

PROJEKT PLACU ZABAW



Zagospodarowanie terenu skala 1:500

MAPA DO CELÓW PROJEKTOWYCH
(pod projekt placu zabaw)
skala 1:500

Mapę wykonano:
1. w układzie współrzędnych płaskich prostokątnych "2000/7"
2. w układzie wysokościowym Kronsztadt 1986

Województwo: świętokrzyskie
Powiat: kielecki
Gmina: 260404_5 Chmielnik - obszar wiejski
Obręb: 260404_5.0016 Piotrkowice
cz. działki: 465/2
Kielce, dn. 01.04.2016 r.
GN-III.6640.2029.2016

Arkusz mapy zasadniczej:
7.138.18.01.1.3 rastry D-7-8, E-6-8;
7.138.18.01.1.4 rastry E-1;
7.138.18.01.3.1 rastry A-6-8;
Układ sekcji:

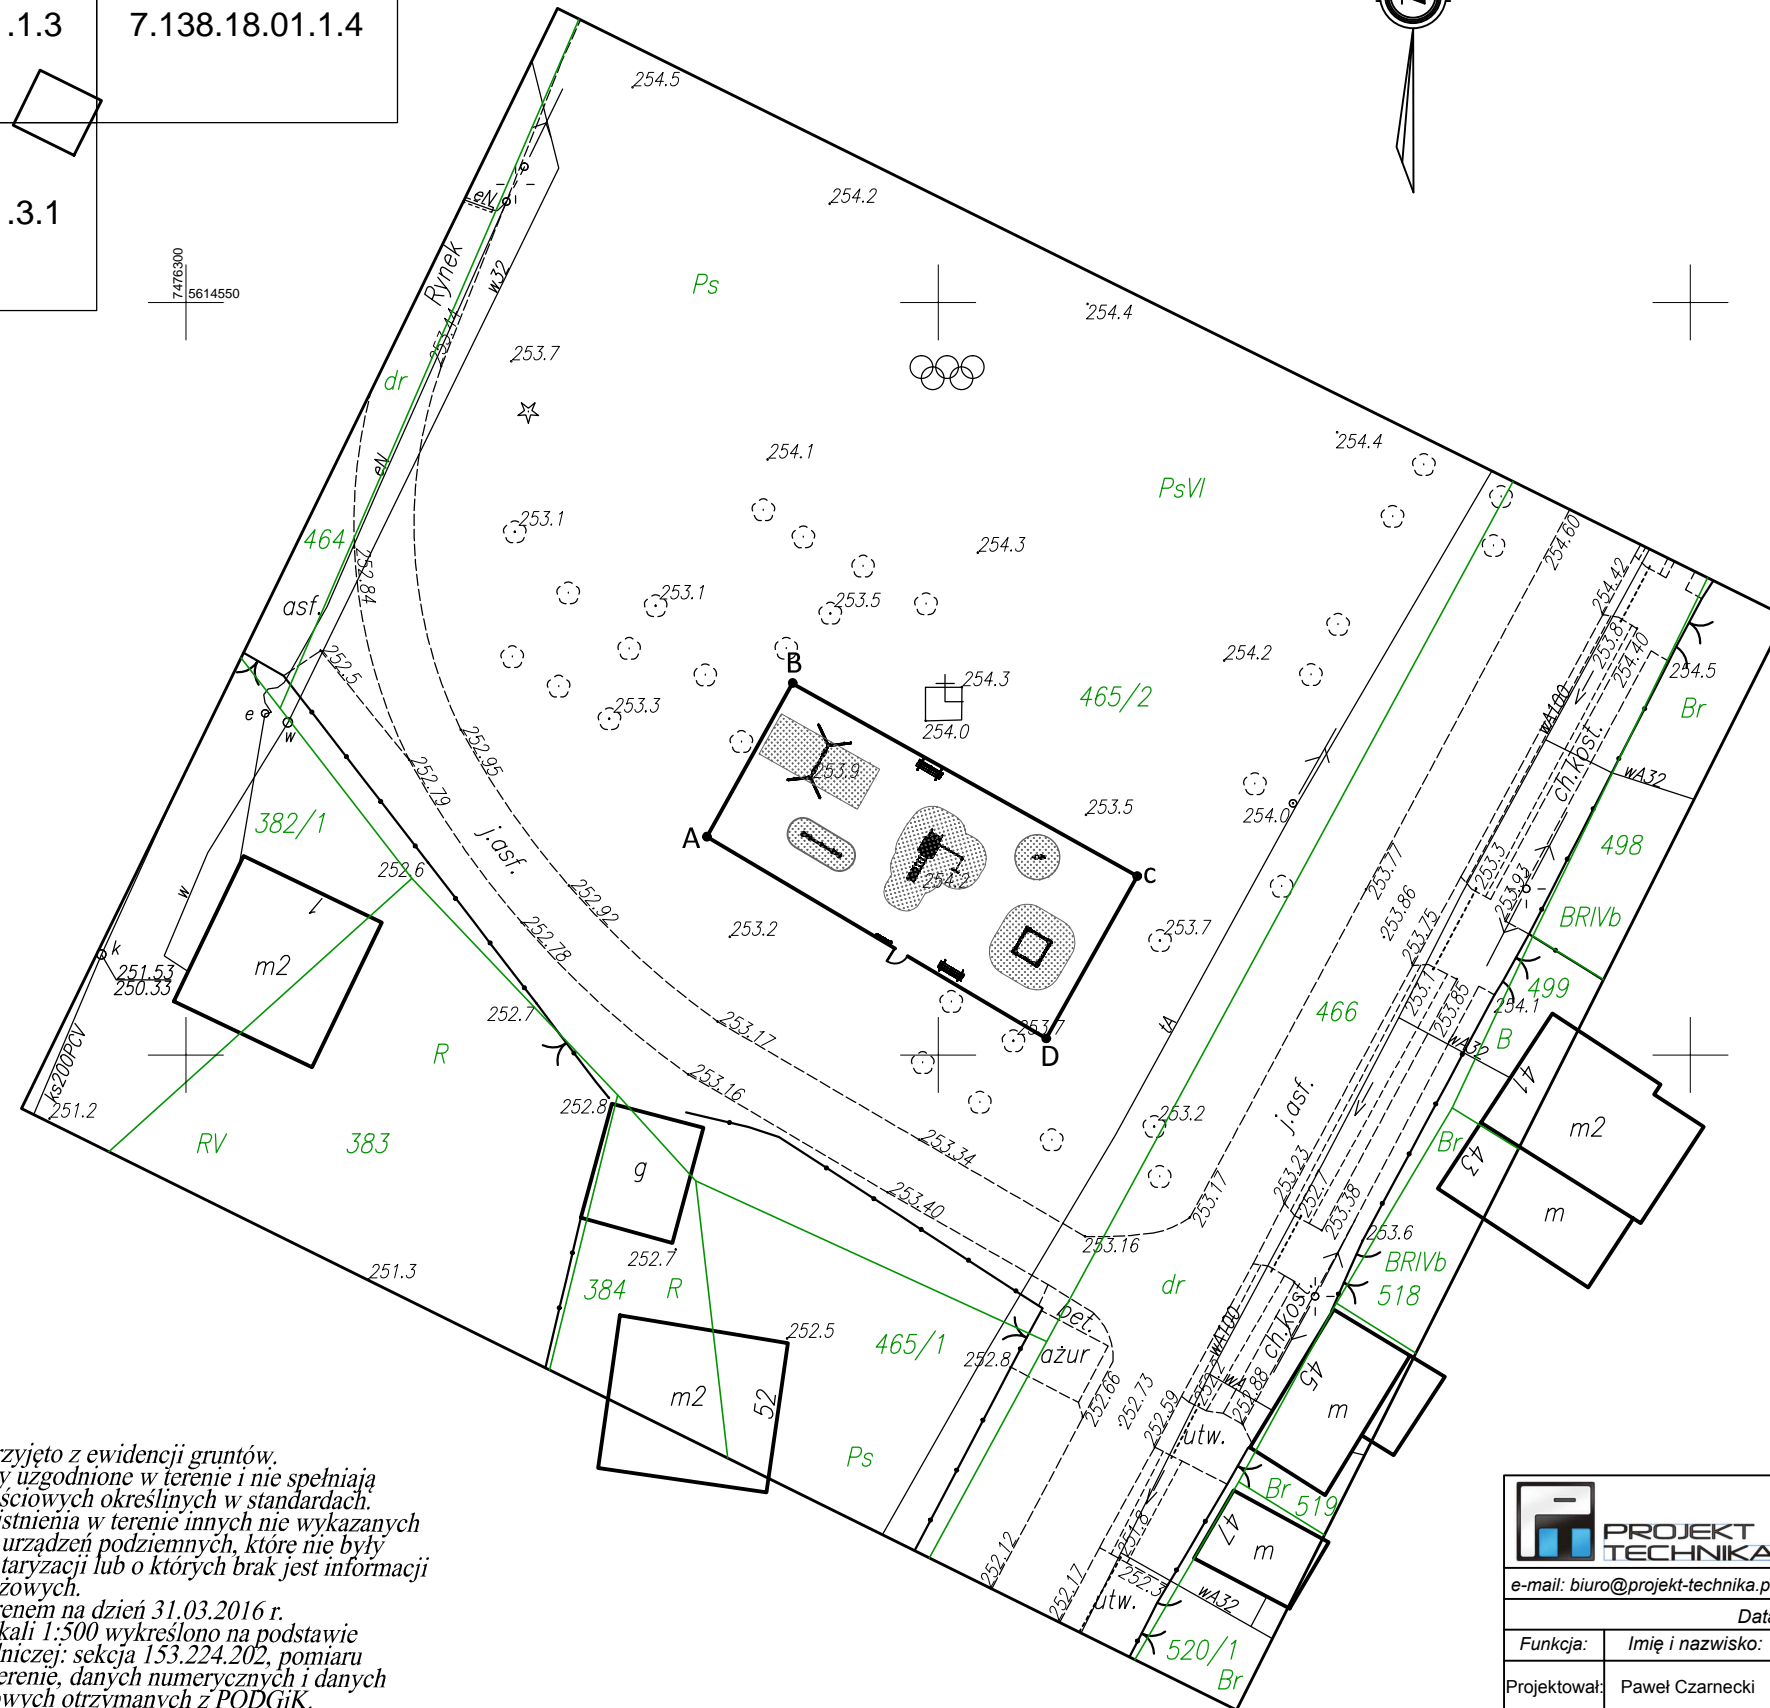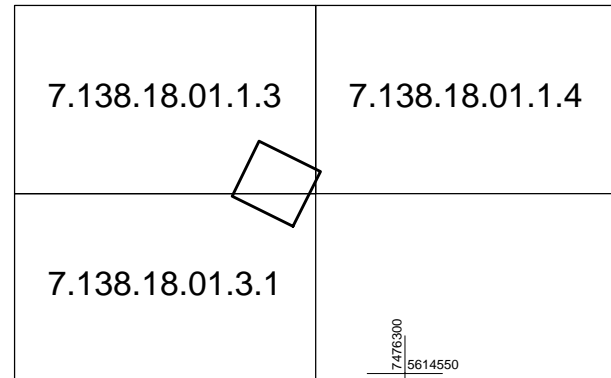

PRACOWNIA GEODEZYJNO-INŻYNIERYJNA
„GEOMAT”
Mateusz Szyszka
ul. Tumlińska 19
26-085 Miedziana Góra
tel. 667 141 169
NIP 959-17-53-568, Reg. 260668825

GEODETA UPRAWNIONY
inż. Michał Szulowski
Nr upr. 21403
tel. 663 699 418

Powierzchnia całkowita działki 465/2: 315,37 m ²	STAROSTA KIELECKI
Organ prowadzący powiatowy urząd geodezyjno-inżynierski	P.2604.20.16.1890
Identyfikator ewidencyjny materiału zasobu - operatu brzoźniczego	02 05 2016
Data w której sporządzono plan do ewidencji nieruchomości	4 UP STAROSTY
Wzrost i podpis osoby reprezentującej organ	<i>[Signature]</i>

Powierzchnia całkowita oddziaływania 315,37 m²

UWAGI:
- Granice działek przyjęto z ewidencji gruntów.
- Granice nie zostały uzgodnione w terenie i nie spełniają wymagań dokładnościowych określonych w standardach.
- Nie wyklucza się istnienia w terenie innych nie wykazanych na niniejszej mapie urządzeń podziemnych, które nie były zgłoszone do inwentaryzacji lub o których brak jest informacji w instytucjach branżowych.
- Mapa zgodna z terenem na dzień 31.03.2016 r.
- Mapę syt-wys w skali 1:500 wykreślono na podstawie rastrów mapy zasadniczej: sekcja 153.224.202, pomiaru bezpośredniego w terenie, danych numerycznych i danych z operatów pomiarowych otrzymanych z PODGiK.
- Nie badano służebności gruntowych.

 PROJEKT-TECHNIKA ul. Skińskiego 13 25-819 Kielce tel. 886 720 094 e-mail: biuro@projekt-technika.pl www.projekt-technika.pl	Numer rysunku: 1	Branża: BUDOWLANA	Skala: 1:500
	Data opracowania projektu: maj 2016	Inwestor: GMINA CHMIELNIK	Adres inwestycji: Piotrkowice gmina Chmielnik dz.nr ewid. 465/2
Funkcja:	Imię i nazwisko:	Nr upr.	Podpis
Projektował:	Paweł Czarnecki	171/SWOKK/2013	Rodzaj projektu: Projekt placu zabaw w m. Piotrkowice gmina Chmielnik
Opracował:	Michał Szulowski	-----	Temat: Zagospodarowanie terenu