



PROJEKT PLACU ZABAW

Przekrój A-A skala 1:50

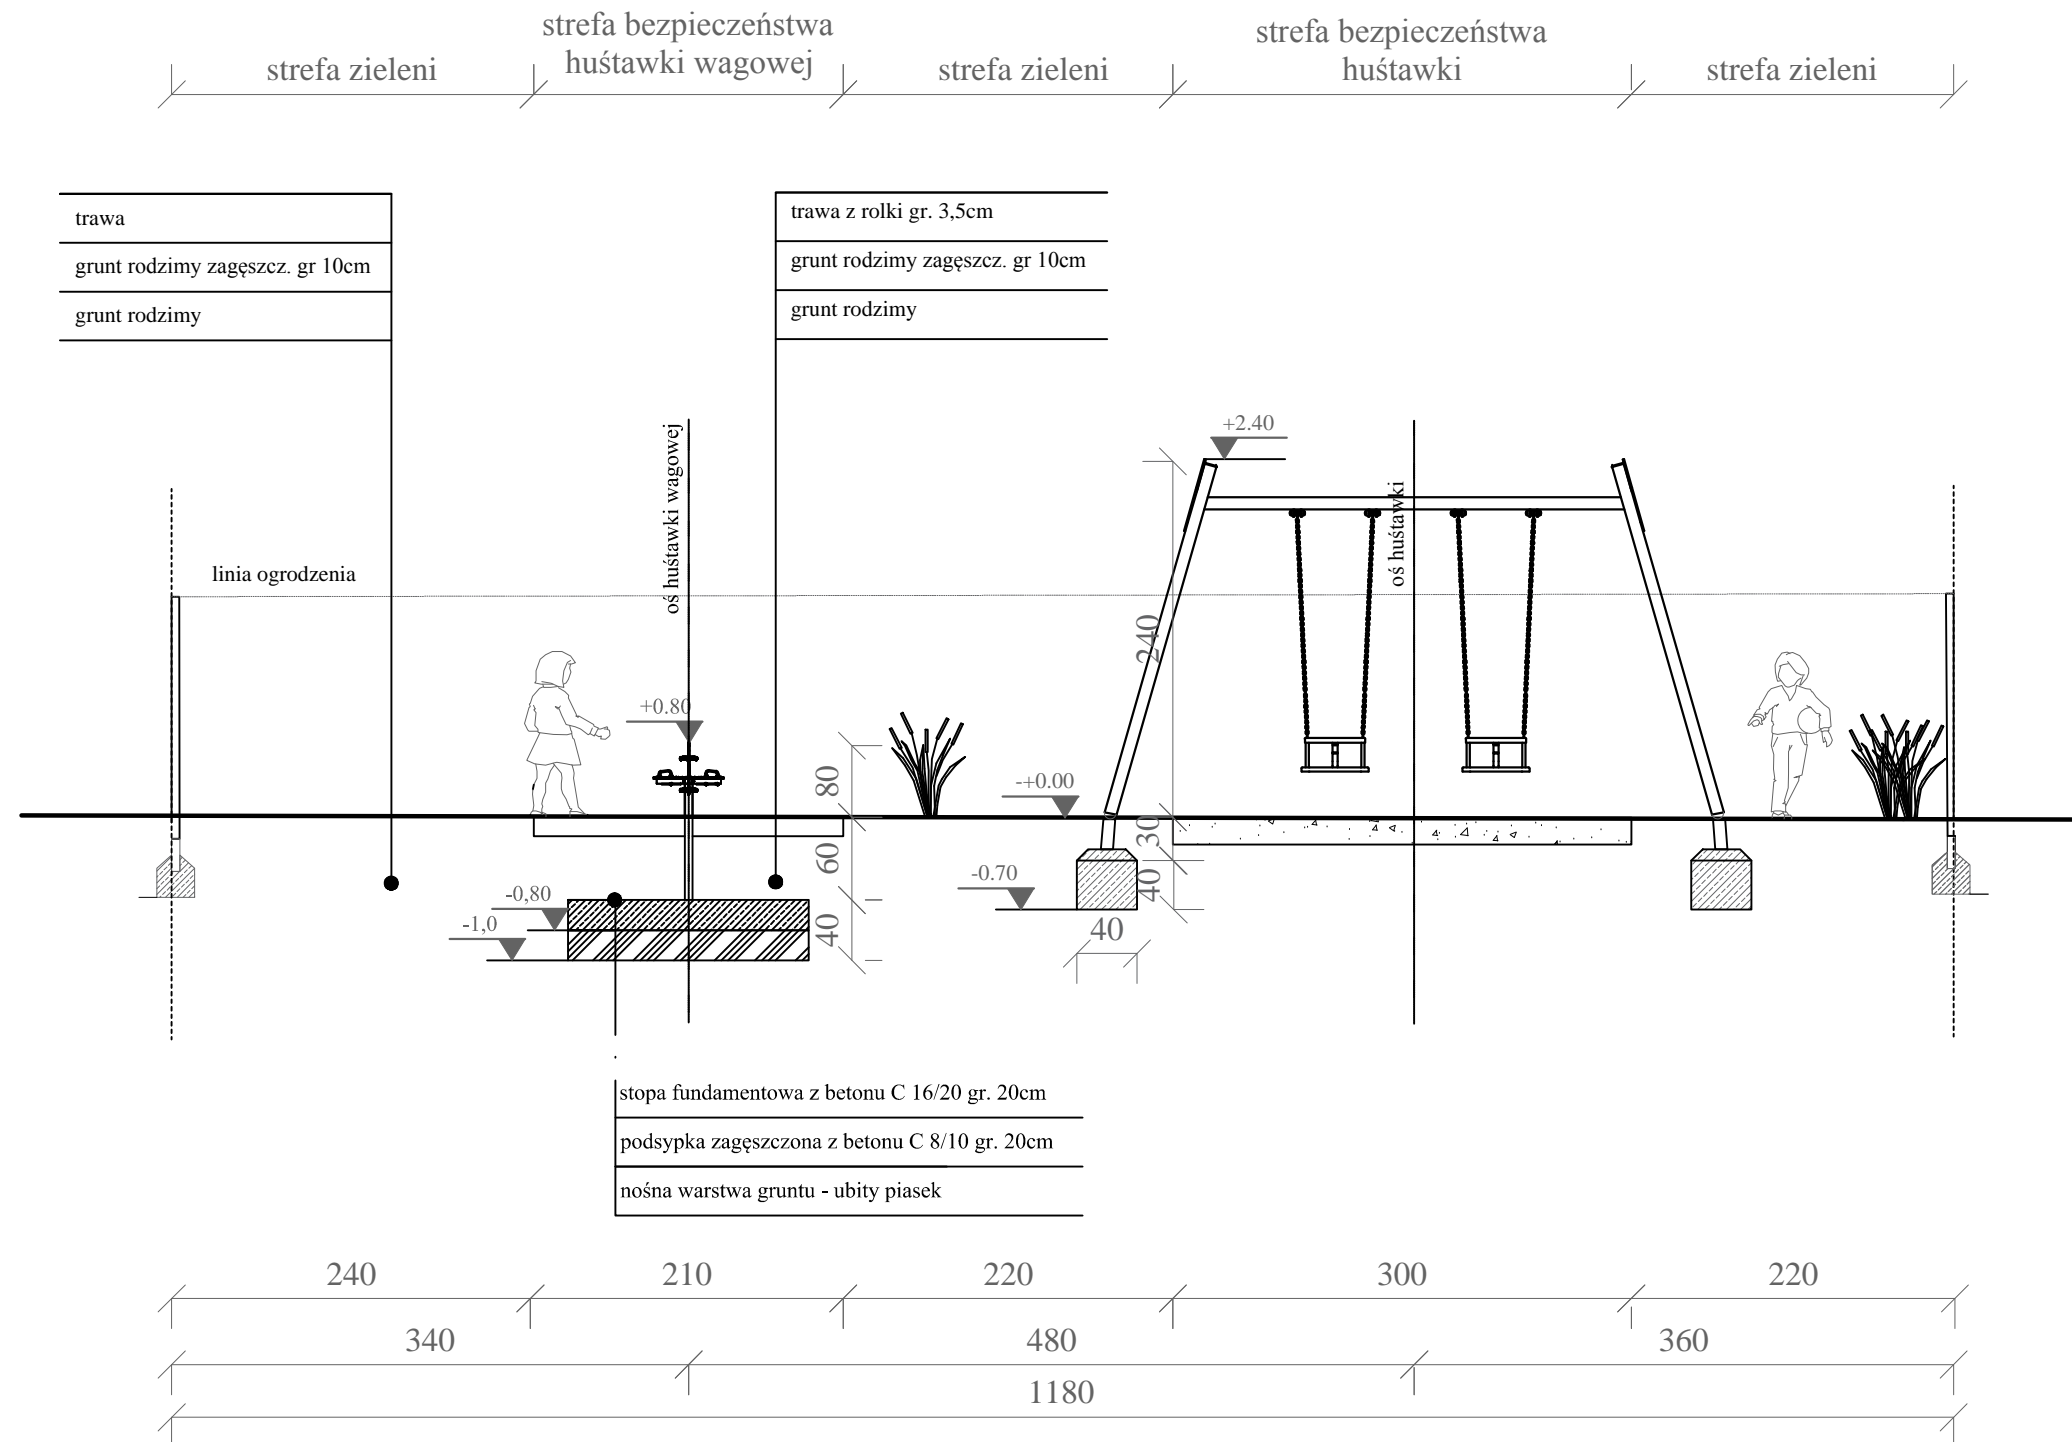

 PROJEKT-TECHNIKA ul. Skibińskiego 13 25-819 Kielce tel. 886 720 094 e-mail: biuro@projekt-technika.pl www.projekt-technika.pl	Numer rysunku: 4	Branża: BUDOWLANA	Skala: 1:50
	Data opracowania projektu: maj 2016	Inwestor: GMINA CHMIELNIK	Adres inwestycji: Piotrkowice gmina Chmielnik dz.nr ewid. 465/2
Funkcja:	Imię i nazwisko:	Nr upr.:	Podpis:
Projektował:	Paweł Czarnecki	171/SWOKK/2013	Rodzaj projektu: Projekt placu zabaw w m. Piotrkowice gmina Chmielnik
Opracował:	Michał Szulowski	-----	Temat: Przekrój A-A