



PROJEKT PLACU ZABAW

Szczegół ogrodzenia skala 1:50

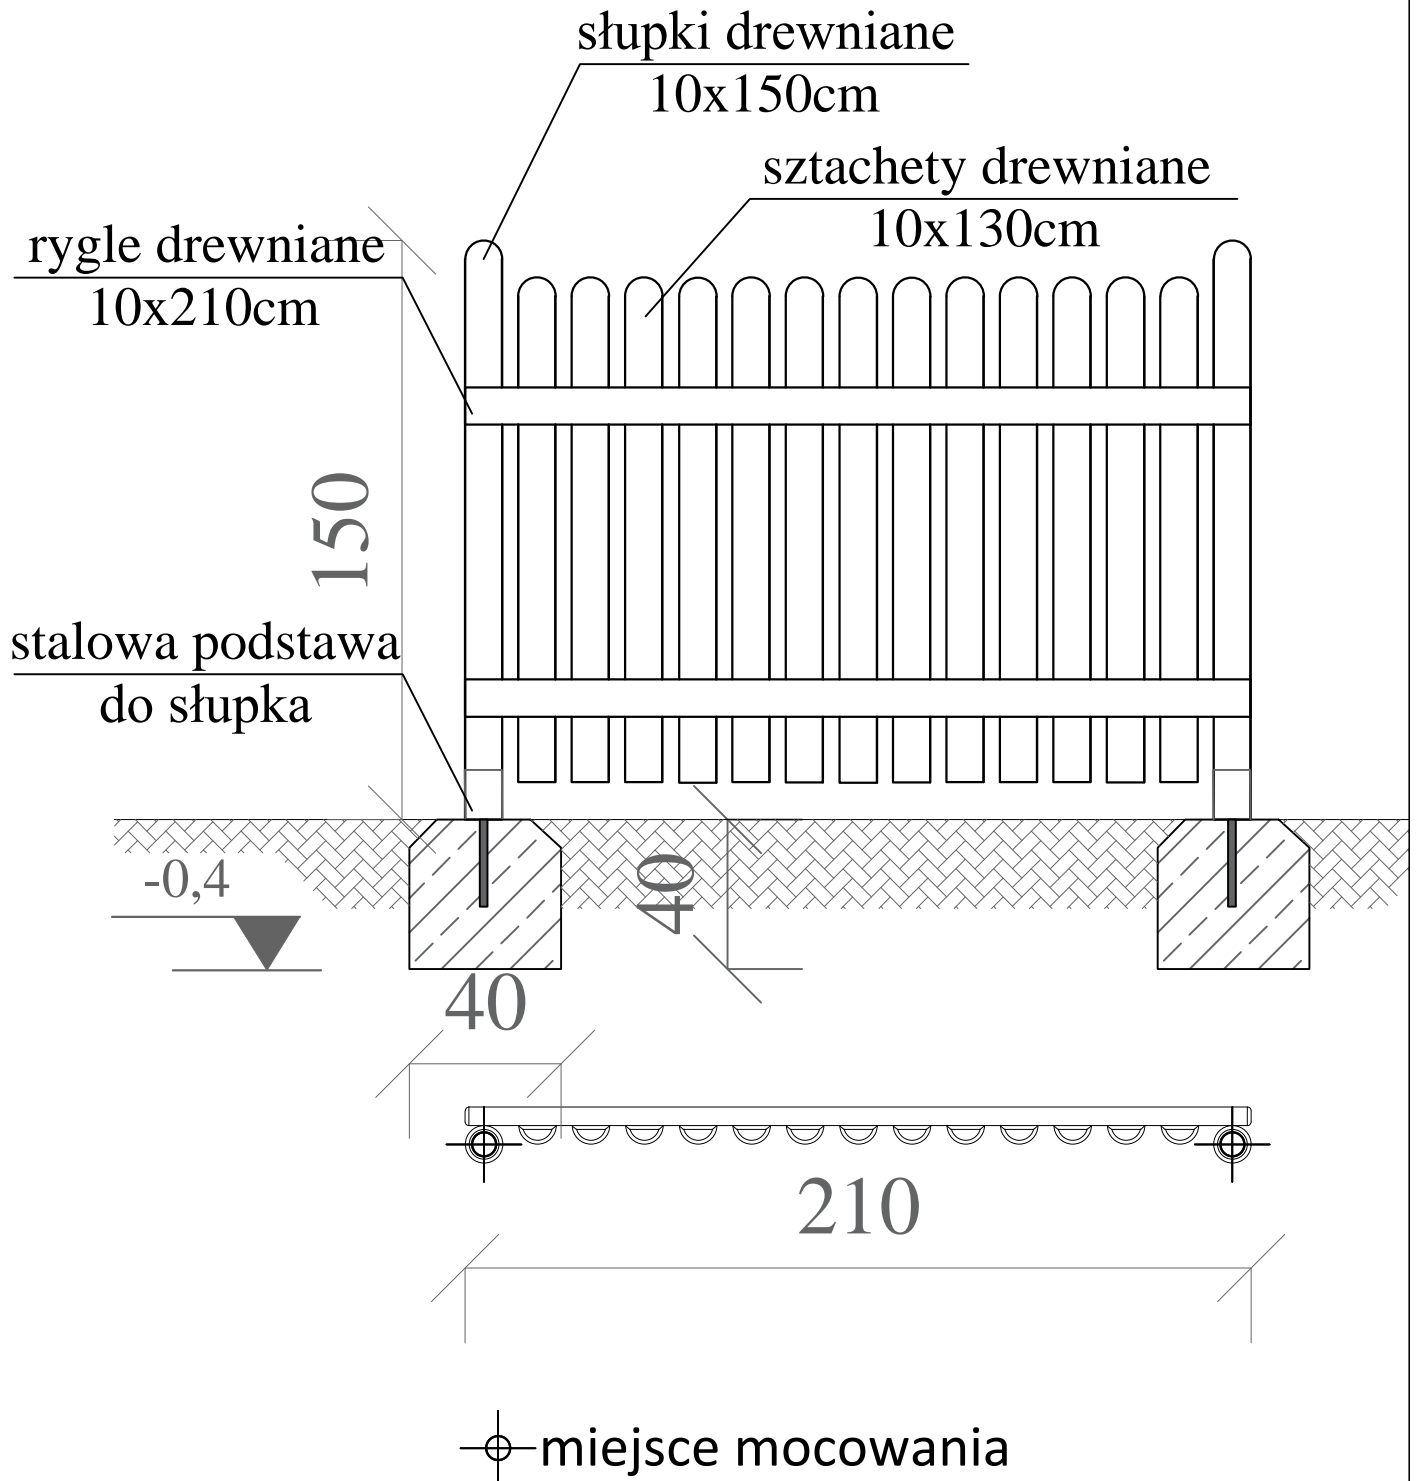

 PROJEKT-TECHNIKA ul. Skibińskiego 13 25-819 Kielce tel. 886 720 094 e-mail: biuro@projekt-technika.pl www.projekt-technika.pl	PROJEKT-TECHNIKA ul. Skibińskiego 13 25-819 Kielce tel. 886 720 094 www.projekt-technika.pl		Numer rysunku: 5	Branża: BUDOWLANA	Skala: 1:50
	Data opracowania projektu: maj 2016			Investor: GMINA CHMIELNIK	Adres inwestycji: Piotrkowice gmina Chmielnik dz.nr ewid. 465/2
Funkcja:	Imię i nazwisko:	Nr upr.	Podpis	Rodzaj projektu: Projekt placu zabaw w m. Piotrkowice gmina Chmielnik	
Projektował:	Paweł Czarecki	171/SWOKK/2013		Temat: SZCZEGÓŁ OGRODZENIA	
Opracował:	Michał Szulowski	-----			