


# PRZEKRÓJ KONSTRUKCYJNY NAWIERZCHNI

## od km 0+000 do km 0+170

CHODNIK

JEZDNIA GŁÓWNA

CHODNIK

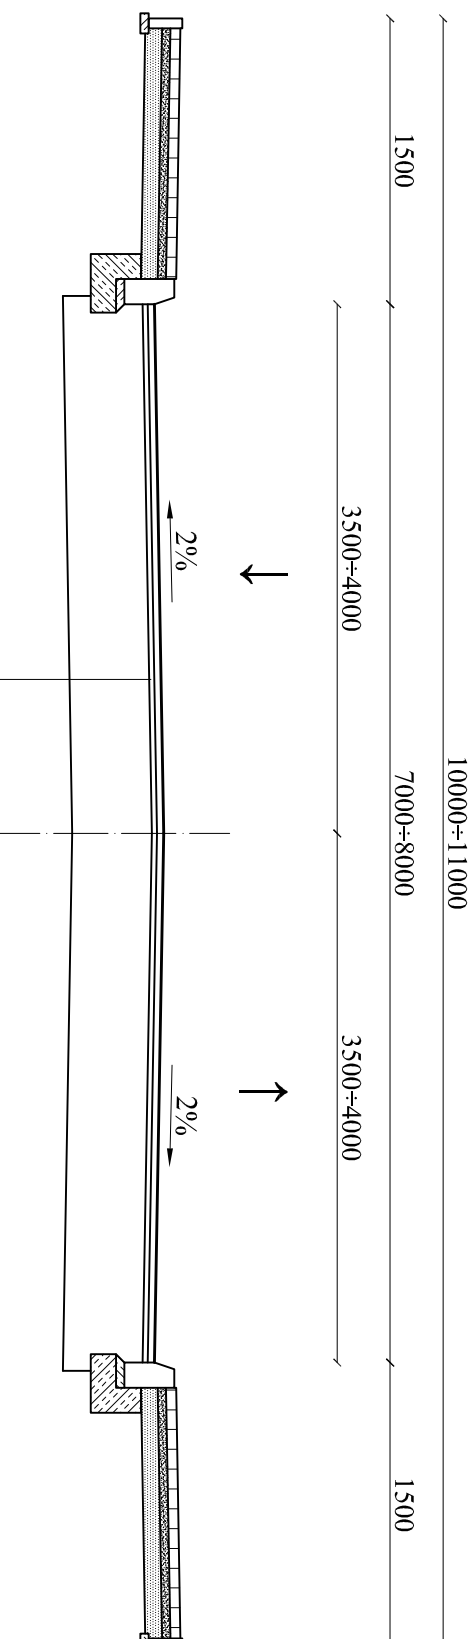

Warstwa ścieralna z betonu asfaltowego wg PN-S-96022 o grubości 4 cm

Warstwa profilowa z betonu asfaltowego w ilości 75 kg/m<sup>2</sup> wg PN-S-96022 (PN-74-S-96022)

Istniejąca zniszczona nawierzchnia

Inwestor: Gmina Chmielnik Plac Kościuszki 7 26-020 Chmielnik	Przebudowa drogi gminnej Nr 316019T - ul. Wolności		Branża drogowa	
	Imię i nazwisko		Nr uprawnień	Skala 1 : 50
Projektant Eugeniusz Witek	inż. Grzegorz Paw		WZDP-11b-2001/ upr.54/67	Nr rysunku <b>2</b>
Opracował			19.07.2016	Data
Nazwa rysunku			19.07.2016	Podpis
Przekrój normalno-konstrukcyjny				