

UCHWAŁA NR XXIV/213/2016
RADY MIEJSKIEJ W CHMIELNIKU
z dnia 15 września 2016 roku

**w sprawie włączenia działki nr ewidencyjny 79 w ciąg ulicy Wolności
w Piotrkowicach**

Na podstawie art. 18 ust.2 pkt. 13 ustawy z dnia 8 marca 1990 r. o samorządzie gminnym (Dz. U. z 2016 r. poz. 446) - Rada Miejska w Chmielniku uchwala się co następuje:

§1.

1. W ciąg ulicy Wolności w Piotrkowicach, włącza się działkę oznaczoną numerem ewidencyjnym 79.
2. Przebieg ulicy ilustruje szkic sytuacyjny stanowiący załącznik graficzny Nr 1 do niniejszej uchwały.

§2.

Wykonanie uchwały powierza się Burmistrzowi Miasta i Gminy Chmielnik.

§3.

Uchwała podlega publikacji w Dzienniku Urzędowym Województwa Świętokrzyskiego i wchodzi w życie po upływie 14 dni od jej ogłoszenia.

PRZEWODNICZĄCY
Rady Miejskiej w Chmielniku

Sławomir Wójcik




Załącznik Nr 1

do Uchwały Nr XXIV/213/2016 Rady Miejskiej w Chmielniku z dnia 15 września 2016r


w sprawie włączenia działki numer ewidencyjny 79 w ciąg ulicy Wolności w Piotrkowicach.

LEGENDA:

droga wewnętrzna - działka nr ewidencyjny 79
włączona w ciąg ulicy Wolności

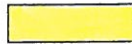

istniejący układ komunikacyjny ulicy Wolności

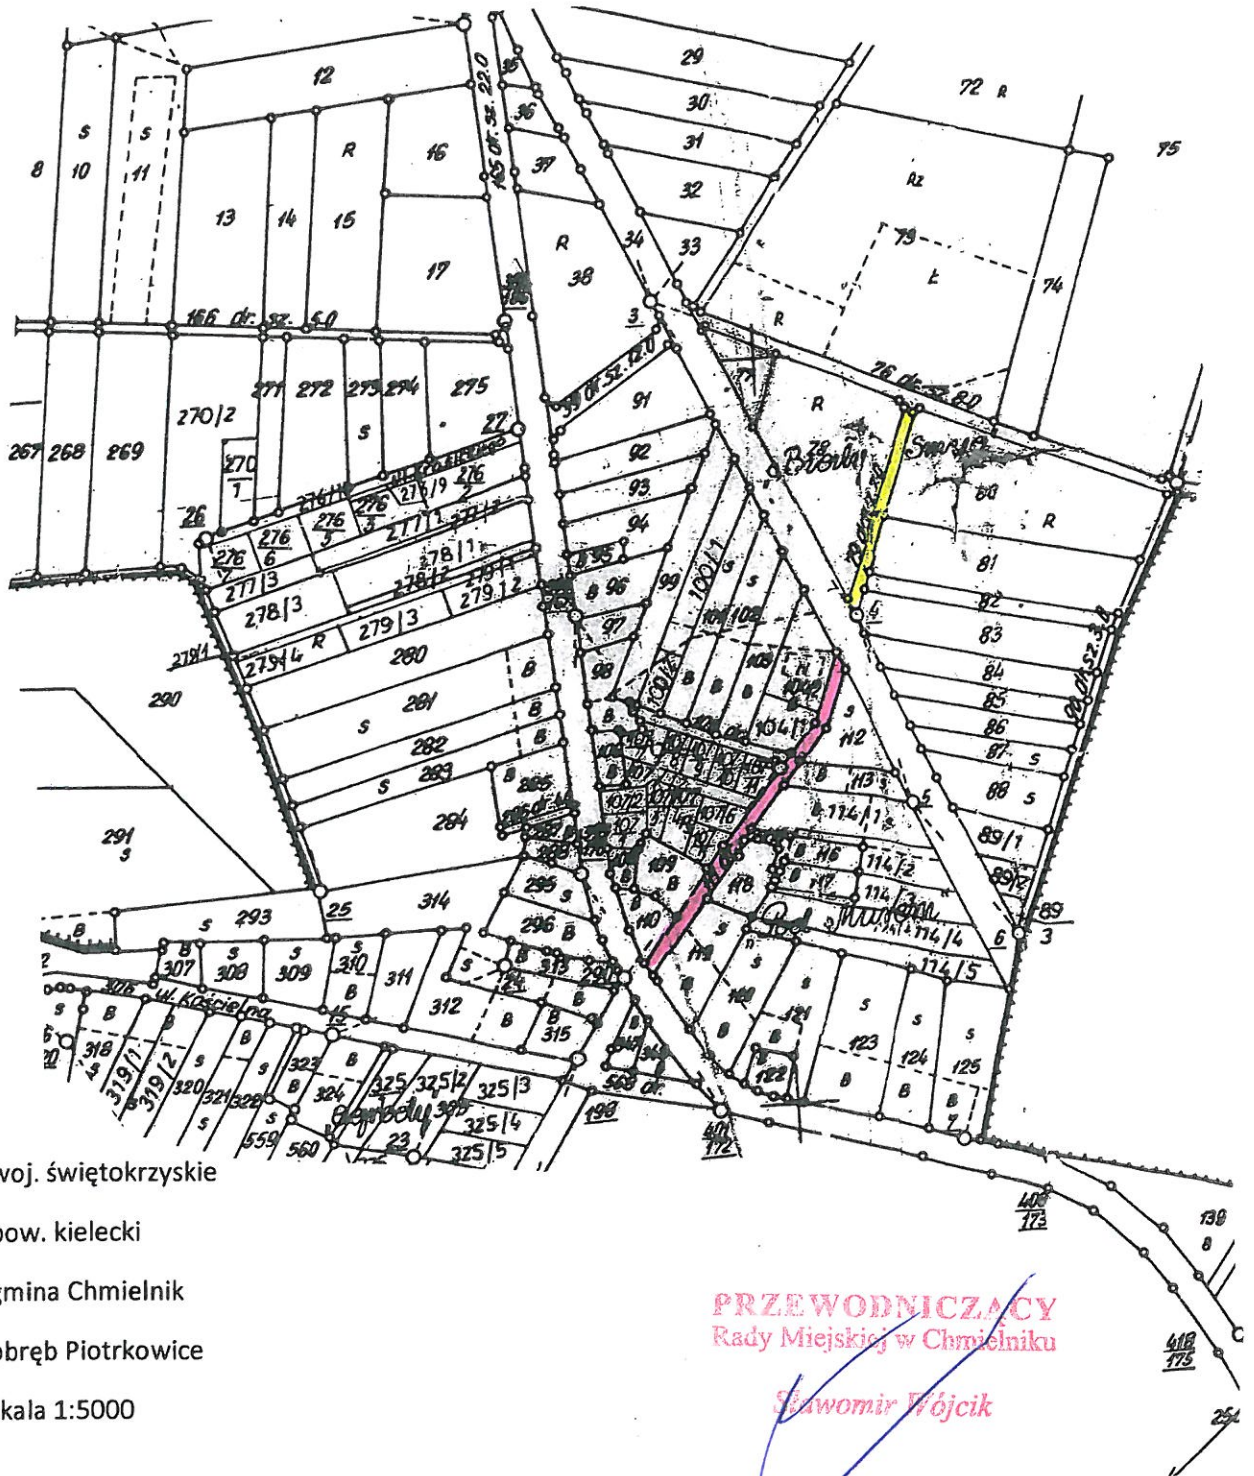

woj. świętokrzyskie

pow. kielecki

gmina Chmielnik

obręb Piotrkowice

skala 1:5000

PRZEWODNICZĄCY
Rady Miejskiej w Chmielniku

Sławomir Wójcik

UZASADNIENIE

Zgodnie z art. 18 ust.2 pkt. 13 ustawy z dnia 8 marca 1990 r. o samorządzie gminnym, podejmowanie uchwał w sprawie nazw ulic, placów publicznych, mostów oraz wznoszenia pomników przyrody, należy do wyłącznej kompetencji właściwości rady gminy.

W ciąg istniejącej ulicy Wolności (oznaczonej nr ewidencyjnym 111), włącza się działkę o numerze ewidencyjnym 79 na której jest zlokalizowana droga wewnętrzna. Działka stanowi własność Gminy Chmielnik.

W przyszłości przedmiotowa droga będzie obsługiwała tereny przeznaczone pod zabudowę o charakterze mieszkaniowym.

Zaplanowany układ komunikacyjny drogi został przewidziany w Planie Zagospodarowania Przestrzennego Piotrkowic.

PRZEWODNICZĄCY
Rady Miejskiej w Chmielniku

Sławomir Wójcik

