



# PROJEKT PLACU ZABAW

## Rzut poziomy skala 1:100

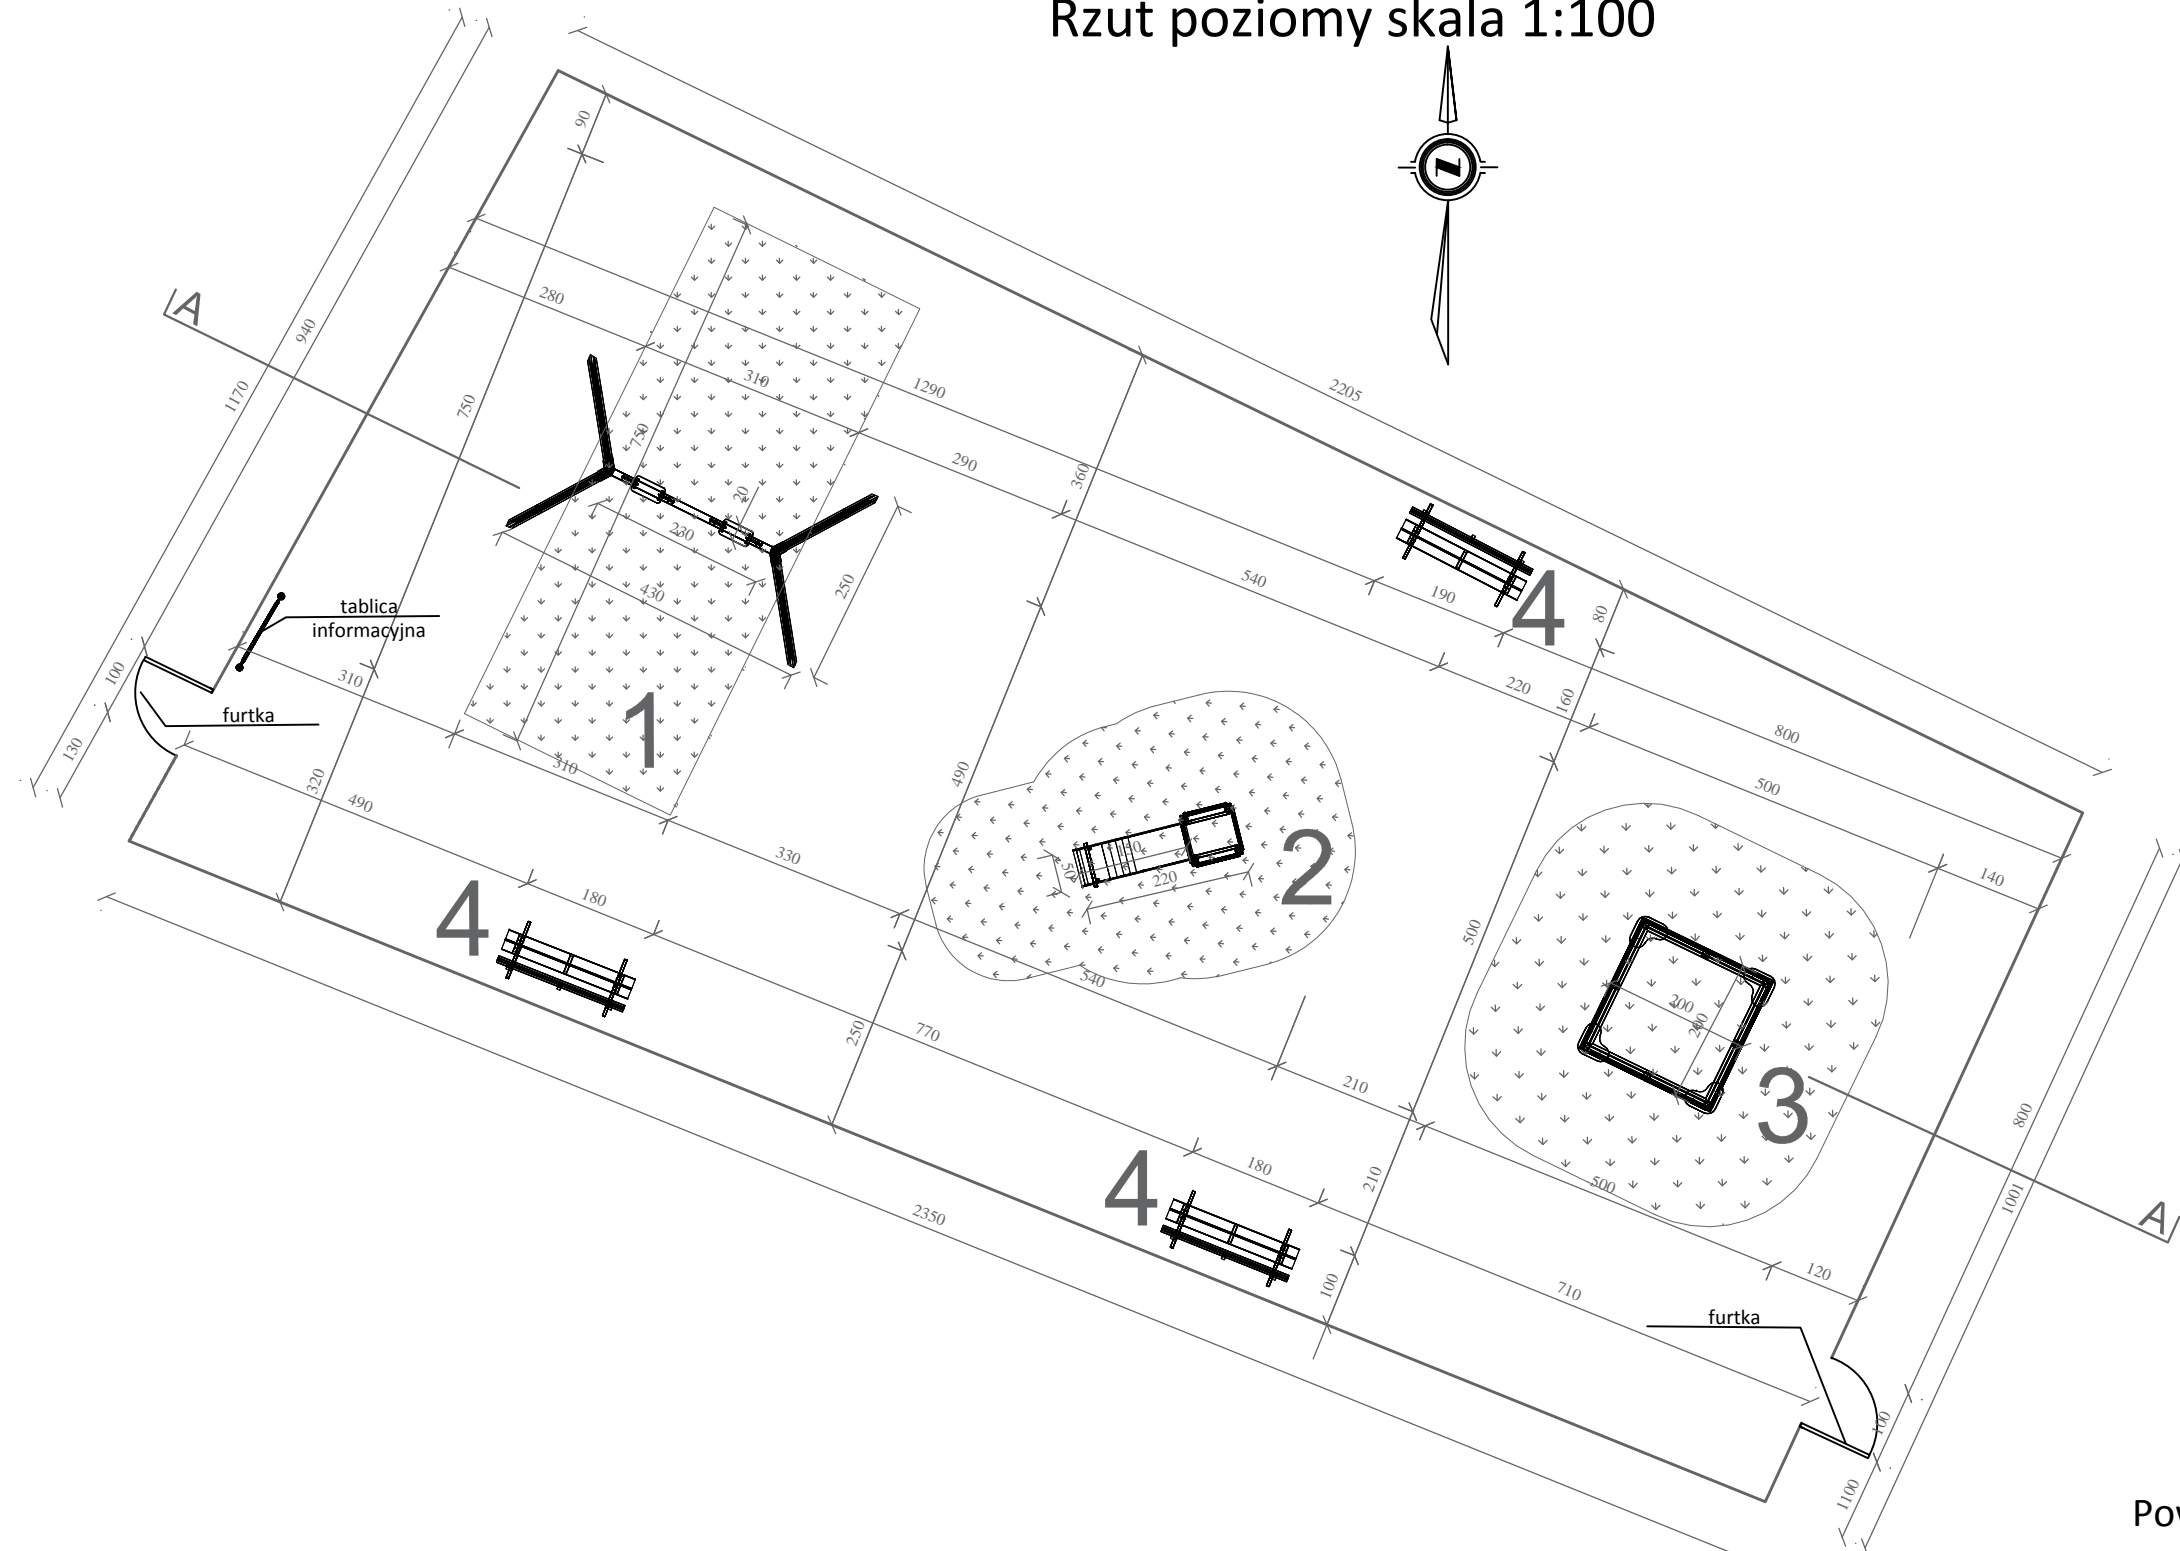

Powierzchnia całkowita: 249,00 m<sup>2</sup>

|   |                                     |                                     |   |
|---|-------------------------------------|-------------------------------------|---|
|  <b>PROJEKT-TECHNIKA</b><br>ul. Skibińskiego 13<br>25-819 Kielce<br>tel. 886 720 094<br>e-mail: <a href="mailto:biuro@projekt-technika.pl">biuro@projekt-technika.pl</a> www. <a href="http://projekt-technika.pl">projekt-technika.pl</a> | Numer rysunku:<br>3                 | Branża:<br><b>BUDOWLANA</b>         | Skala:<br><b>1:100</b>  |
|   | Data opracowania projektu: maj 2016 | Inwestor:<br><b>GMINA CHMIELNIK</b> | Adres inwestycji:<br><b>Zrecze Duże<br/>         gmina Chmielnik<br/>         dz.nr ewid. 156/8</b> |
| Funkcja:  | Imię i nazwisko:                    | Nr upr.                             | Podpis  |
| Projektował:  | Paweł Czarniecki                    | 171/SWOKK/2013                      | Rodzaj projektu: <i>Projekt placu zabaw w m. Zrecze Duże gmina Chmielnik</i>                        |
| Opracował:  | Michał Szulowski                    | -----                               | Temat: <i>Rzut poziomy z wymiarowaniem</i>  |