


# PROJEKT PLACU ZABAW

## Przekrój A-A skala 1:50

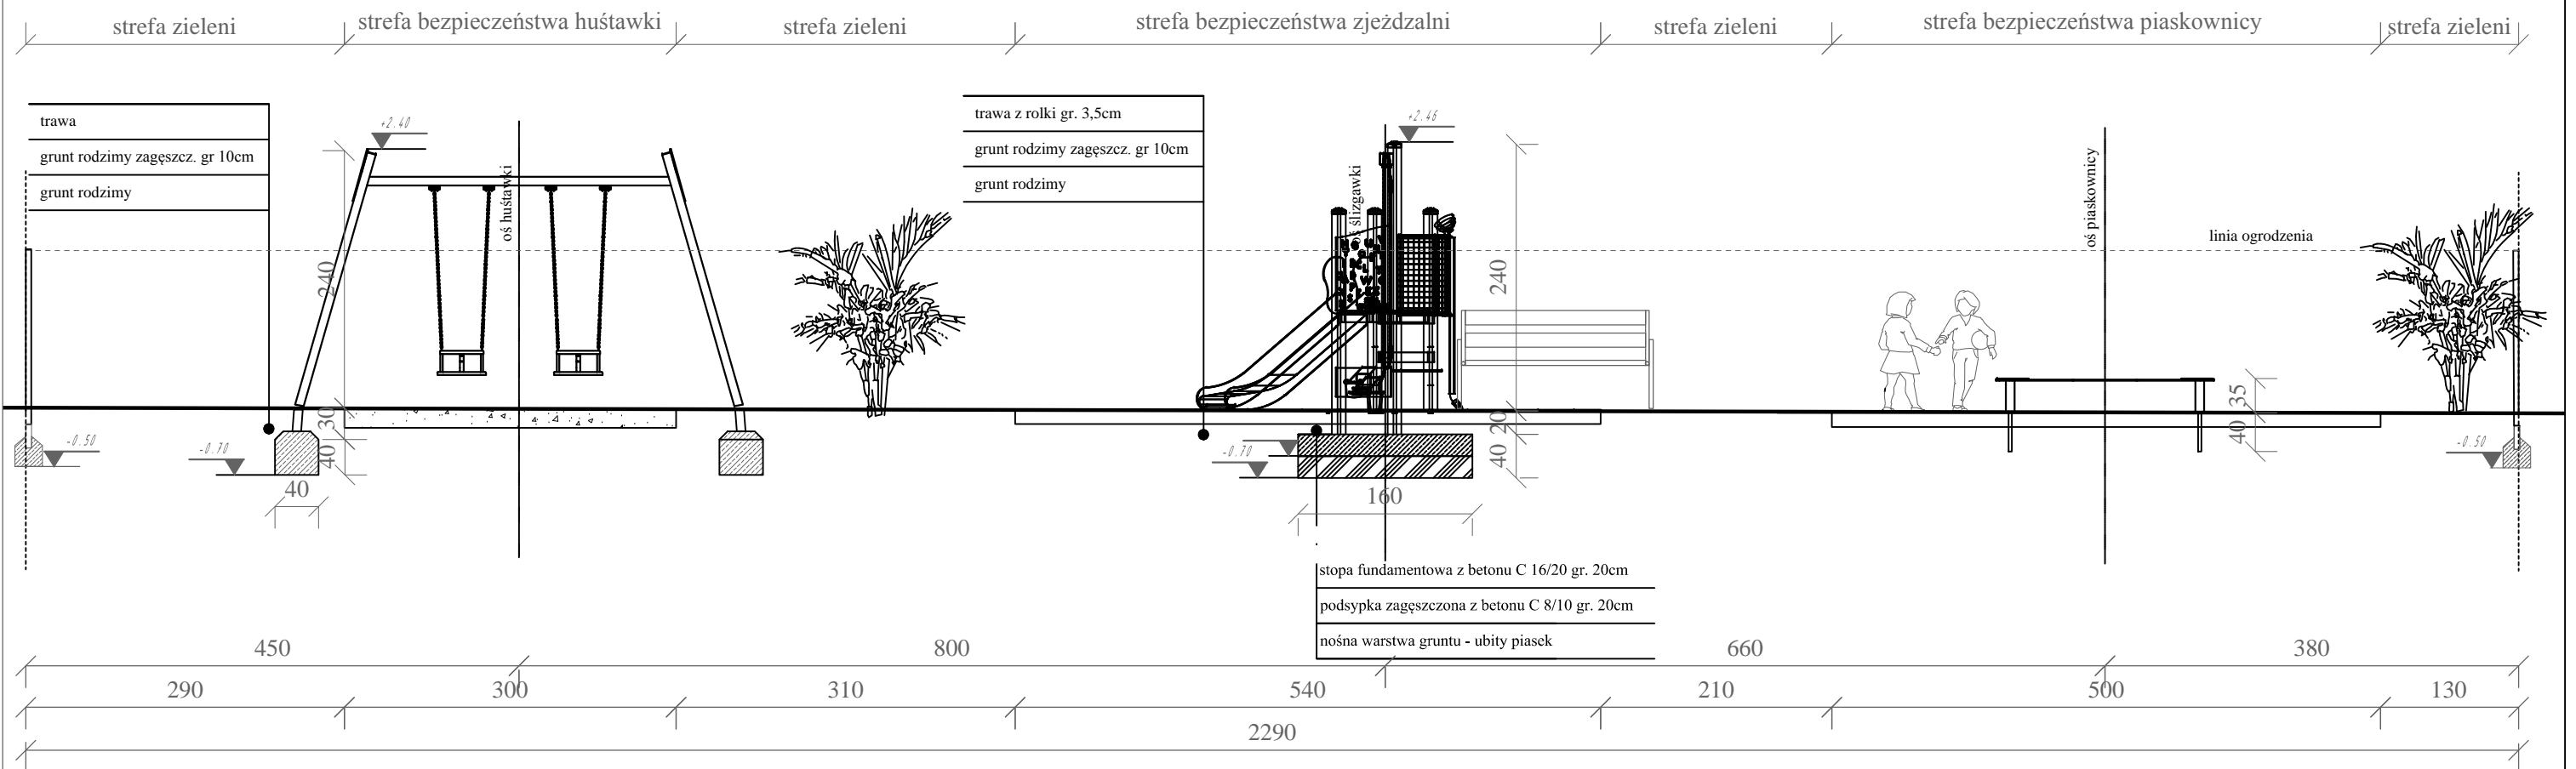

 <b>PROJEKT-TECHNIKA</b> ul. Skińskiego 13 25-819 Kielce tel. 886 720 094 e-mail: <a href="mailto:biuro@projekt-technika.pl">biuro@projekt-technika.pl</a> <a href="http://www.projekt-technika.pl">www.projekt-technika.pl</a>	Numer rysunku: 4	Branża: <b>BUDOWLANA</b>	Skala: <b>1:50</b>
	Data opracowania projektu: maj 2016	Inwestor: <b>GMINA CHMIELNIK</b>	Adres inwestycji: <b>Zrecze Duże gmina Chmielnik dz.nr ewid. 156/8</b>
Funkcja:	Imię i nazwisko:	Nr upr.	Podpis
Projektował:	Paweł Czarniecki	171/SWOKK/2013	Rodzaj projektu: <b>Projekt placu zabaw w m. Zrecze Duże gmina Chmielnik</b>
Opracował:	Michał Szulowski	-----	Temat: <b>Przekrój A-A</b>