Arkusz mapy zasadniczej:
7.137.19.21.3.3 rastry A-4-5, B-3-5, C-4-5;
Układ sekcji:

7.137.19.21.3.3

PROJEKT PLACU ZABAW

Zagospodarowanie terenu skala 1:500

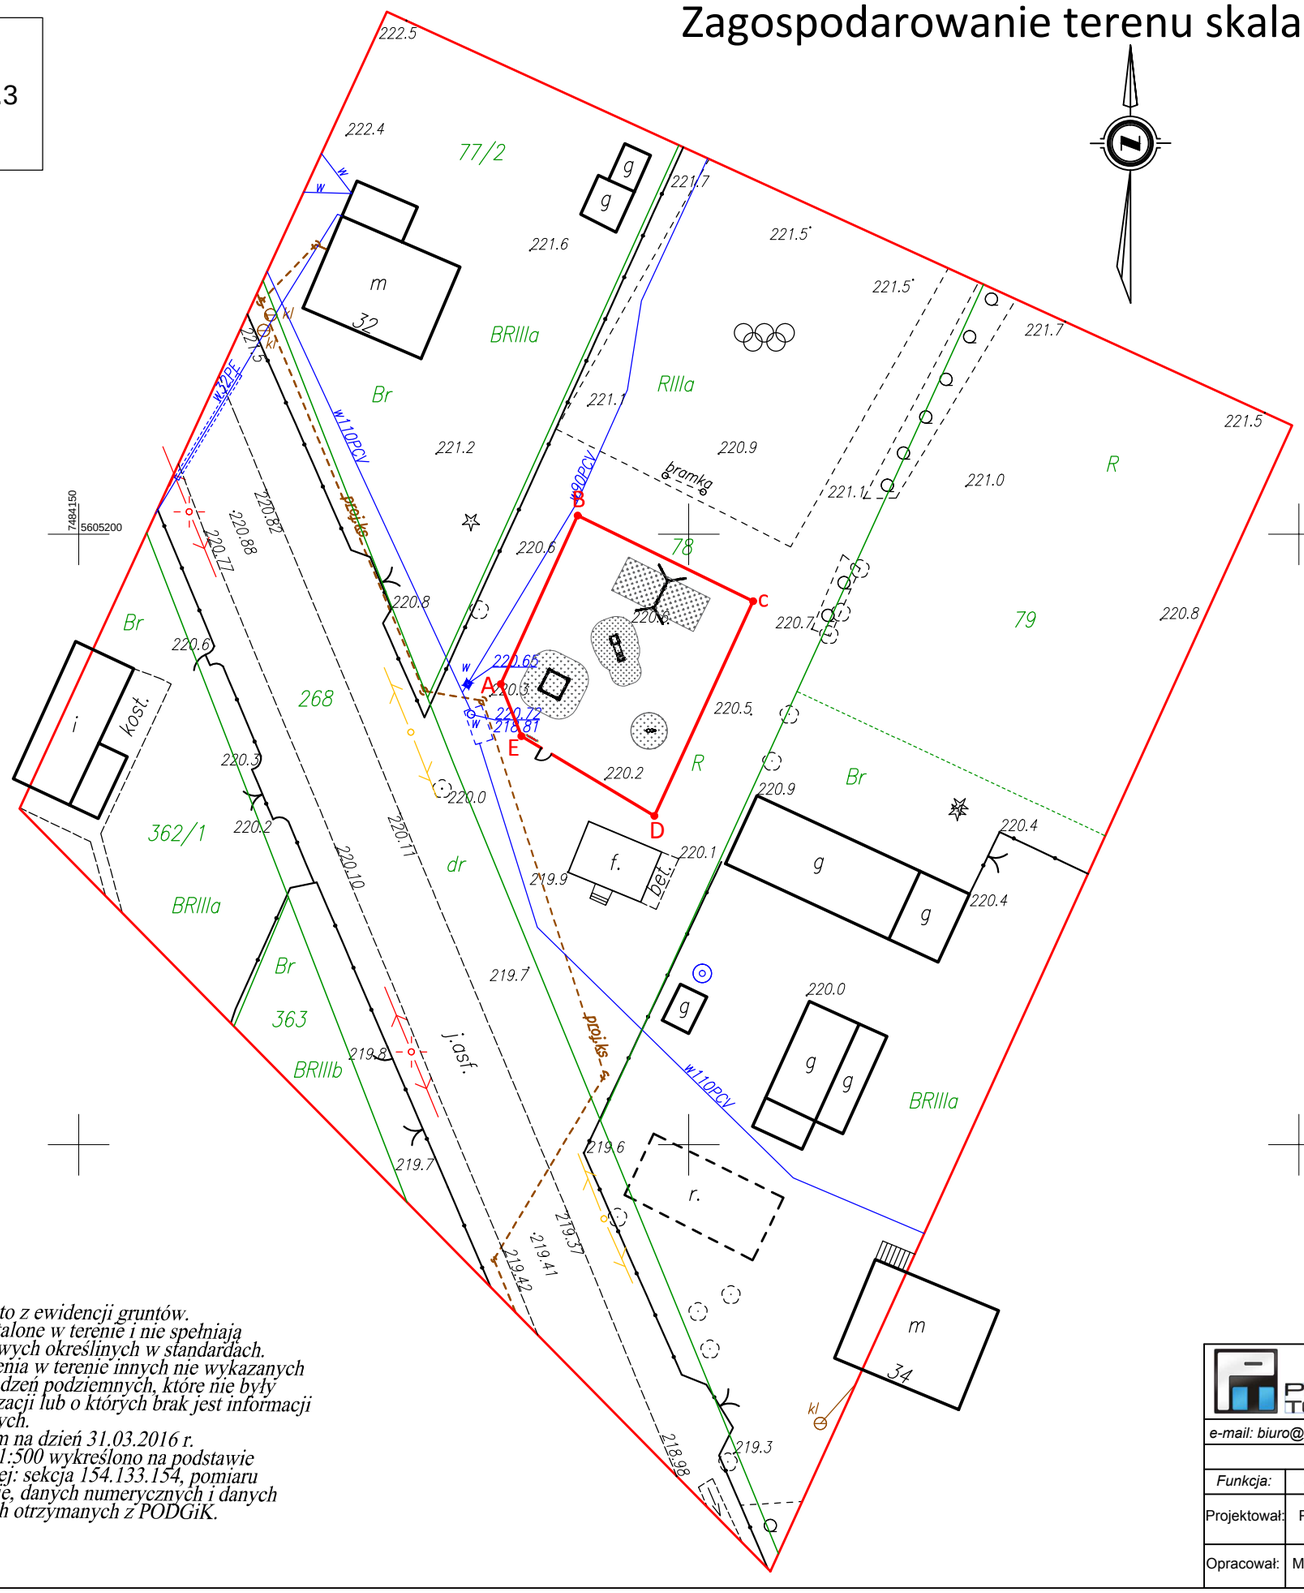

MAPA DO CELÓW PROJEKTOWYCH

(pod projekt placu zabaw)

skala 1:500

Mapę wykonano:
1. w układzie współrzędnych płaskich prostokątnych "2000/7"
2. w układzie wysokościowym Kronsztadt 1986

Województwo: świętokrzyskie
Powiat: kielecki
Gmina: 260404_5 Chmielnik - obszar wiejski

Obręb: 260404_5.0022 Szyszczyce
cz. działki: 78
Kielce, dn. 02.04.2016 r.
GN-III.6640.2028.2016

PRACOWNIA GEODEZYJNO-INŻYNIERYJNA
„GEOMAT"
Mateusz Szyszka
ul. Tumlińska 19
26-085 Miedziana Góra
tel. 667 141 169
NIP 959-17-53-568, Reg. 260668825

GEODETA UPRAWNIONY
inż. Michał Sadkowski
Nr upr. 21403
tel. 663 699 418

Potwierdzenie wg. ewidencji, że projekt został zrealizowany w myśl przepisów prawa geodezyjnego i kartograficznego, będzie wykonane w terminie 30 dni od daty zgłoszenia robót geodezyjnych

Organ prowadzący państwowy zasób geodezyjny i kartograficzny	STAROSTA KIELECKI
Identyfikator ewidencyjny materiału zasobu - operatu technicznego	P.2504.2016.1892
Data wpisania operatu technicznego do ewidencji materiałów zasobu	02 05 2016
Imię, nazwisko i podpis osoby reprezentującej organ	Z up. STAROSTY Marcin Karba Kierownik Powiatowego Ośrodka

UWAGI:
- Granice działek przyjęto z ewidencji gruntów.
- Granice nie zostały ustalone w terenie i nie spełniają wymagań dokładnościowych określonych w standardach.
- Nie wyklucza się istnienia w terenie innych nie wykazanych na niniejszej mapie urządzeń podziemnych, które nie były zgłoszone do inwentaryzacji lub o których brak jest informacji w instytucjach branżowych.
- Mapa zgodna z terenem na dzień 31.03.2016 r.
- Mapę syt-wys w skali 1:500 wykreślono na podstawie rastrów mapy zasadniczej: sekcja 154.133.154, pomiaru bezpośredniego w terenie, danych numerycznych i danych z operatów pomiarowych otrzymanych z PODGiK.

Powierzchnia całkowita odziaływania 300,40 m²

PROJEKT TECHNIKA	***PROJEKT-TECHNIKA*** *ul.Skibińskiego 13* *25-819 Kielce* *tel. 886 720 094*	Numer rysunku: *1*		Branża: *BUDOWLANA*	Skala: *1:500*
e-mail: biuro@projekt-technika.pl	*www.projekt-technika.pl*			Inwestor: *GMINA CHMIELNIK*	Adres inwestycji: *Szyszczyce gmina Chmielnik dz.nr ewid. 78*
Data opracowania projektu: maj 2016					
Funkcja:	*Imię i nazwisko:*	*Nr upr.*	*Podpis*		
Projektował:	Paweł Czarnecki	171/SWOKK/2013		Rodzaj projektu: *Projekt placu zabaw w m. Szyszczyce gmina Chmielnik*	
Opracował:	Michał Szulowski	-------		Temat: *Zagospodarowanie terenu*	