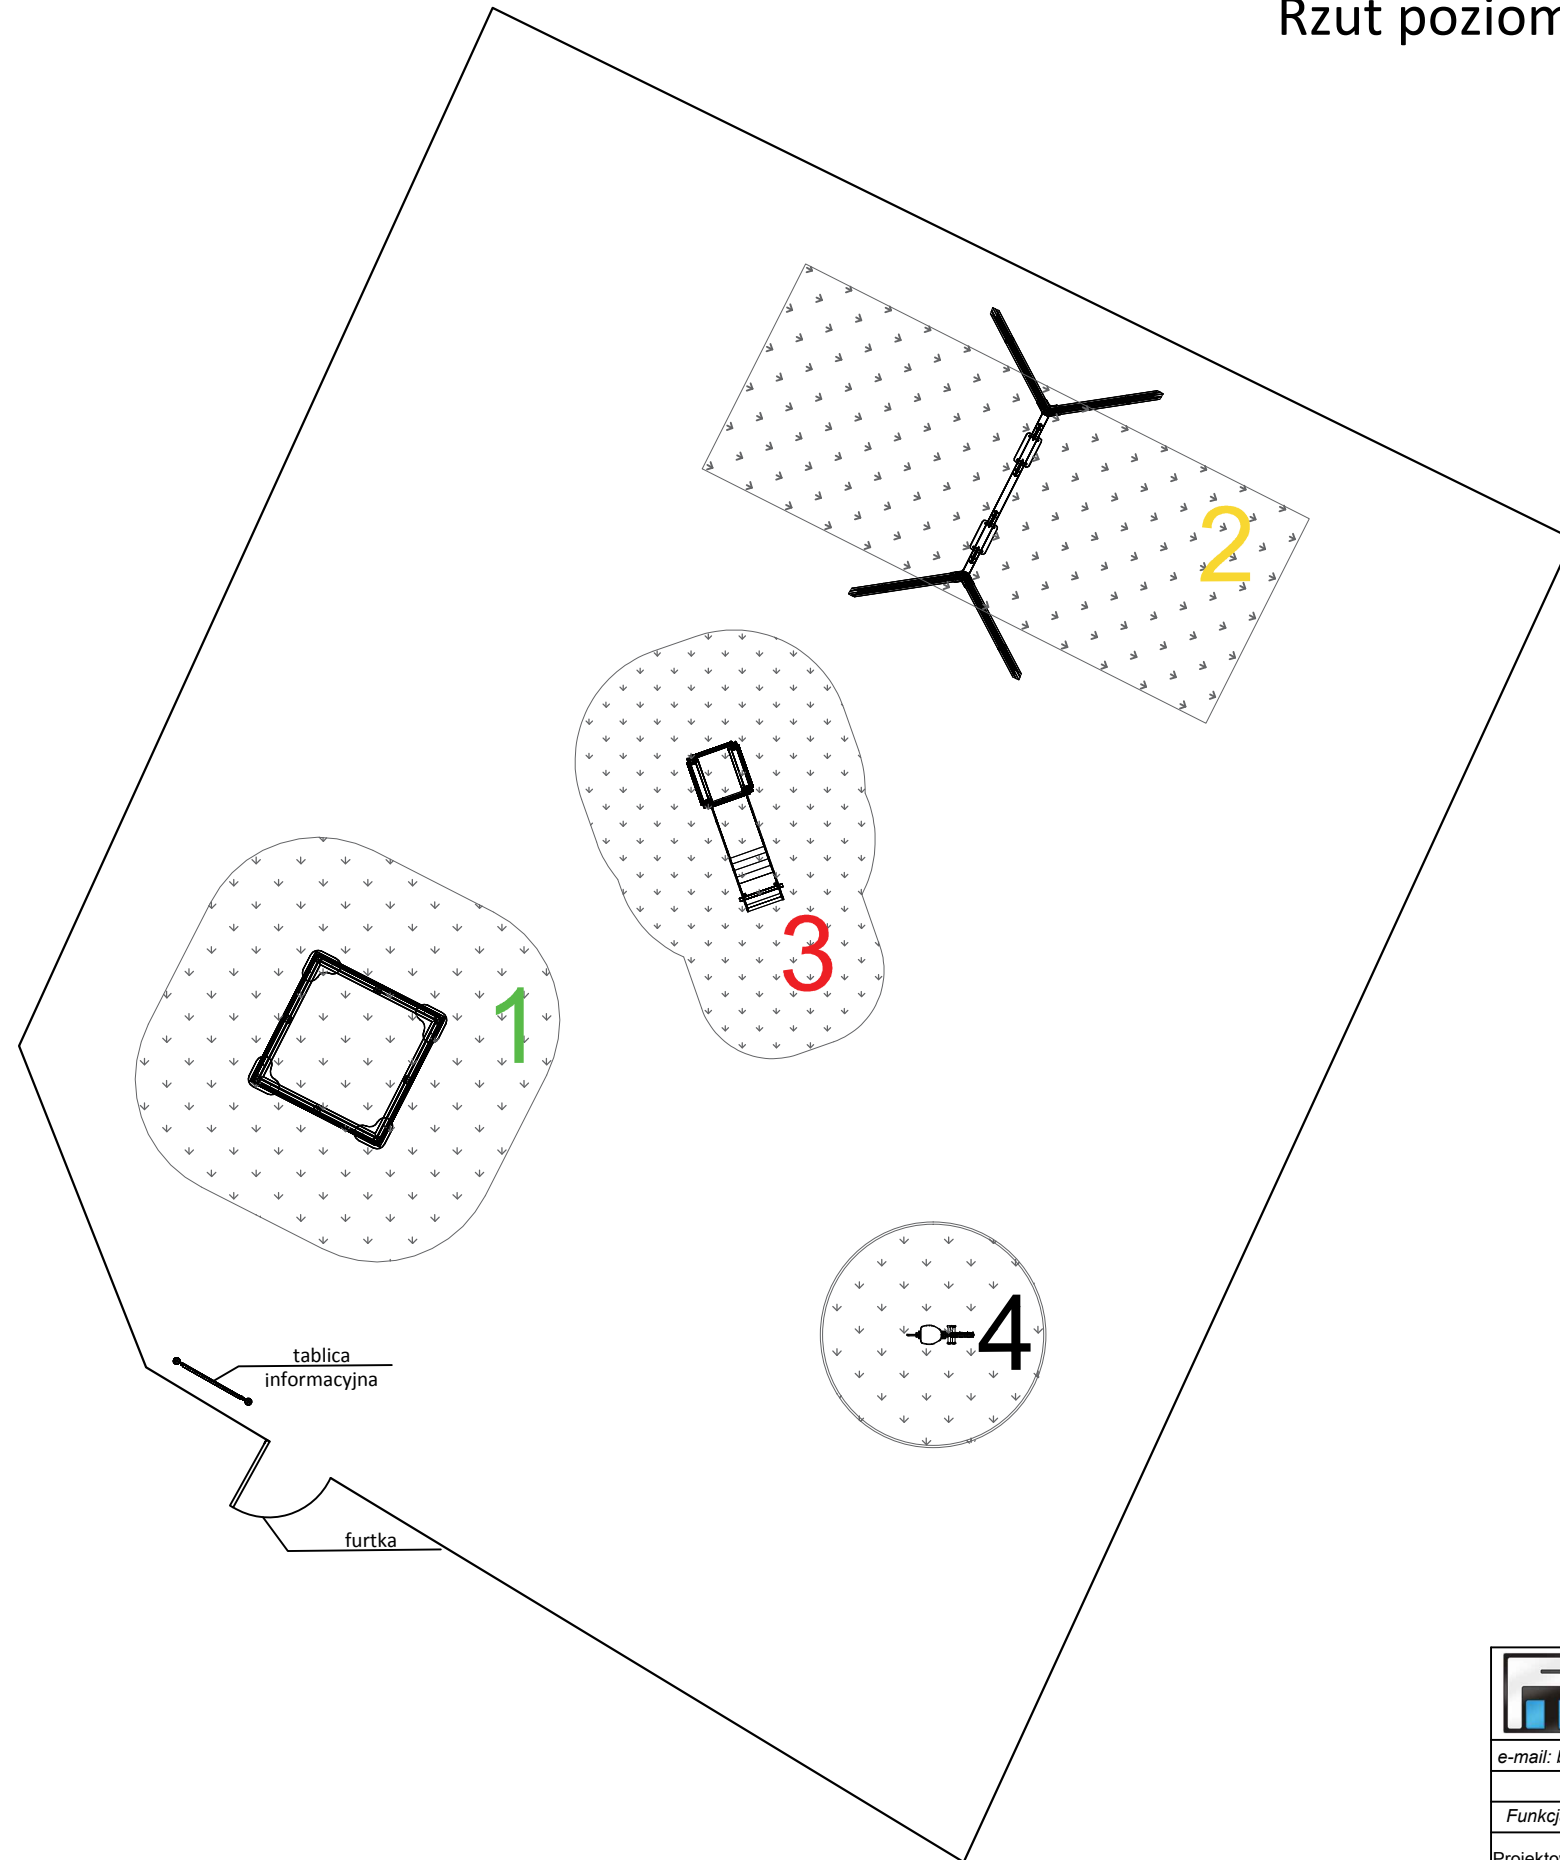


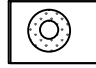
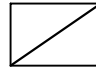
# PROJEKT PLACU ZABAW

## Rzut poziomy skala 1:100



Zestawienie urządzeń na plac zabaw w Szyszczycach, gm Chmielnik		
Lp.	Nazwa urządzenia	Norma
1	Piaskownica	EN 1176
2	Huśtawka podwójna	EN 1176
3	Zjeżdżalnia	EN 1176
4	Bujak	EN 1176


### LEGENDA:

-  strefa bezpieczeństwa urządzenia
-  strefa oddziaływania placu zabaw

Powierzchnia całkowita: 300,40 m<sup>2</sup>

Powierzchnia stref. bezp.: 81,45 m<sup>2</sup>

Powierzchnia zieleni: 218,95 m<sup>2</sup>

 <b>PROJEKT-TECHNIKA</b> ul. Skibińskiego 13 25-819 Kielce tel. 886 720 094 e-mail: <a href="mailto:biuro@projekt-technika.pl">biuro@projekt-technika.pl</a> <a href="http://www.projekt-technika.pl">www.projekt-technika.pl</a>	Numer rysunku: 2	Branża: BUDOWLANA	Skala: 1:100
	Data opracowania projektu: maj 2016		Inwestor: GMINA CHMIELNIK
Funkcja:	Imię i nazwisko:	Nr upr.	Podpis
Projektował:	Paweł Czarniecki	171/SWOKK/2013	Rodzaj projektu: Projekt placu zabaw w m. Szyszczycy gmina Chmielnik
Opracował:	Michał Szulowski	-----	Temat: Rzut poziomy