


# PROJEKT PLACU ZABAW

## Przekrój A-A skala 1:50

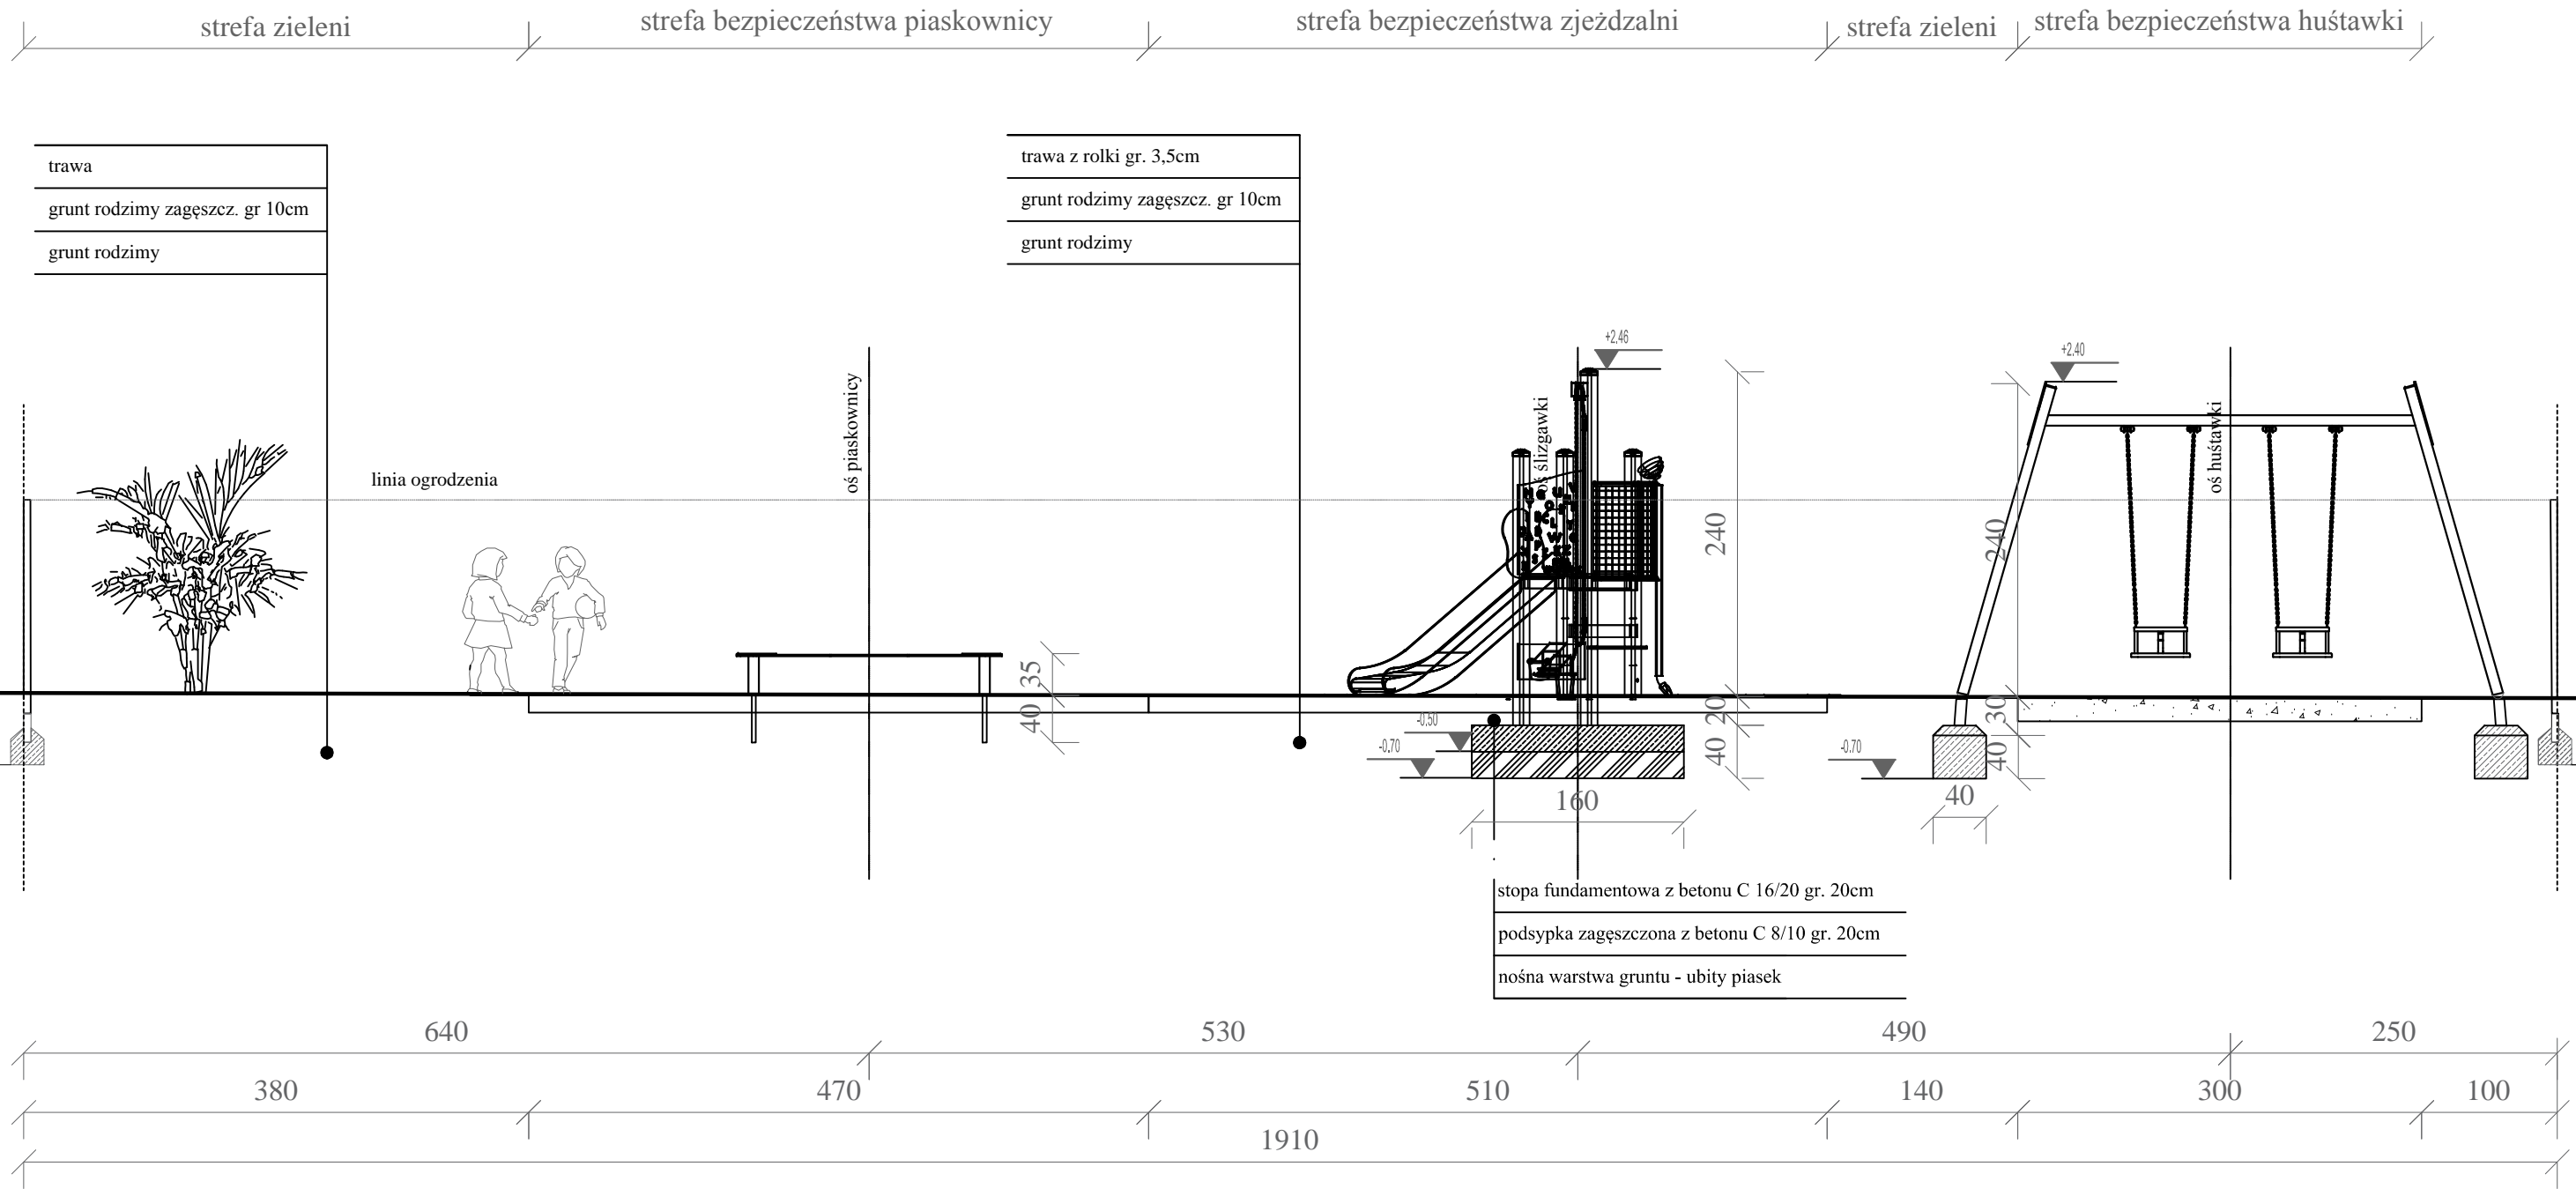

 <b>PROJEKT-TECHNIKA</b> ul. Skibińskiego 13 25-819 Kielce tel. 886 720 094 e-mail: <a href="mailto:biuro@projekt-technika.pl">biuro@projekt-technika.pl</a> <a href="http://www.projekt-technika.pl">www.projekt-technika.pl</a>	Numer rysunku: <b>4</b>	Branża: <b>BUDOWLANA</b>	Skala: <b>1:50</b>
	Data opracowania projektu: maj 2016	Inwestor: <b>GMINA CHMIELNIK</b>	Adres inwestycji: <b>Szyszczyce gmina Chmielnik dz.nr ewid. 78</b>
Funkcja: Projektował: Paweł Czarniecki Opracował: Michał Szulowski	Imię i nazwisko: Nr upr.: 171/SWOKK/2013	Podpis:	Rodzaj projektu: Projekt placu zabaw w m. Szyszczyce gmina Chmielnik Temat: Przekrój A-A