


PROJEKT PLACU ZABAW
Rzut poziomy skala 1:100

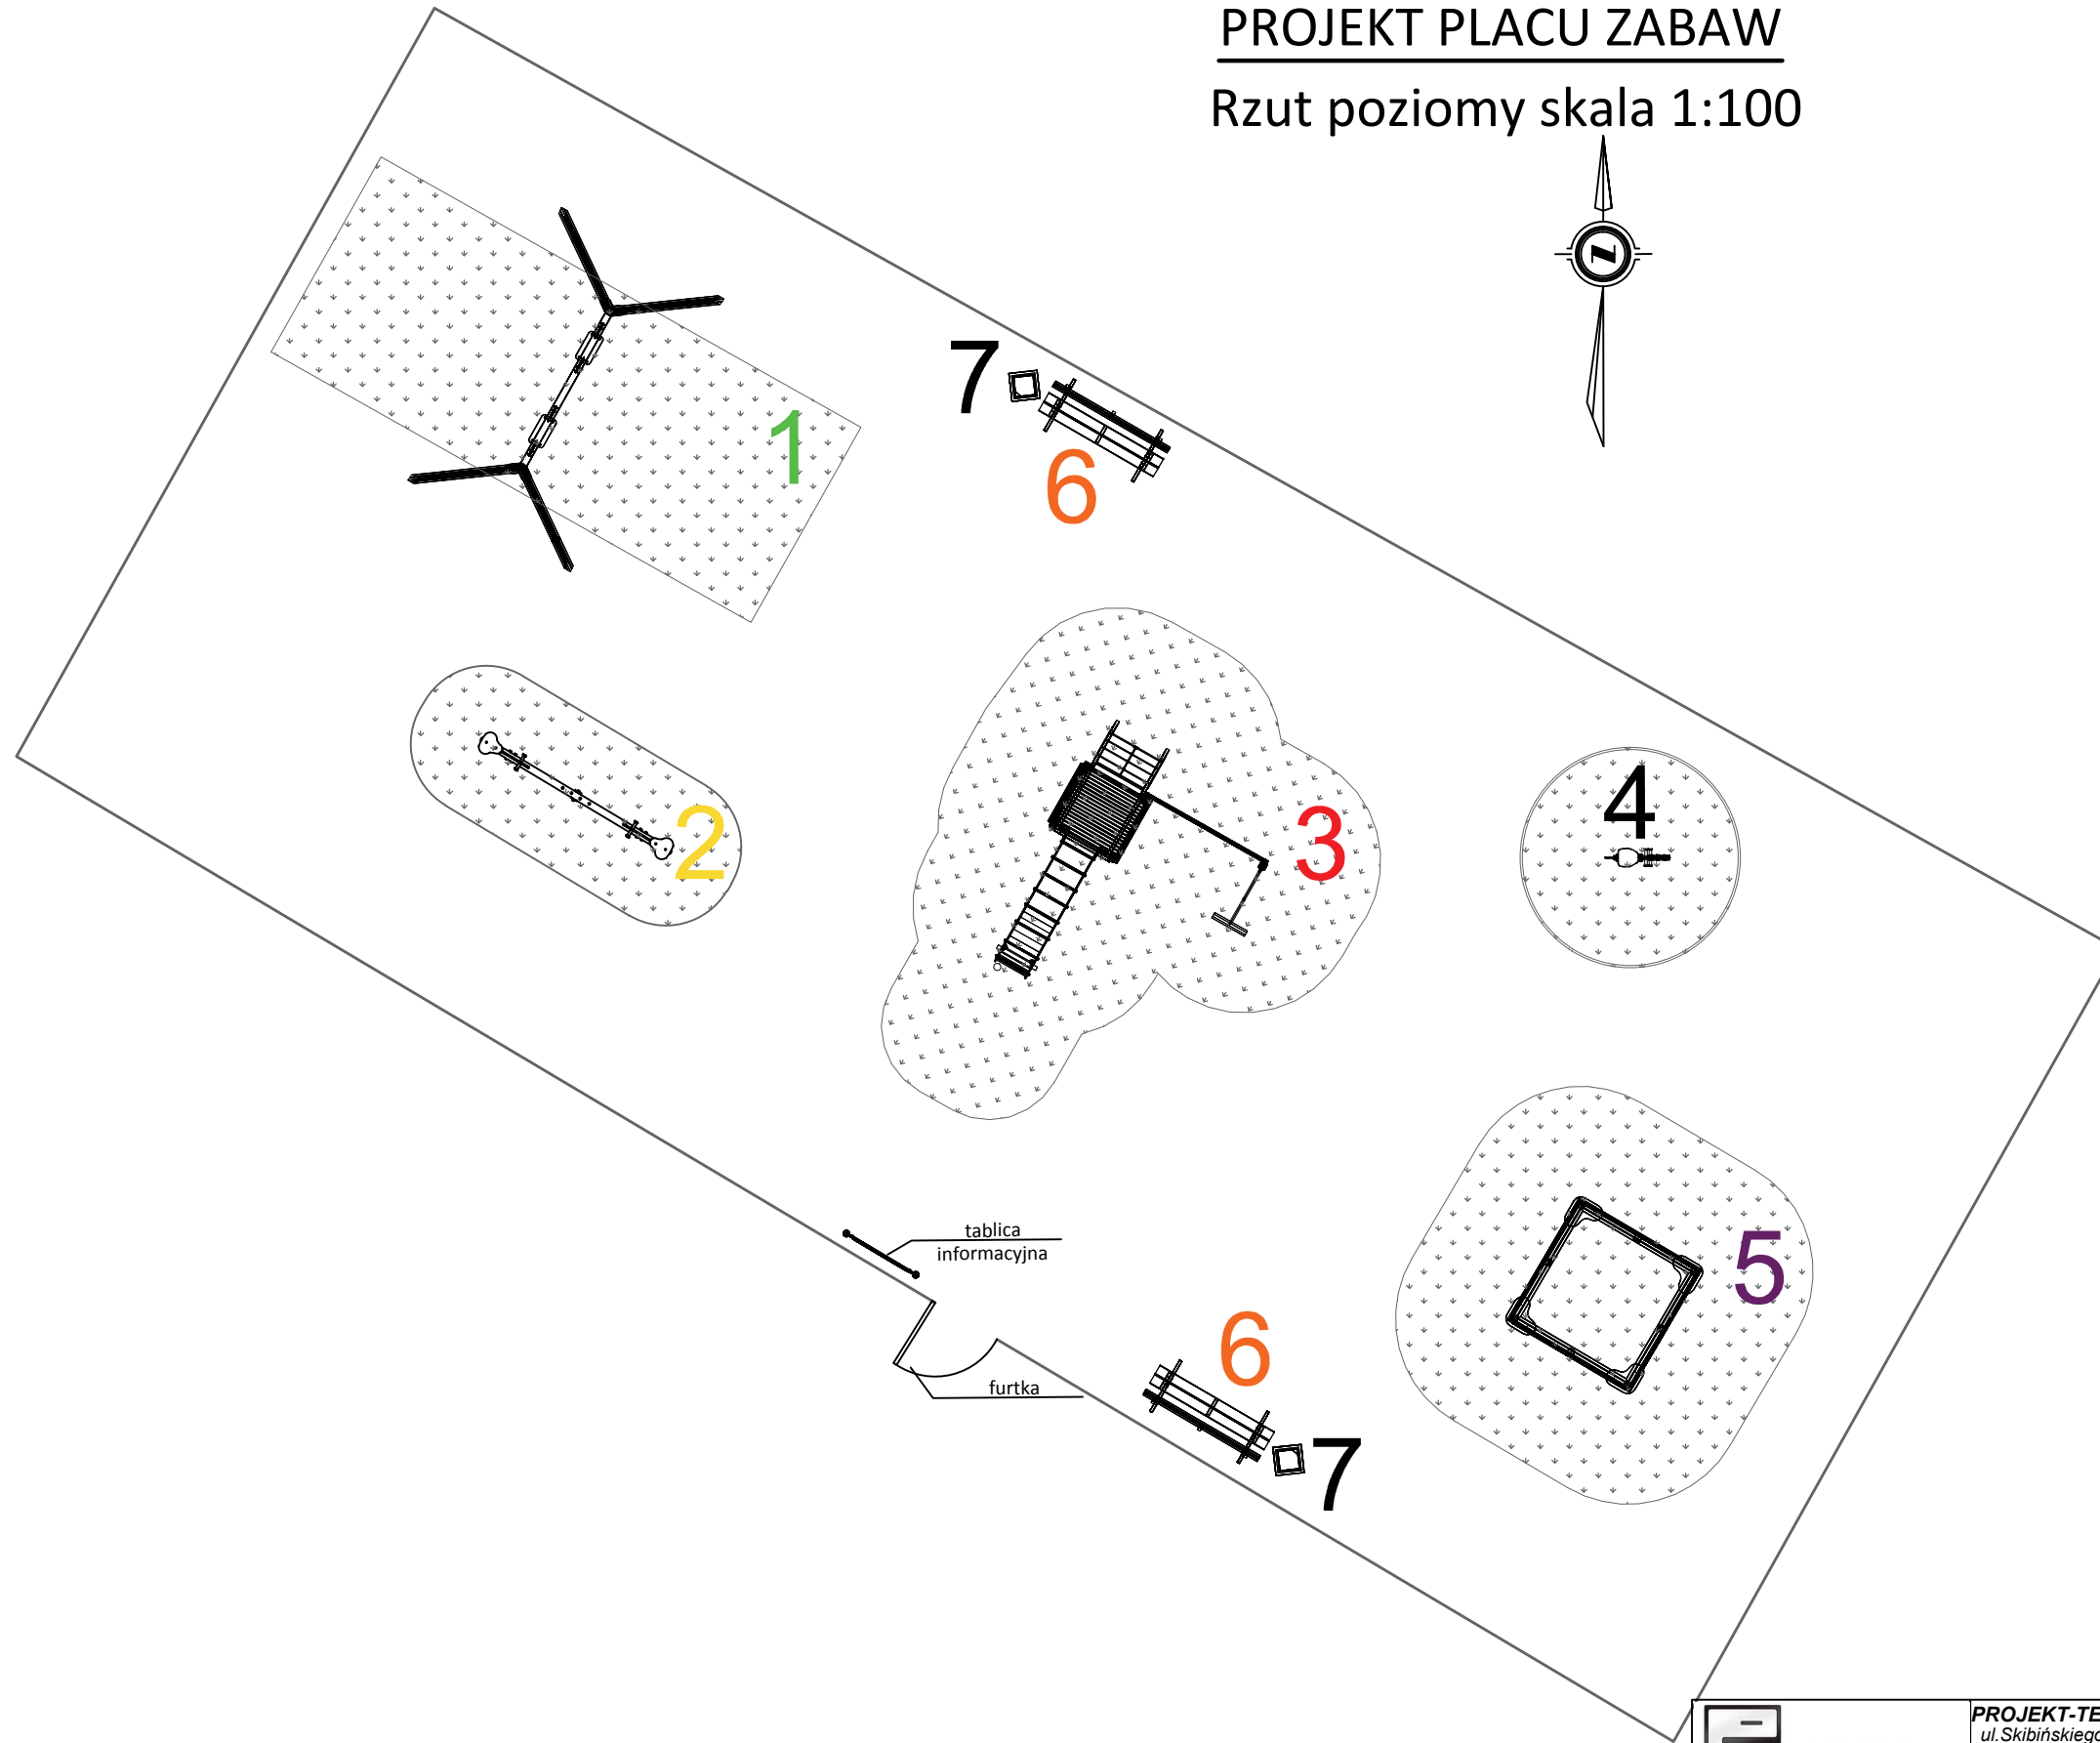

Zestawienie urządzeń na plac zabaw w Szyszczycach, gm Chmielnik		
Lp.	Nazwa urządzenia	Norma
1	Huśtawka	EN 1176
2	Huśtawka ważka	EN 1176
3	Zestaw spr.	EN 1176
4	Bujak	EN 1176
5	Piaskownica	EN 1176
6	ławka	EN 1176
7	Kosz	EN 1176

LEGENDA:

- strefa bezpieczeństwa urządzenia
- strefa oddziaływania placu zabaw

Powierzchnia całkowita: 315,37 m²

Powierzchnia stref. bezp.: 130,71 m²

Powierzchnia zieleni: 184,66m²

 PROJEKT-TECHNIKA ul. Skibińskiego 13 25-819 Kielce tel. 886 720 094 e-mail: biuro@projekt-technika.pl www.projekt-technika.pl	Numer rysunku: 2	Branża: BUDOWLANA	Skala: 1:100
	Data opracowania projektu: maj 2016	Inwestor: GMINA CHMIELNIK	Adres inwestycji: Piotrkowice gmina Chmielnik dz.nr ewid. 465/2
Funkcja:	Imię i nazwisko:	Nr upr.	Podpis
Projektował:	Paweł Czarniecki	171/SWOKK/2013	Rodzaj projektu: <i>Projekt placu zabaw w m. Piotrkowice gmina Chmielnik</i>
Opracował:	Michał Szulowski	-----	Temat: <i>Rzut poziomy</i>