PROJEKT PLACU ZABAW

Rzut poziomy wymiarowanie skala 1:100

Powierzchnia całkowita odziaływania 315,37 m²

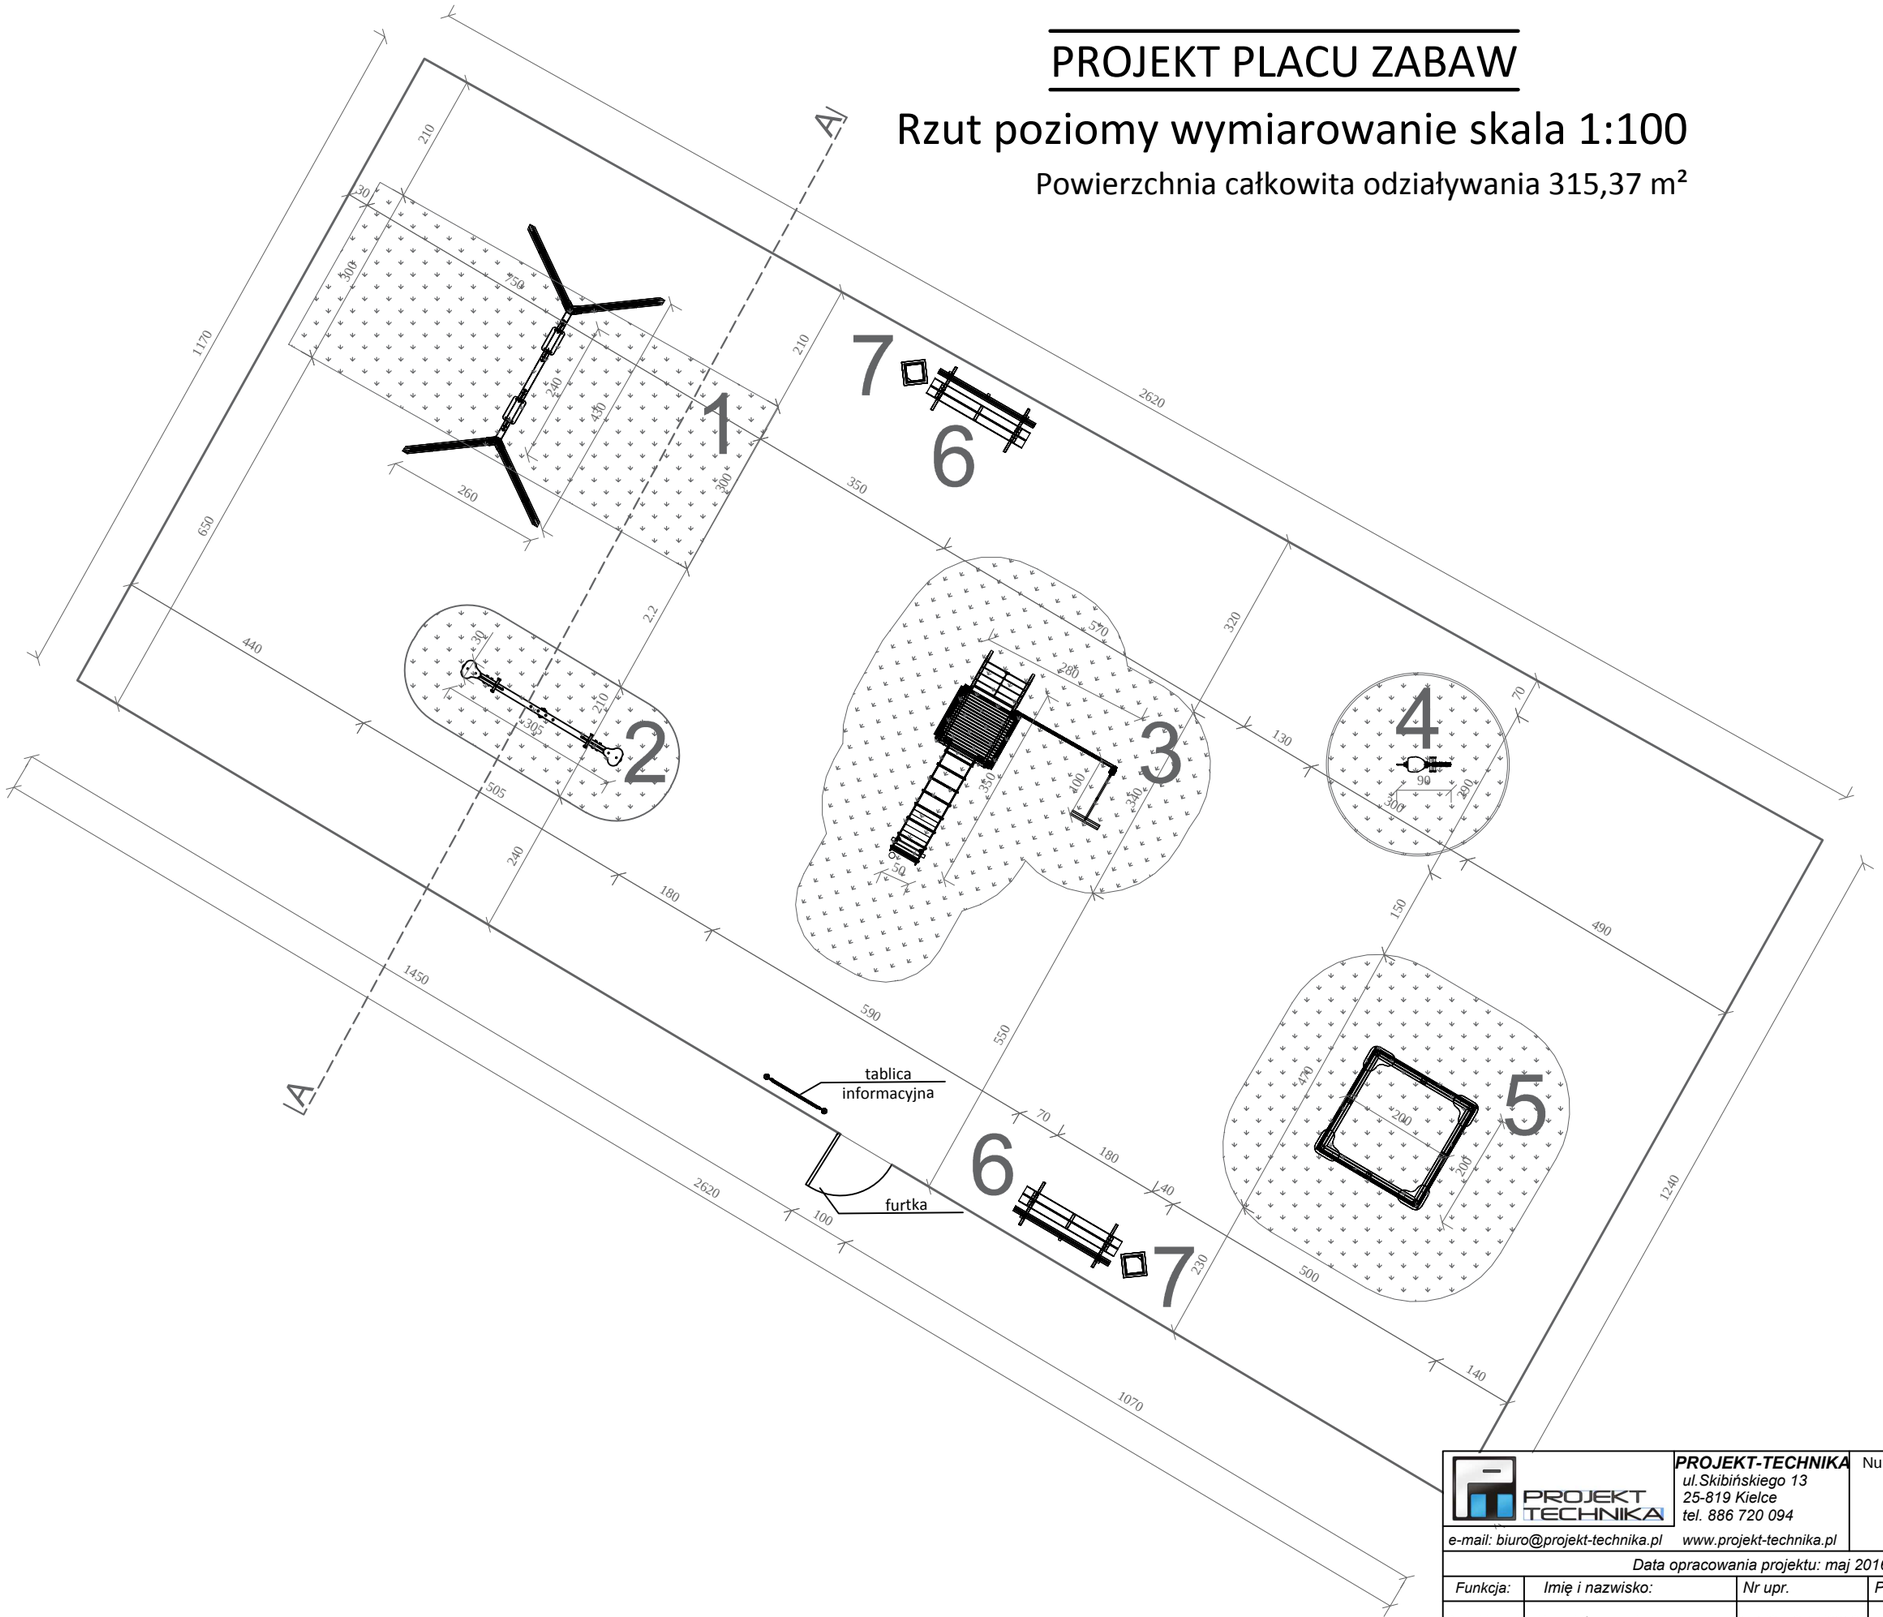

PROJEKT TECHNIKA e-mail: biuro@projekt-technika.pl www.projekt-technika.pl	**PROJEKT-TECHNIKA** *ul.Skibińskiego 13* *25-819 Kielce* *tel. 886 720 094*	Numer rysunku: *3*	Branża: *BUDOWLANA*	Skala: *1:100*
			Inwestor: *GMINA CHMIELNIK*	Adres inwestycji: *Piotrkowice* *gmina Chmielnik* *dz.nr ewid. 465/2*
Data opracowania projektu: maj 2016				
Funkcja:	*Imię i nazwisko:*	*Nr upr.*	*Podpis*	
Projektował:	Paweł Czarnecki	171/SWOKK/2013		Rodzaj projektu: *Projekt placu zabaw w m. Piotrkowice gmina Chmielnik*
Opracował:	Michał Szulowski	-------		Temat: *Rzut poziomy z wymiarowaniem*