



# PRZEKRÓJ POPRZECZNY CHODNIKA

Skala 1 : 20

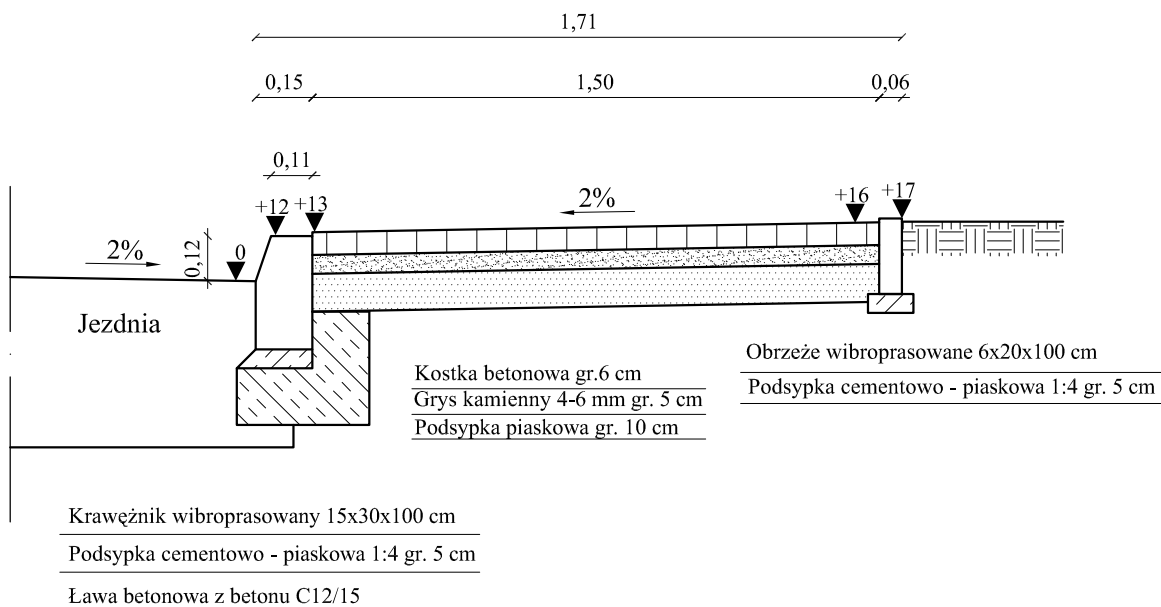


## SZCZEGÓŁY KONSTRUKCYJNE

### SZCZEGÓŁ KRAWĘŻNIKA

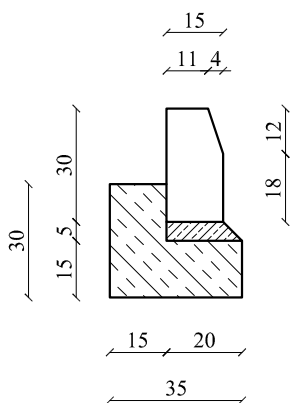

Krawężnik wibroprasowany 15x30x100  
Podsypka cementowo - piaskowa 1:4 gr. 5 cm  
Ława betonowa z betonu C12/15

### SZCZEGÓŁ OBRZEŻA NA CHODNIKACH

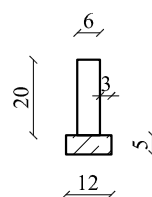

Obrzeże wibroprasowane 6x20x100  
Podsypka cementowo - piaskowa 1:4 gr. 5 cm  
Ława betonowa z betonu C12/15

Inwestor: Gmina Chmielnik Plac Kościuszki 7 26-020 Chmielnik	Przebudowa drogi gminnej ul. Małej Nr 316 009 T - Etap I - budowa chodnika		Branża drogowa	
			Skala 1 : 40	
Projektant Eugeniusz Witek	Imię i nazwisko	Nr uprawnień WZDP-11b-2001/ upr.54/67	Nr rysunku	<b>2</b>
			Data	Podpis
Opracował	inż. Grzegorz Paw		23.09.2016	
Nazwa rysunku	Przekrój poprzeczny zjazdu, szczegóły konstrukcyjne			