


SZCZEGÓŁ ZIAZDU


PODZIAŁKA 1 : 40

PRZEKRÓJ B - B

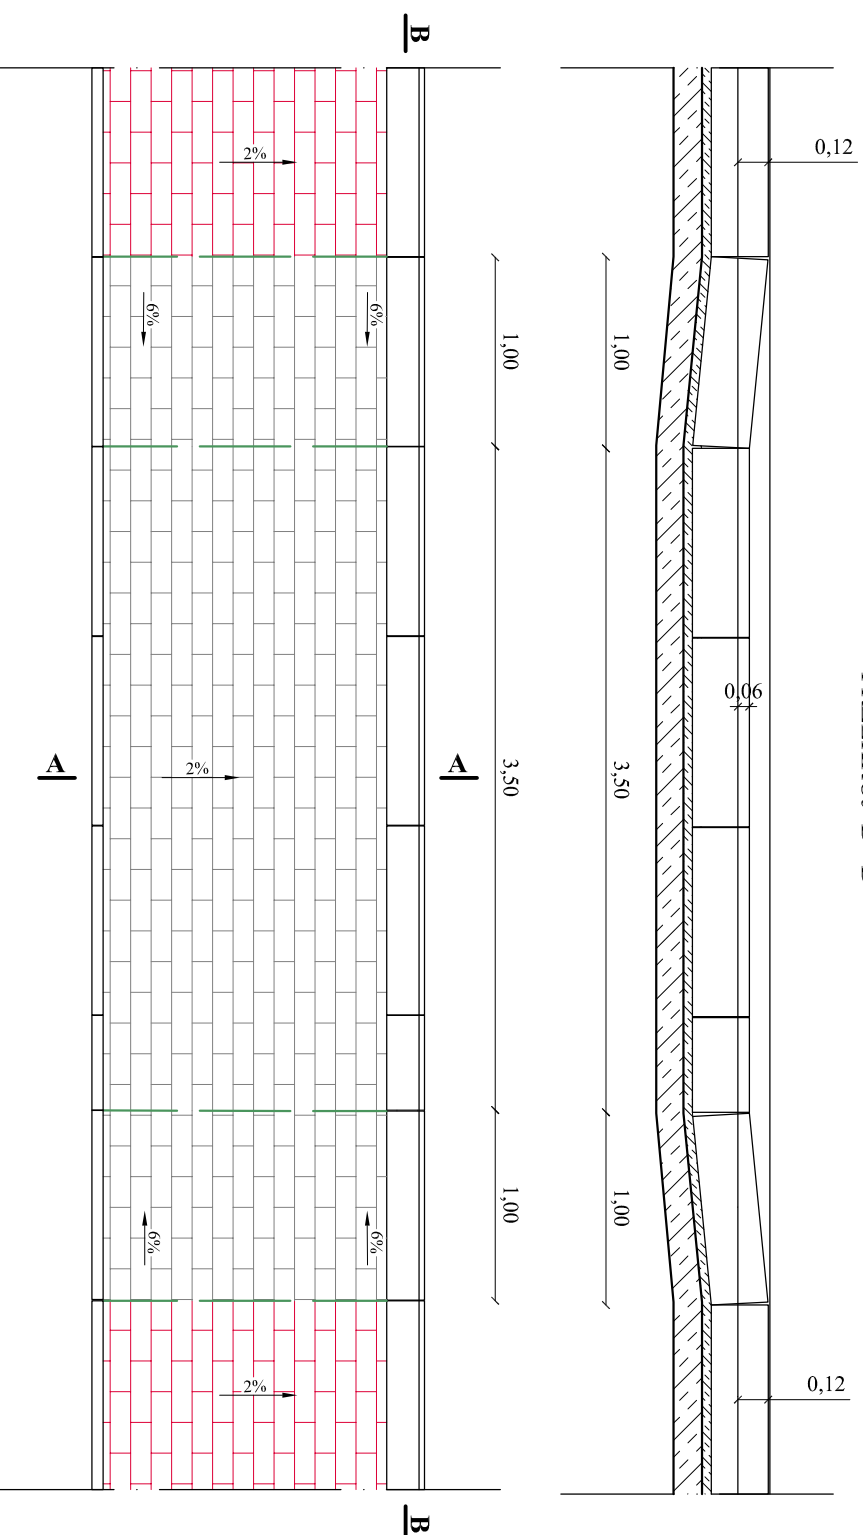

PODZIAŁKA 1 : 20

PRZEKRÓJ A - A

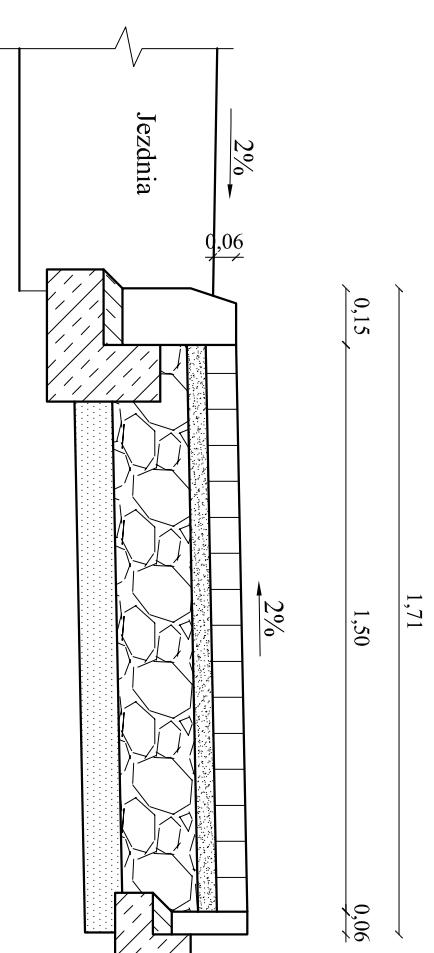


Konstrukcja chodnika na zjazdach:

Kostka betonowa gr. 6 cm
Grys kamienny 4-6 mm gr. 5 cm

Podbudowa z kruszywa łamanego gr. 20 cm


Podsyпка piaskowa gr. 10 cm

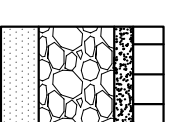

SZCZEGÓŁY KONSTRUKCYJNE

SZCZEGÓŁ KRAWĘŻNIKA


SZCZEGÓŁ OBRZEŻA NA ZIAZDACH

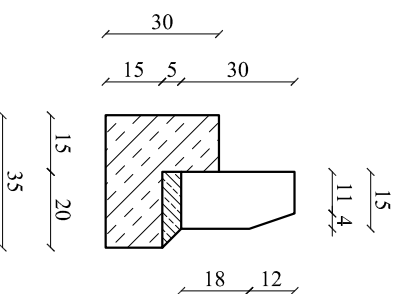

Krawężnik wibroprasowany 15x30x100

Podsyпка cementowo - piaskowa 1:4 gr. 5 cm

Ława betonowa z betonu C12/15

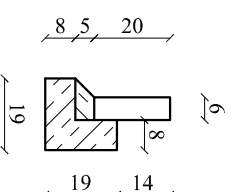

Obrzeże wibroprasowane 6x20x100

Podsyпка cementowo - piaskowa 1:4 gr. 5 cm

Ława betonowa z betonu C12/15

Inwestor:	Gmina Chmielnik Plac Kosciuszki 7 26-020 Chmielnik	Przebudowa drogi gminnej ul. Matejki Nr 316 009 T - Etap I - budowa chodnika	Branża drogowa			
			Skala 1 : 40	3		
Projektant	Eugeniusz Wittek	WZDP-11b-2001/ upr.:54/67	Nr rysunku		Data	Podpis
Opracował	inż. Grzegorz Paw		23.09.2016	23.09.2016		
Nazwa rysunku		Przekrój poprzeczny zjazdu, szczegóły konstrukcyjne				