


Montaż świetlików skala 1:20

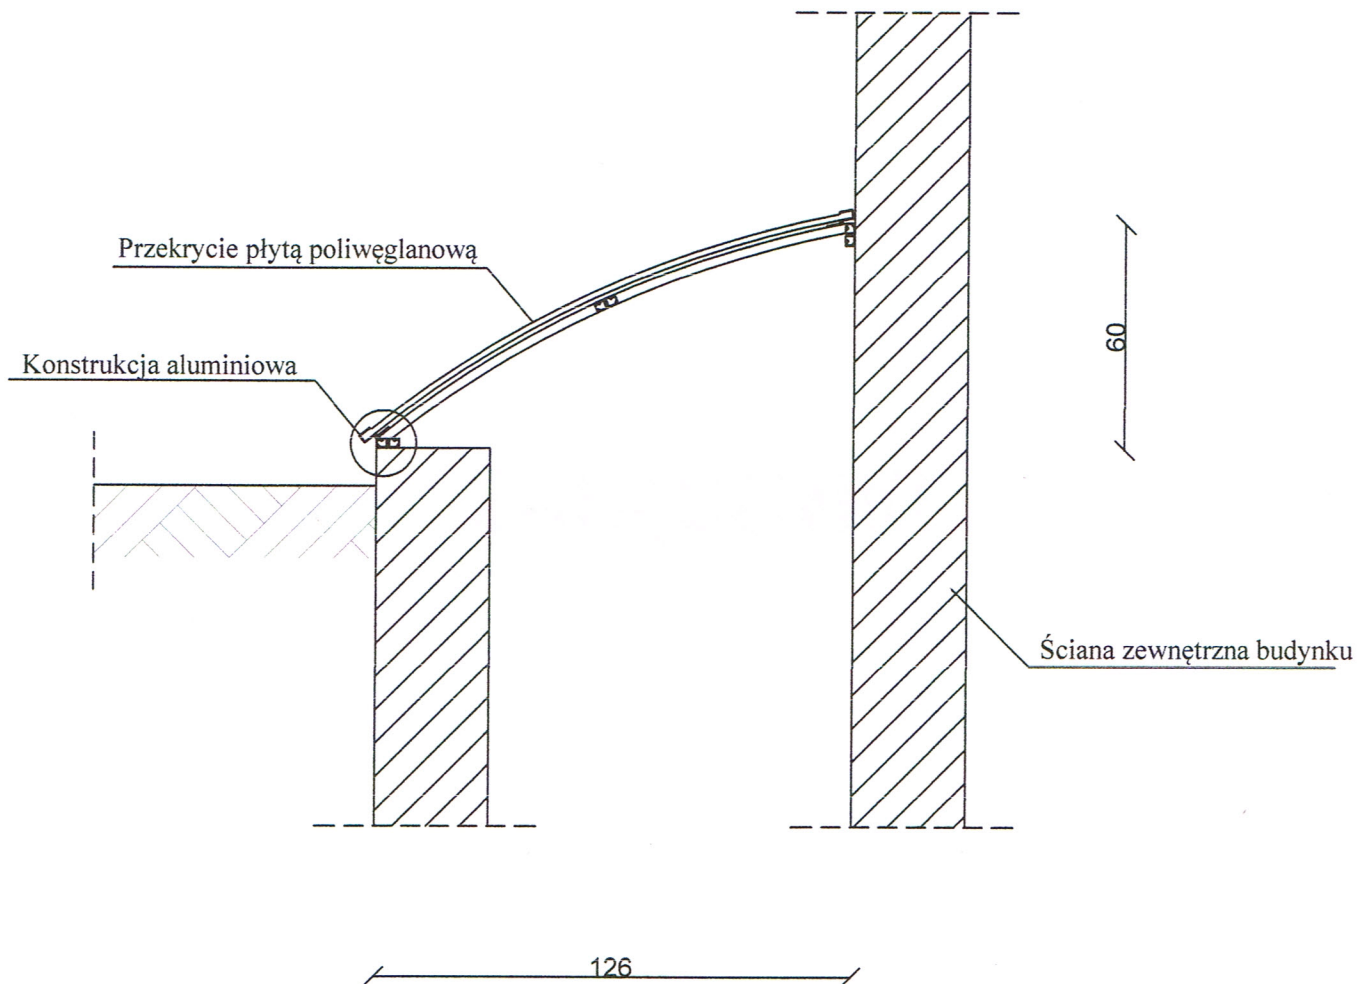

 PROJEKT TECHNIKA e-mail: biuro@projekt-technika.pl		PROJEKT-TECHNIKA ul. Skibińskiego 13 25-819 Kielce tel. 886 720 094 www.projekt-technika.pl		Numer rysunku: I/WYK/06		Branża: PROJEKT WYKONAWCZY		Skala: 1 : 20	
Data opracowania projektu: październik 2015						Inwestor: Gmina Chmielnik Plac Kościuszki 7 26 - 020 Chmielnik		Adres inwestycji: dz. nr ewid. 1197/3 obręb 0001 msc. Chmielnik gm. Chmielnik	
Funkcja:	Imię i nazwisko:	Nr upr.	Podpis:	Rodzaj projektu: Remont/przebudowa pomieszczeń budynku Samorządowego Przedszkola w Chmielniku Temat: Montaż świetlików					
Projektował:	mgr inż. arch. Paweł Czarnecki	171/SWOKK/2013							
Opracowali:	mgr inż. Anna Nowak	-----							
	mgr inż. Michał Szulowski	-----							
	mgr inż. Katarzyna Wolska	-----							