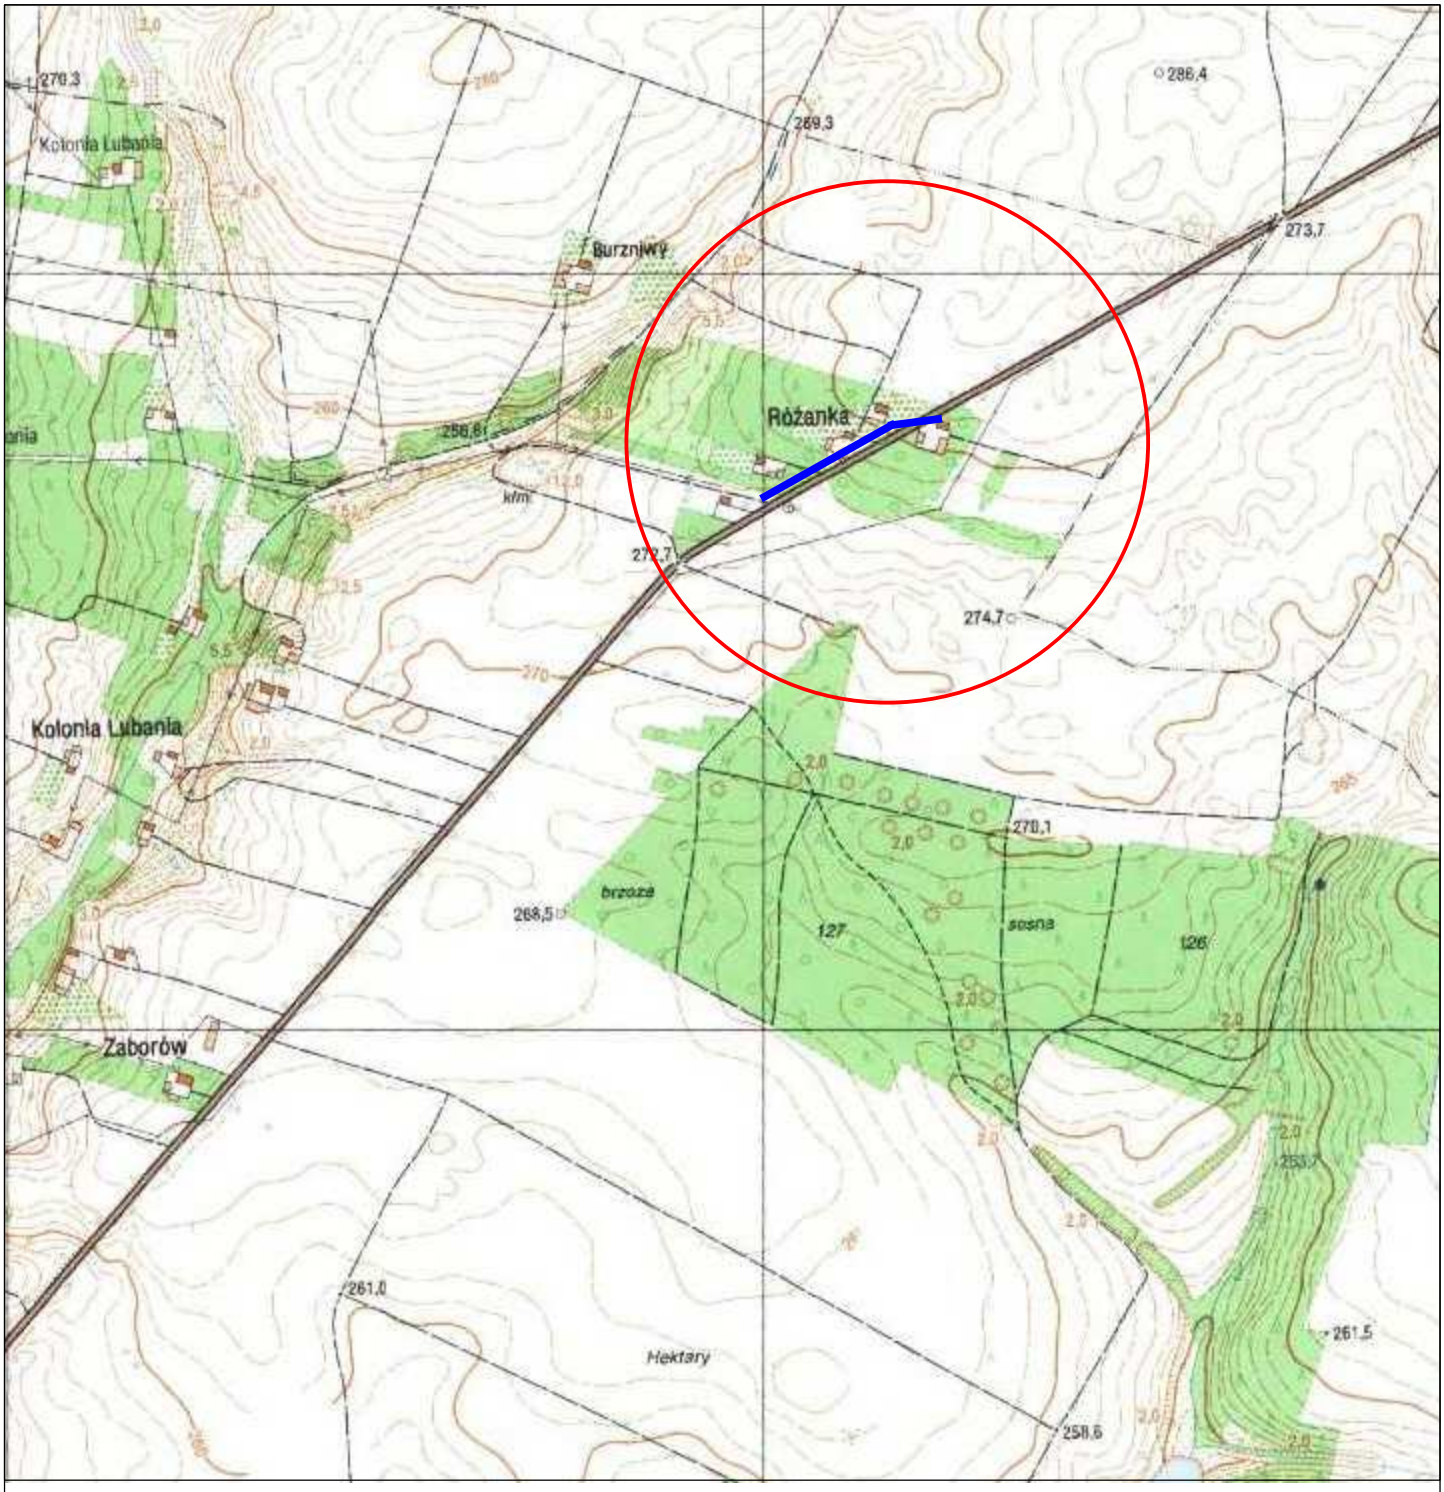

ORIENTACJA				Rys. nr E-1
OBIEKT	Przebudowa elektroenergetycznej linii niskiego napięcia "Lubania Różanka" - podwieszenie oświetlenia drogowego drogi powiatowej 0022T			Faza oprac PBW
ADRES	Lubania, gm. Chmielnik działki nr ewid. 199, 200/1, 200/2, 200/3, 268, 265/1, 265/2, 264, 228			
INWESTOR	Gmina Chmielnik; Plac Kościuszki 7, 26 - 020 Chmielnik			Skala 1:10000
	Imię i Nazwisko	Uprawnienia	Data	Podpis
Projektował	mgr inż. Janusz Ambroziewicz	SWK/0048/POOE/06	Maj 2017	
Opracował	inż. Wojciech Ambroziewicz		Maj 2017	