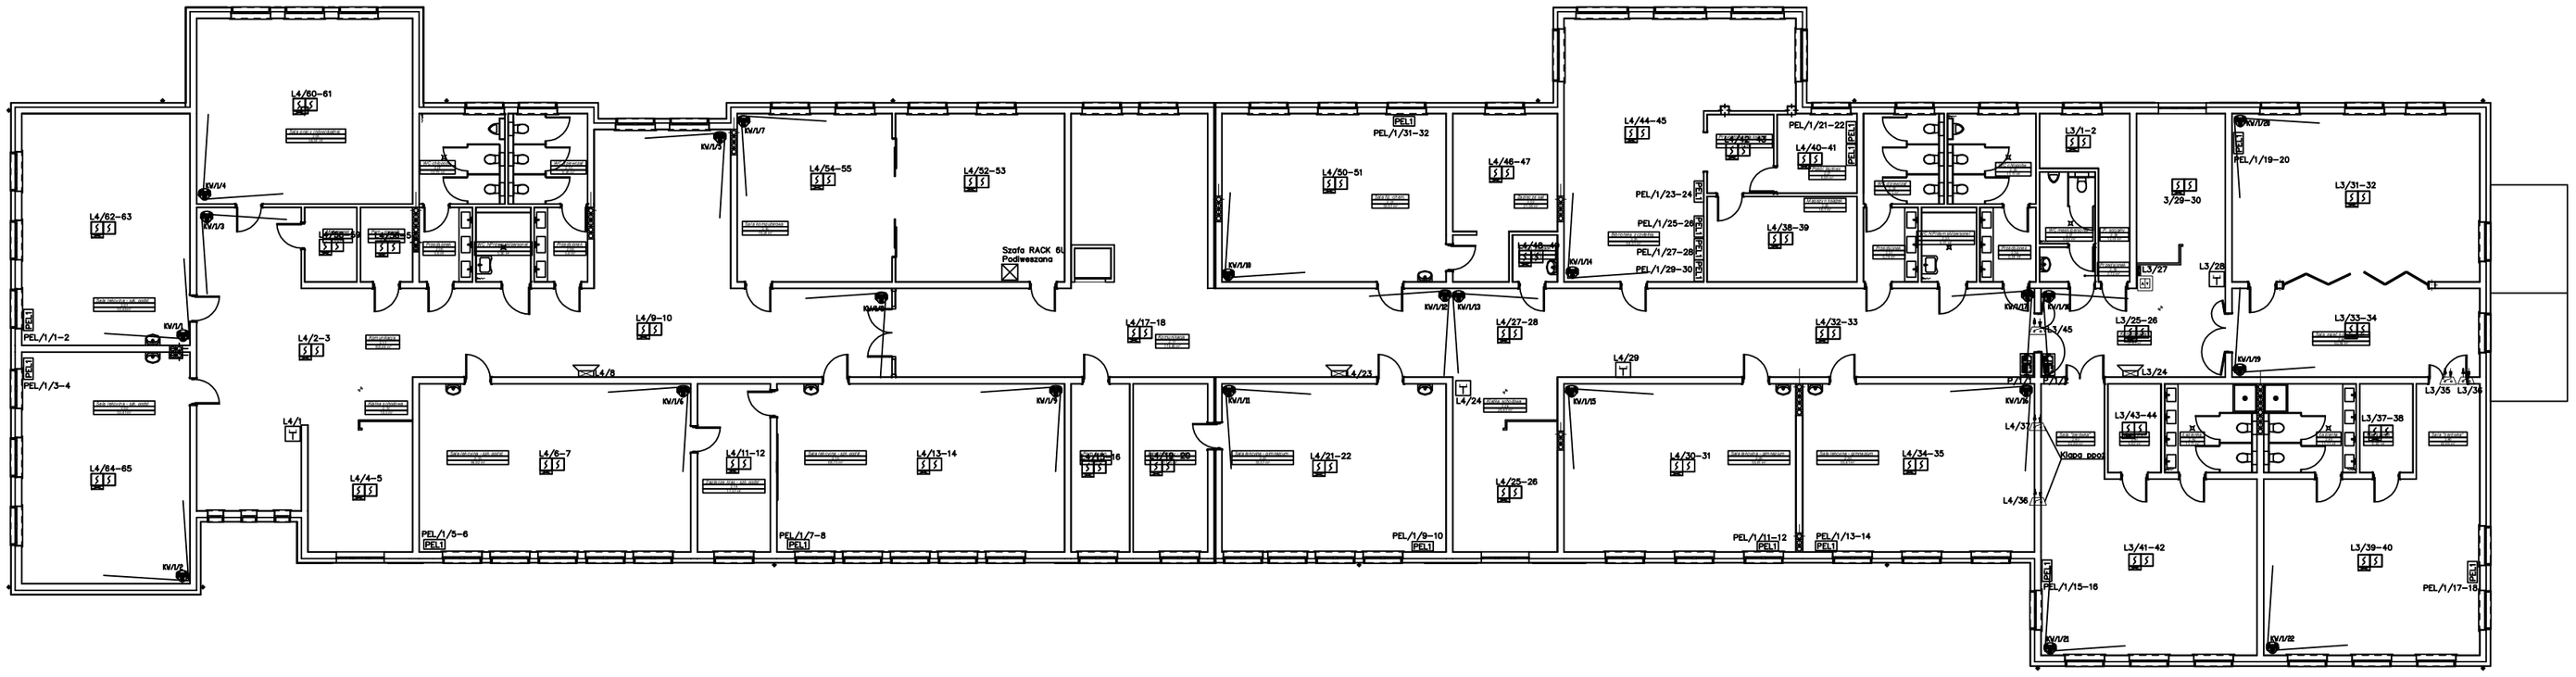

Instalacje Słaboprądowe
Rzut II Piętra

Legenda:

	Interaktywna optyczna czujka dymu
	Wieka- elik zadcie enia dla czujki umieszczonej w przestrzeni mi sfopsufitowej
	Interaktywna czujka ciep-a
	R ezny Ostrzegacz Po-arowy
	Modu-kontrolno-sterujj ey
	Syrena alarmowa
IZ/L.20	Kamera zewnętrzna
EW/S/L/1..31	Kamera wewnętrzna
PEL/I	PEL/S/L/1..34 Punkt elektryczno-logiczny
C-L.36	Czujka PIR
KSL.17	Moduł kontroli dostępu

EKOBUD
PRZEDSIĘBIORSTWO PROJEKTOWO-BUDOWLANE "EKOBUD" s.c.
Osowa Droga nr 69 B, 55-001 Dworzec
PRACOWNIA PROJEKTOWA:
53-312 Łódź, ul. Tuwymfalna 15B

* UTWÓR CHRONIONY PRAWEM AUTORSKIM - WSZELKIE PRAWA ZASTRZEŻONE *

PROJEKT:
Budowa i wyposażenie budynku Zespołu Placówek Oświatowych w Piotrkowicach wraz z niezbędną infrastrukturą

LOKALIZACJA INWESTYCJI:
Budynek Zespołu Placówek Oświatowych
Piotrkowice, gm. Chełmża
dz. nr. ewid. 2604/4, 2605/7 oraz 480

TYTUŁ RYSUNKU:
Instalacje Słaboprądowe
Rzut II Piętra

SKALA: 1:100

FORMA: Wymiar 3B

BRANŻA:	**Instalacje Elektryczne**	PODPIS:	
PROJEKTANT:	**Janusz Bojarowski**	upr. bud. 55/0/04, 264/89 WB, w specjalności instalacji, sieci oraz urządzeń elektrycznych	
ASYSTENT PROJ.:	**Przemysław Gil**		
SPRAWDZAJĄCY:	**Inż. Zbigniew Wojnarowski**	upr. bud. GP- II-0346-202/76 w specjalności instalacyjnej - bez ograniczeń oraz w zakr. sieci elektrycznych bez ograniczeń	

NR RYSUNKU: En/0

NR STRONY: