


ORIENTACJA

Skala 1 : 50 000

Początek remontu
od km 0+005

Koniec remontu
od km 0+700

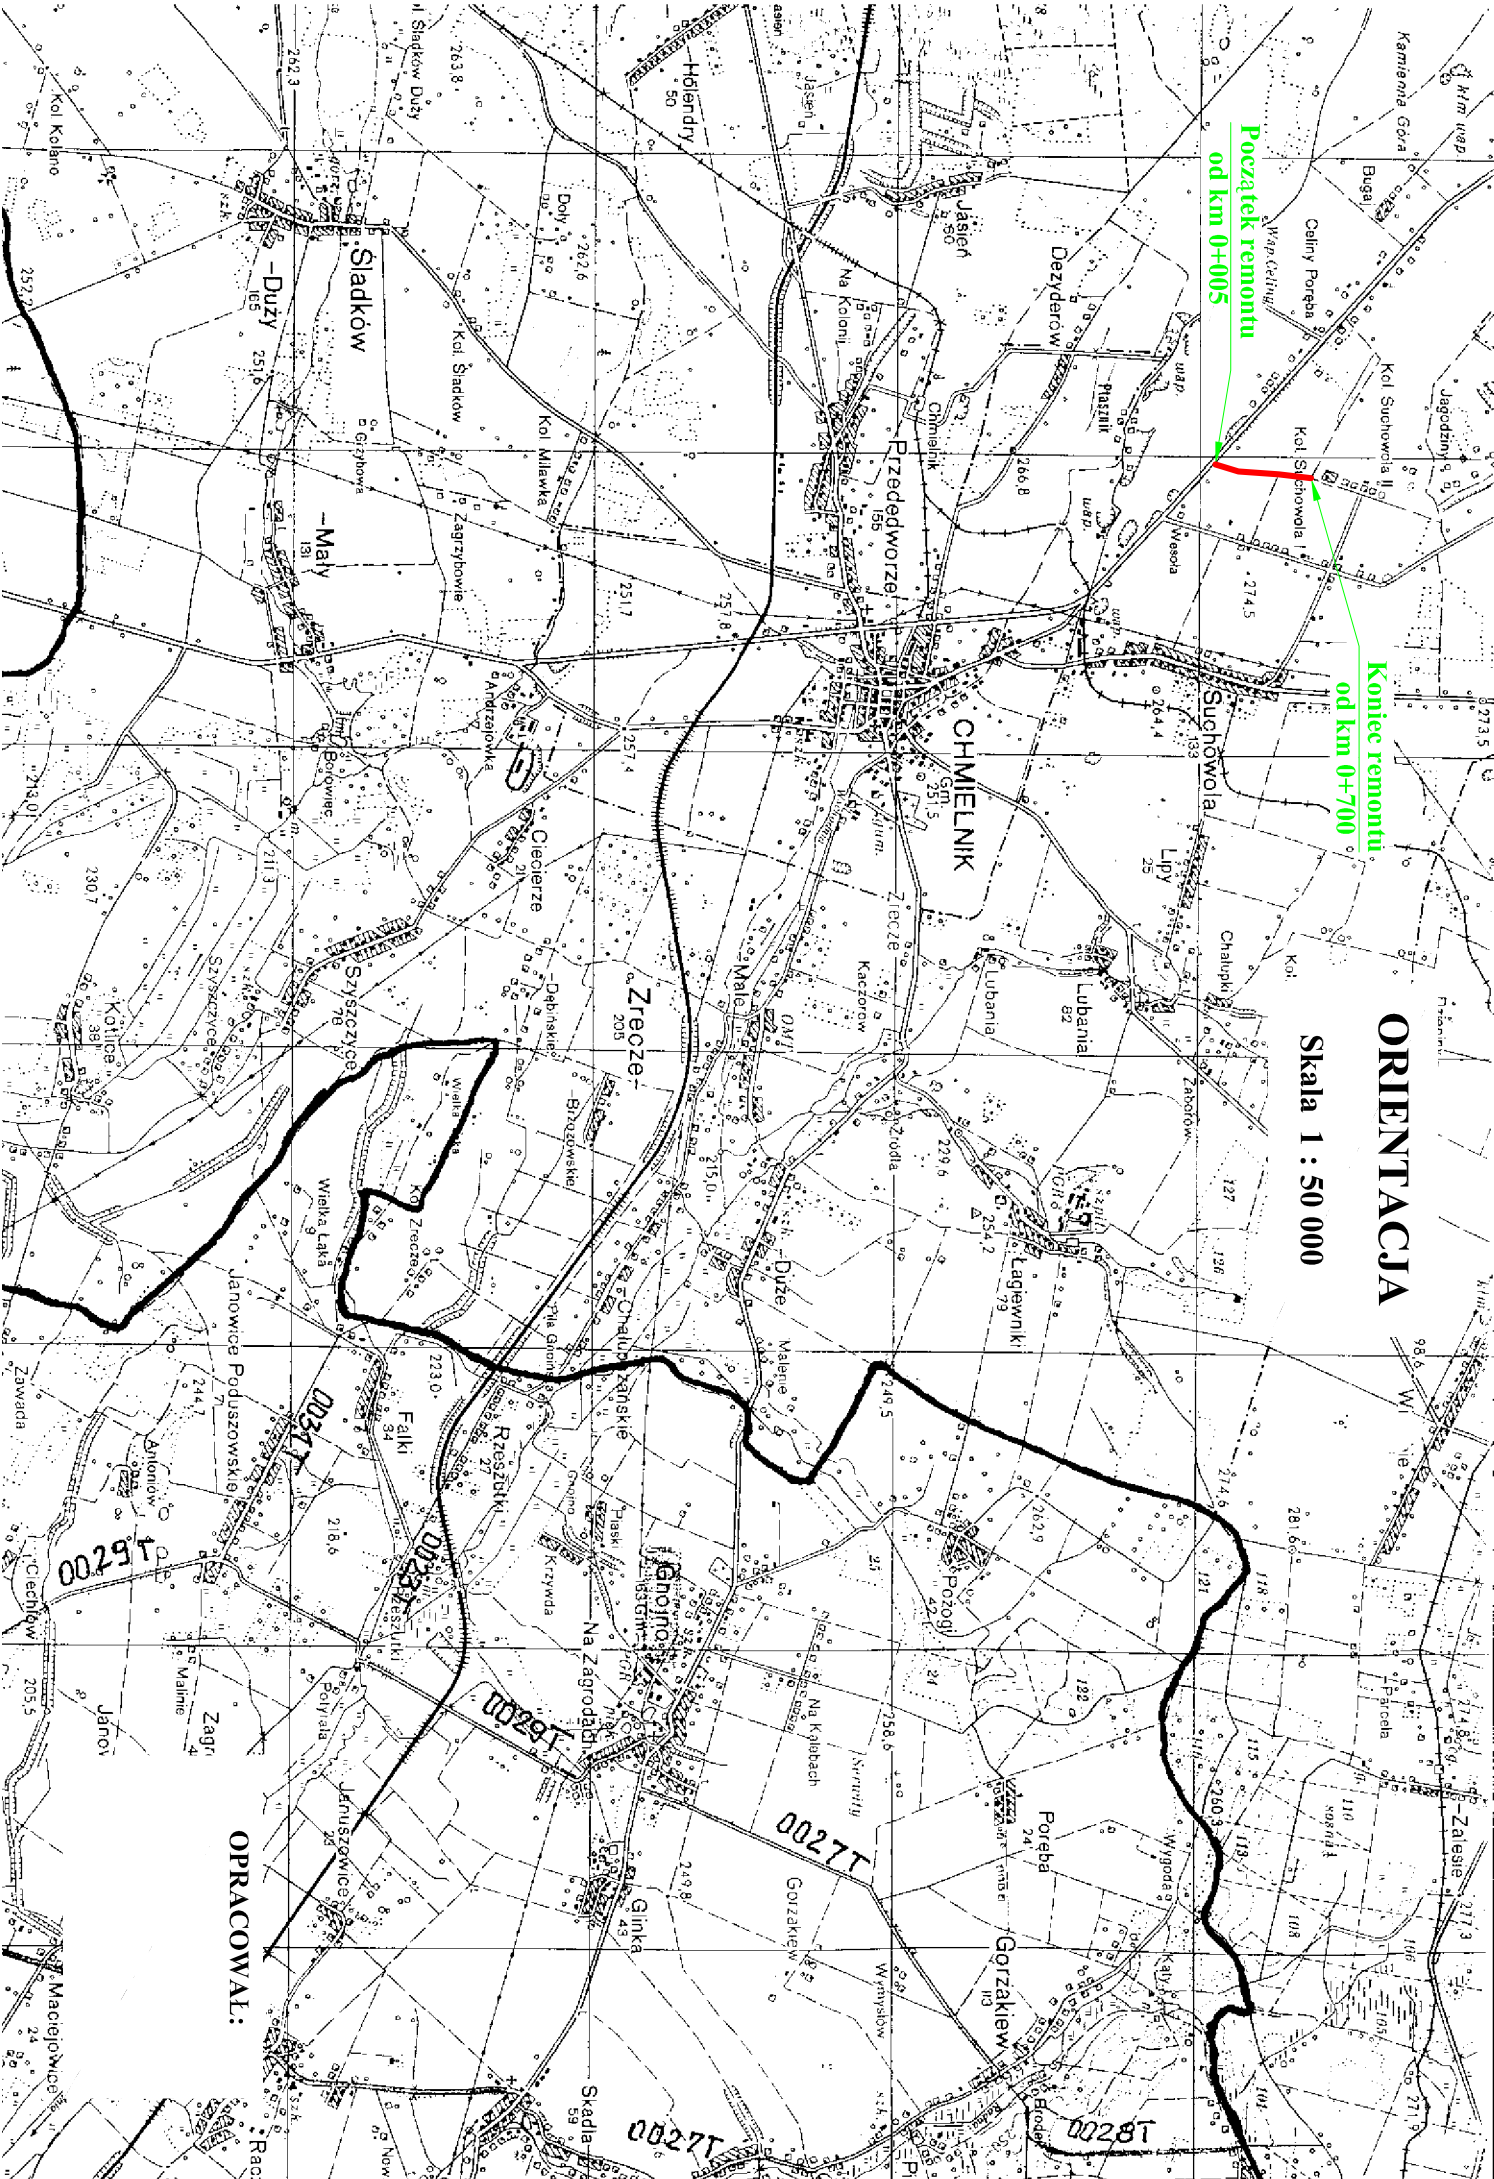

OPRACOWAŁ: