
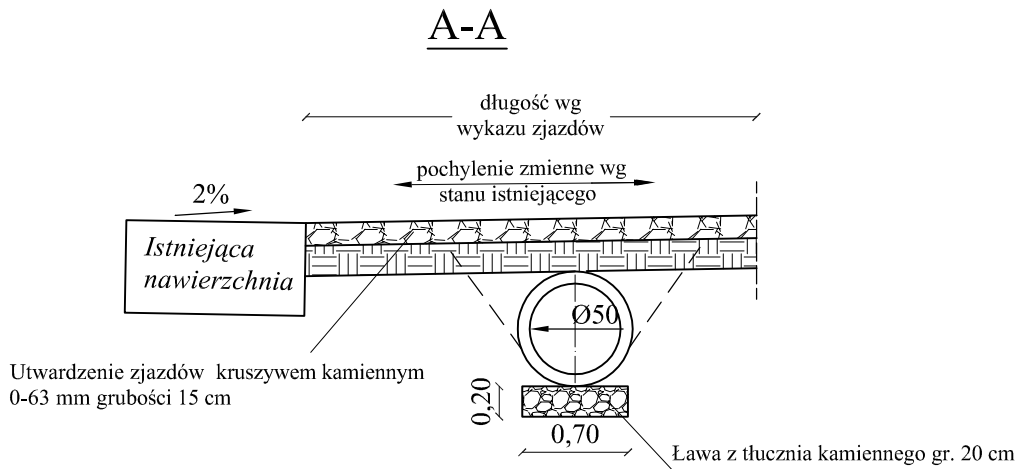


## ROZWIĄZANIE ZJAZDU INDYWIDUALNEGO

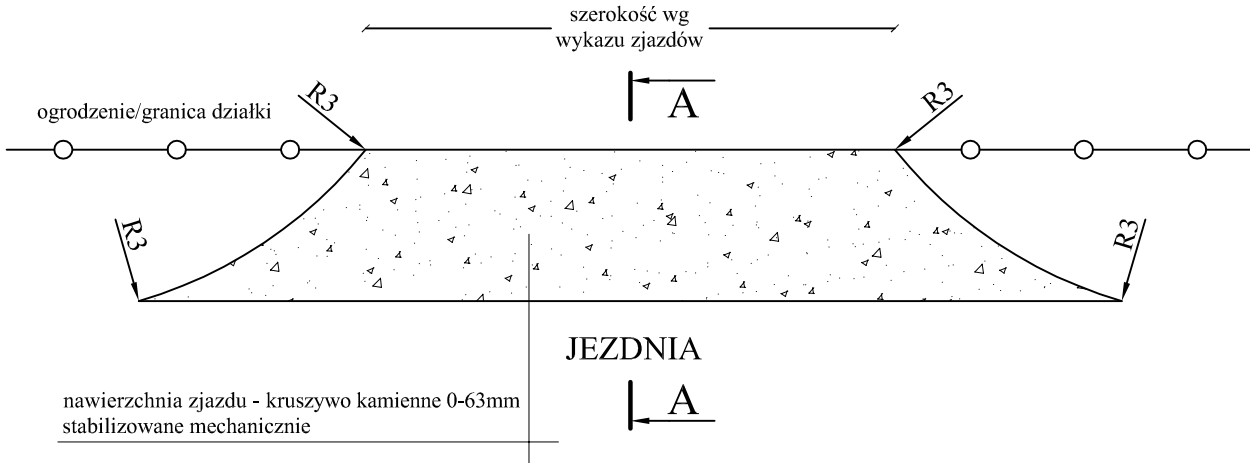

Inwestor: Gmina Chmielnik Plac Kościuszki 7 26-020 Chmielnik	Przebudowa drogi gminnej Nr 316051T Suchowola Kolonia II - Ługi od km 0+700 do km 1+580	Branża drogowa	
		Skala 1 : 50	
Projektant Eugeniusz Witek	Nr uprawnień WZDP-11b-2001/ upr.54/67	Nr rysunku	<b>8</b>
		Data	05.02.2018
Opracował inż. Grzegorz Paw		Data	05.02.2018
Nazwa rysunku	Przekrój normalno-konstrukcyjny		
		Data	Podpis