
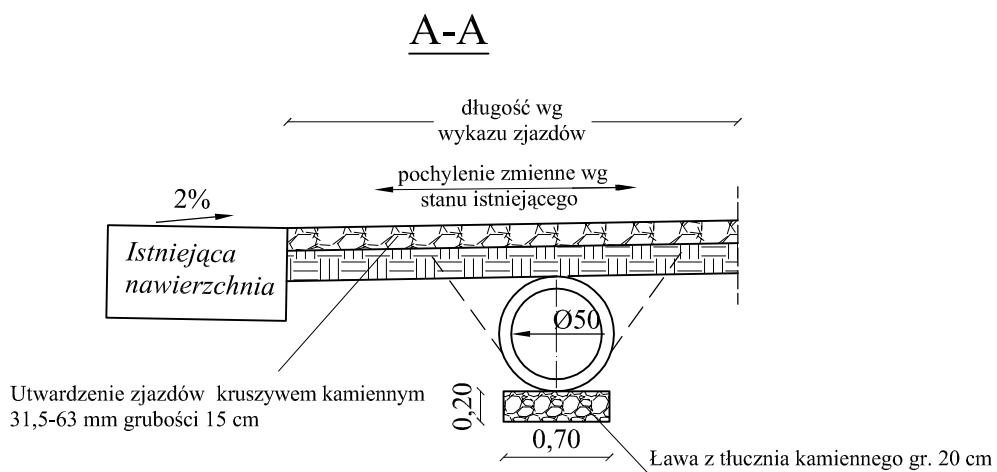


ROZWIĄZANIE ZJAZDU NA DROGI BOCZNE

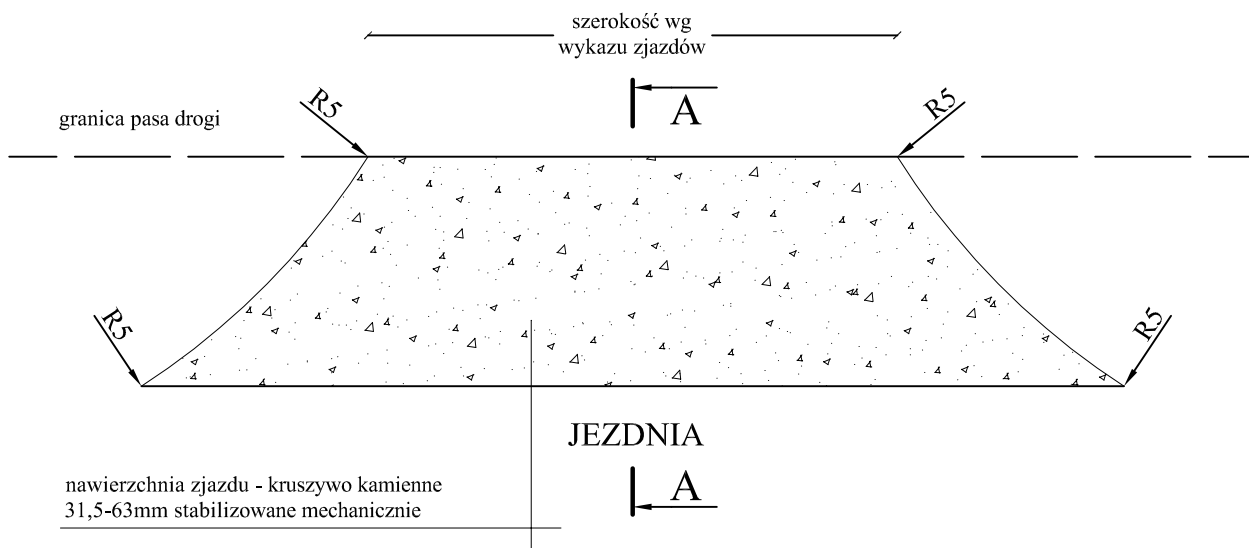

Inwestor: Gmina Chmielnik Plac Kościuszki 7 26-020 Chmielnik	Przebudowa drogi gminnej Nr 316051T Suchowola Kolonia II - Ługi od km 0+700 do km 1+580		Branża drogowa	
			Skala 1 : 50	
Projektant	Eugeniusz Witek	WZDP-11b-2001/ upr.54/67	Nr rysunku	9
			Data	05.02.2018
Opracował	inż. Grzegorz Paw		05.02.2018	
Nazwa rysunku	Przekrój normalno-konstrukcyjny			
				Podpis