


BARIERA SPRĘŻYSTA SP-09

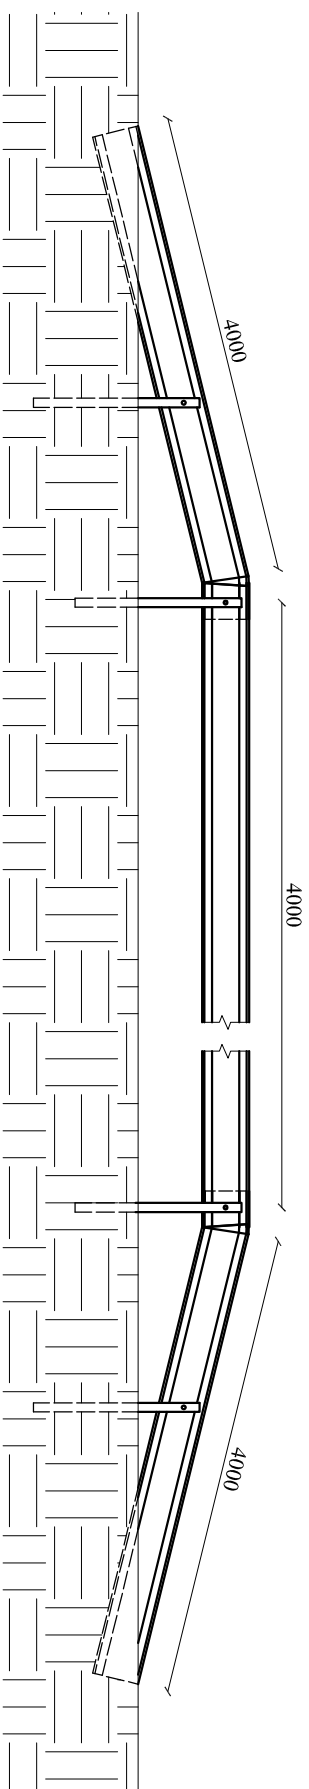

Inwestor: Gmina Chmielnik Plac Kościuski 7 26-020 Chmielnik	Przebudowa drogi gminnej Nr 316051T Suchowola Kolonia II - Ługi od km 0+700 do km 1+580	Branża drogowa	
		Skala 1 : 50	
Projektant	Imię i nazwisko Eugeniusz Witek	Nr rysunku	10
Opracował		Nr uprawnień WZDP-11b-2001/ upr.:54/67	Data 05.02.2018
Nazwa rysunku	Bariera sprężysta		