
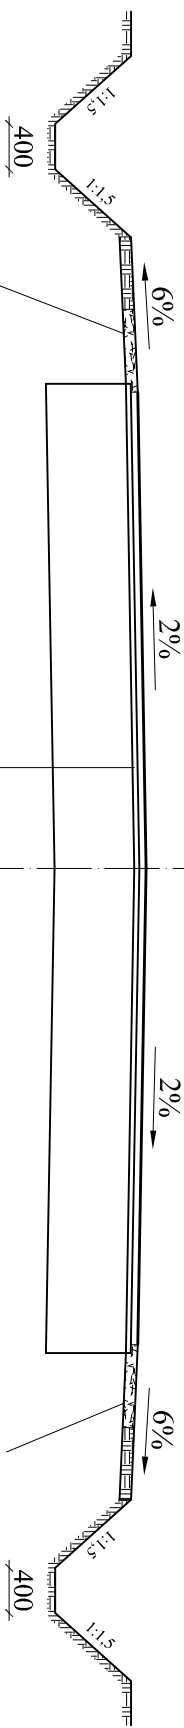


PRZEKRÓJ KONSTRUKCYJNY NAWIERZCHNI

od km 0+700 do km 1+290

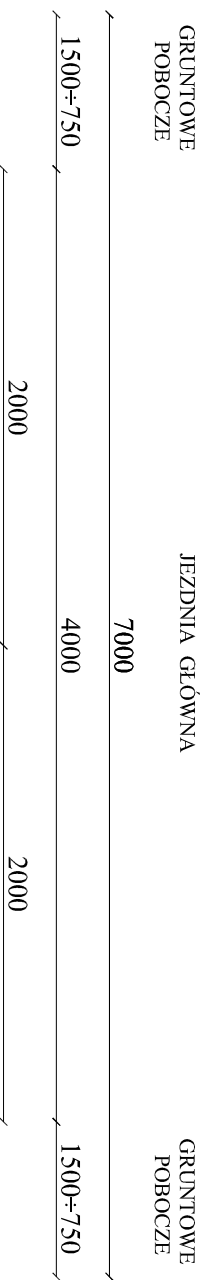

Uwardzenie poboczy kruszywem kamiennym
0-31,5 mm szerokości 0,75 m gr. 7 cm

Warstwa ścieralna z betonu asfaltowego
wg PN-S-96022 o grubości 4 cm

Warstwa profilowa z betonu asfaltowego w ilości
75 kg/m² wg PN-S-96022 (PN-74-S-96022)

Istniejąca zniszczona nawierzchnia

Uwardzenie poboczy kruszywem kamiennym
0-31,5 mm szerokości 0,75 m gr. 7 cm

Inwestor: Gmina Chmielnik Plac Kosciuszki 7 26-020 Chmielnik	Przebudowa drogi gminnej Nr 316051/T Suchowola Kolonia II - Ługi od km 0+700 do km 1+580	Branża drogowa		
		Skala 1 : 50	2	
Projektant Eugeniusz Witek	Imię i nazwisko Nr uprawnień	Nr rysunku		Data
Opracował inż. Grzegorz Paw		WZDP-11b-2001/ upr.:54/67	05.02.2018	
Nazwa rysunku		Przekrój normalno-konstrukcyjny		