



TYPOWA MIJANKA

skala 1 : 100

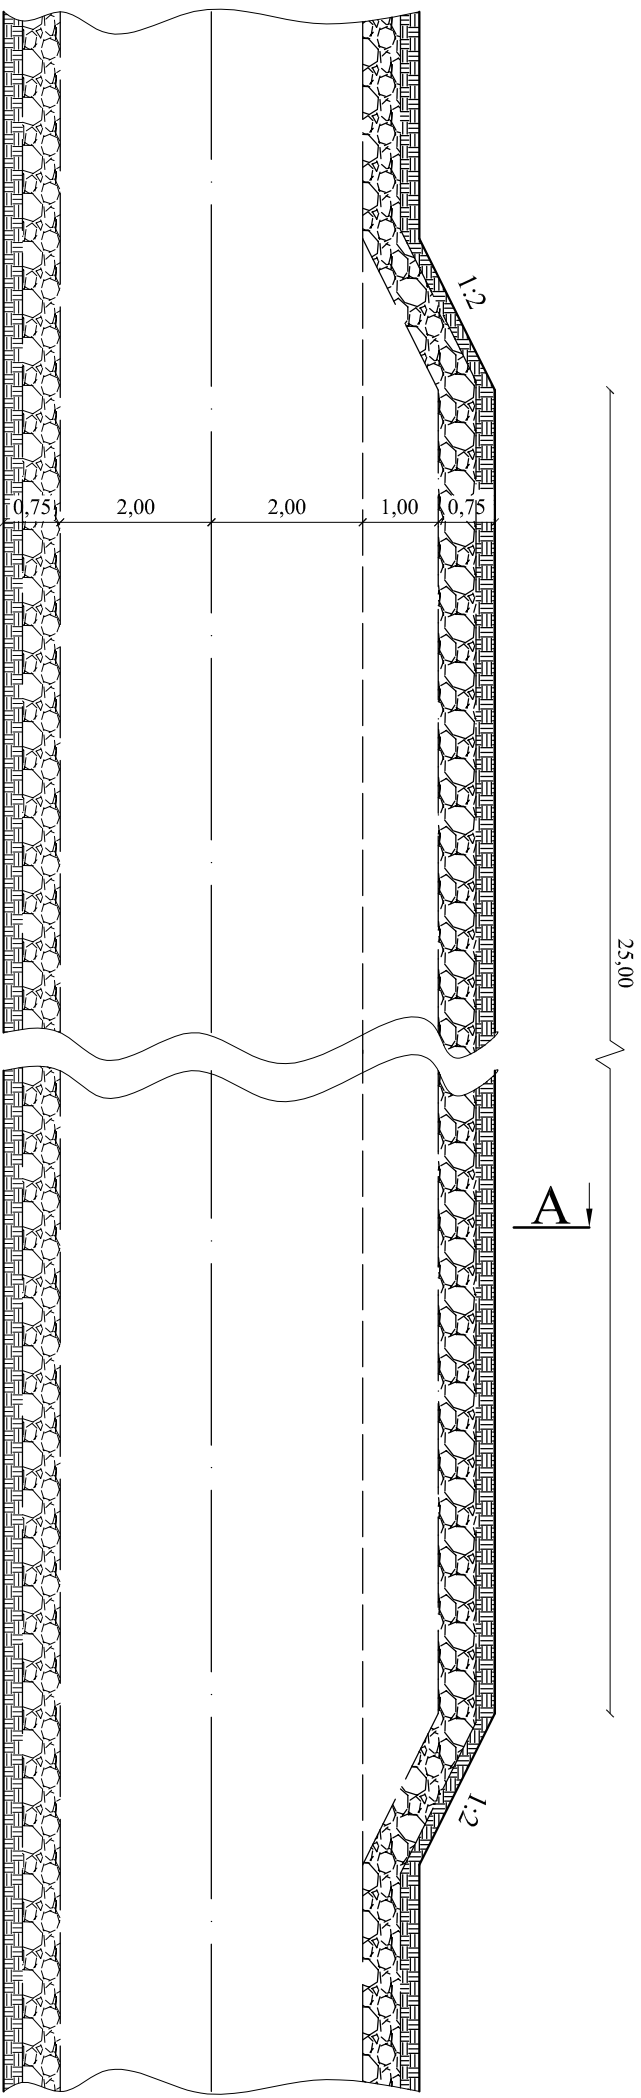

PRZEKRÓJ A - A
skala 1 : 50

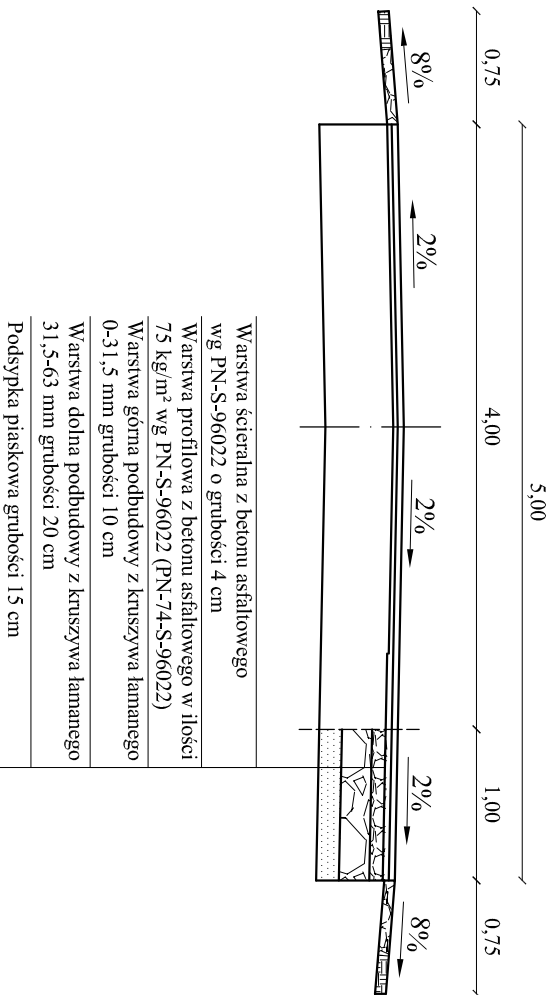

- Warstwa ścieralna z betonu asfaltowego wg PN-S-96022 o grubości 4 cm
- Warstwa profilowa z betonu asfaltowego w ilości 75 kg/m² wg PN-S-96022 (PN-74-S-96022)
- Warstwa górna podbudowy z kruszywa łamanego 0-31,5 mm grubości 10 cm
- Warstwa dolna podbudowy z kruszywa łamanego 31,5-63 mm grubości 20 cm
- Podsyпка piaskowa grubości 15 cm

Inwestor:	Przebudowa drogi gminnej Nr 316051T Suchowola Kolonia II - Ługi od km 0+700 do km 1+580			Branża drogowa	
	Gmina Chmielnik Plac Kościuszki 7 26-020 Chmielnik				Nr rysunku 4
Projektant	Eugeniusz Witek	WZDP-11b-2001/ upr.54/67	05.02.2018	Data	Podpis
Opracował	inż. Grzegorz Paw		05.02.2018		
Nazwa rysunku	Typowa mijanka				