



PRZEKRÓJ PODŁUŻNY PRZEPUSTU RUROWEGO POD ZIAZDEM INDYWIDUALNYM I NA DROGI BOCZNE

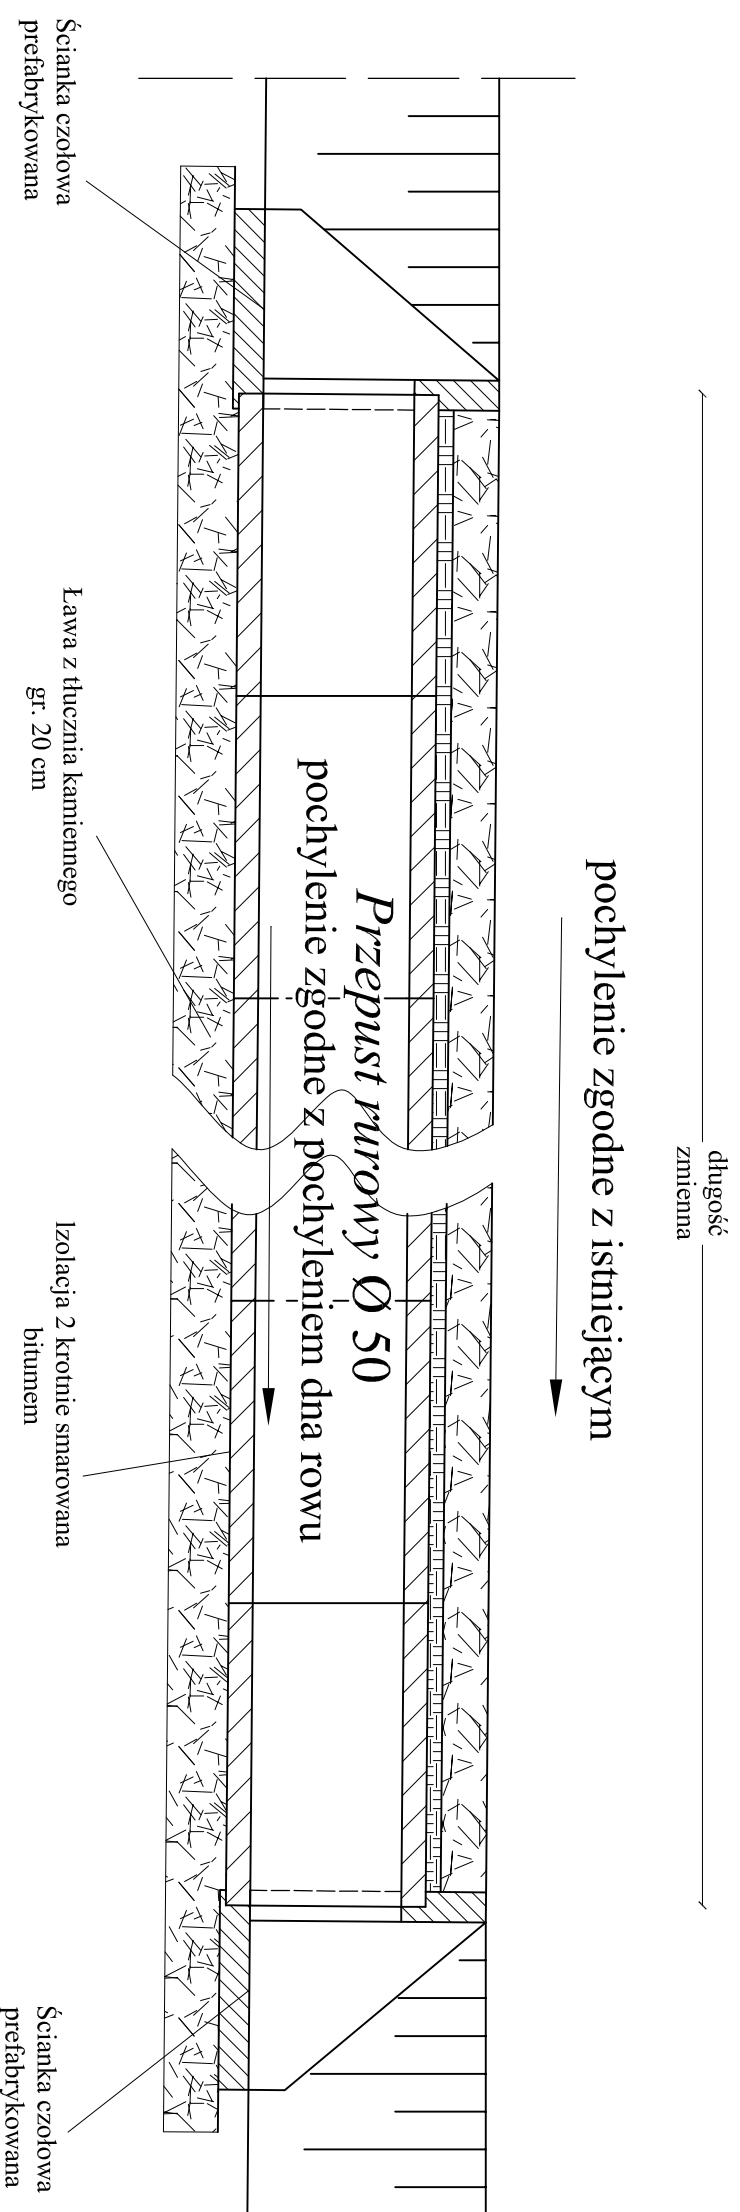

WLOT I WYLOT PRZEPUSTU Ø 50

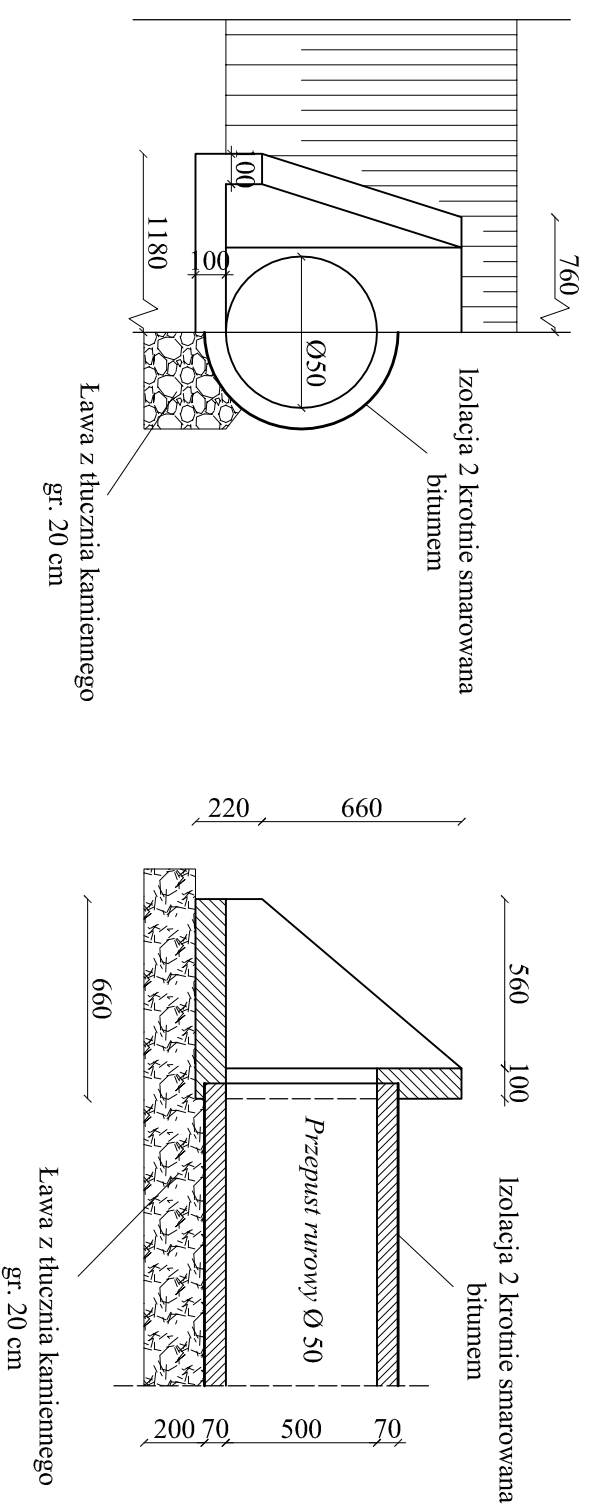

Inwestor:	Gmina Chmielnik Plac Kosciuszki 7 26-020 Chmielnik	Przebudowa drogi gminnej Nr 316051T Suchowola Kolonia II - Ługi od km 0+700 do km 1+580	Branża drogowa	
			Skala 1 : 25	5
Projektant	Eugeniusz Wittek	WZDP-11b-2001/ upr.:54/67	Nr rysunku	
Opracował	inż. Grzegorz Paw		Data	05.02.2018
Nazwa rysunku		Przekrój podłużny zjazdu indywidualnego		