



Projekt:	<b>Modernizacja oświetlenia ulicznego w gminie Chmielnik</b>		
Adres:	Celiny I, III		
Jednostka projektowa:	Jasny sp. z o.o. ul. Dehnelów 40 41-250 Czeladź tel. 32 700 88 59		<b>JASNY</b>
Zleceniodawca:	Gmina Chmielnik		
Nazwa rysunku:	Schemat obwodu		
Umowa nr:	Data opracowania:	Stacja:	Nr rysunku:
	listopad, 2017r.		

<b>Legenda</b>	
○	sterowanie
○	0 opraw
●	1 oprawa
●	2 oprawy
●	3 oprawy
●	4 oprawy
—	kabel
D	dowieszenie oprawy
u	usunięcie oprawy

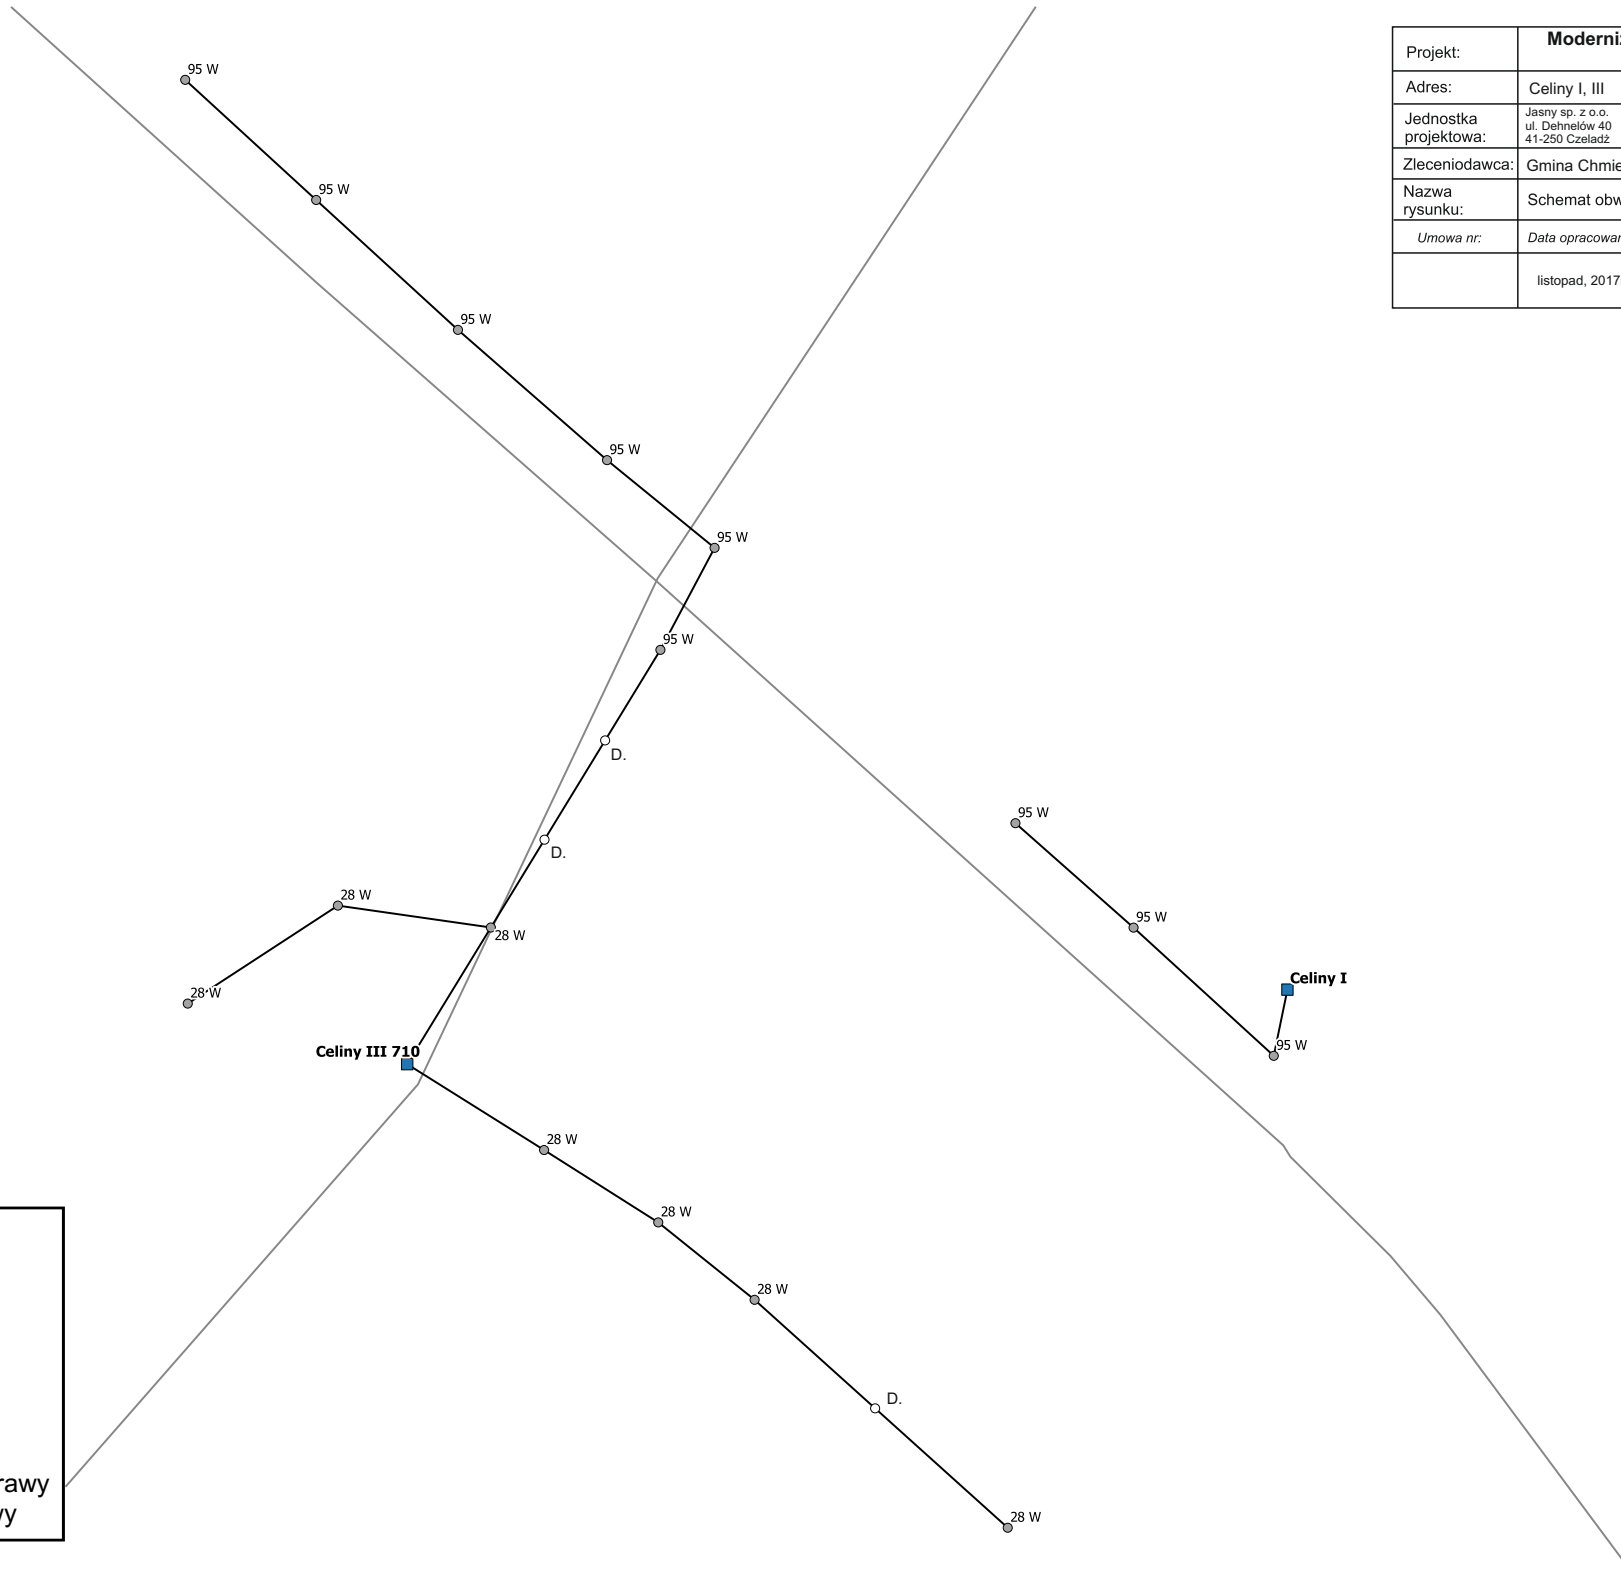


Projekt:	<b>Modernizacja oświetlenia ulicznego w gminie Chmielnik</b>		
Adres:	Celiny II		
Jednostka projektowa:	Jasny sp. z o.o. ul. Dehnelów 40 41-250 Czestadz tel. 32 700 88 59		<b>JASNY</b>
Zleceniodawca:	Gmina Chmielnik		
Nazwa rysunku:	Schemat obwodu		
Umowa nr:	Data opracowania:	Stacja:	Nr rysunku:
	listopad, 2017r.		

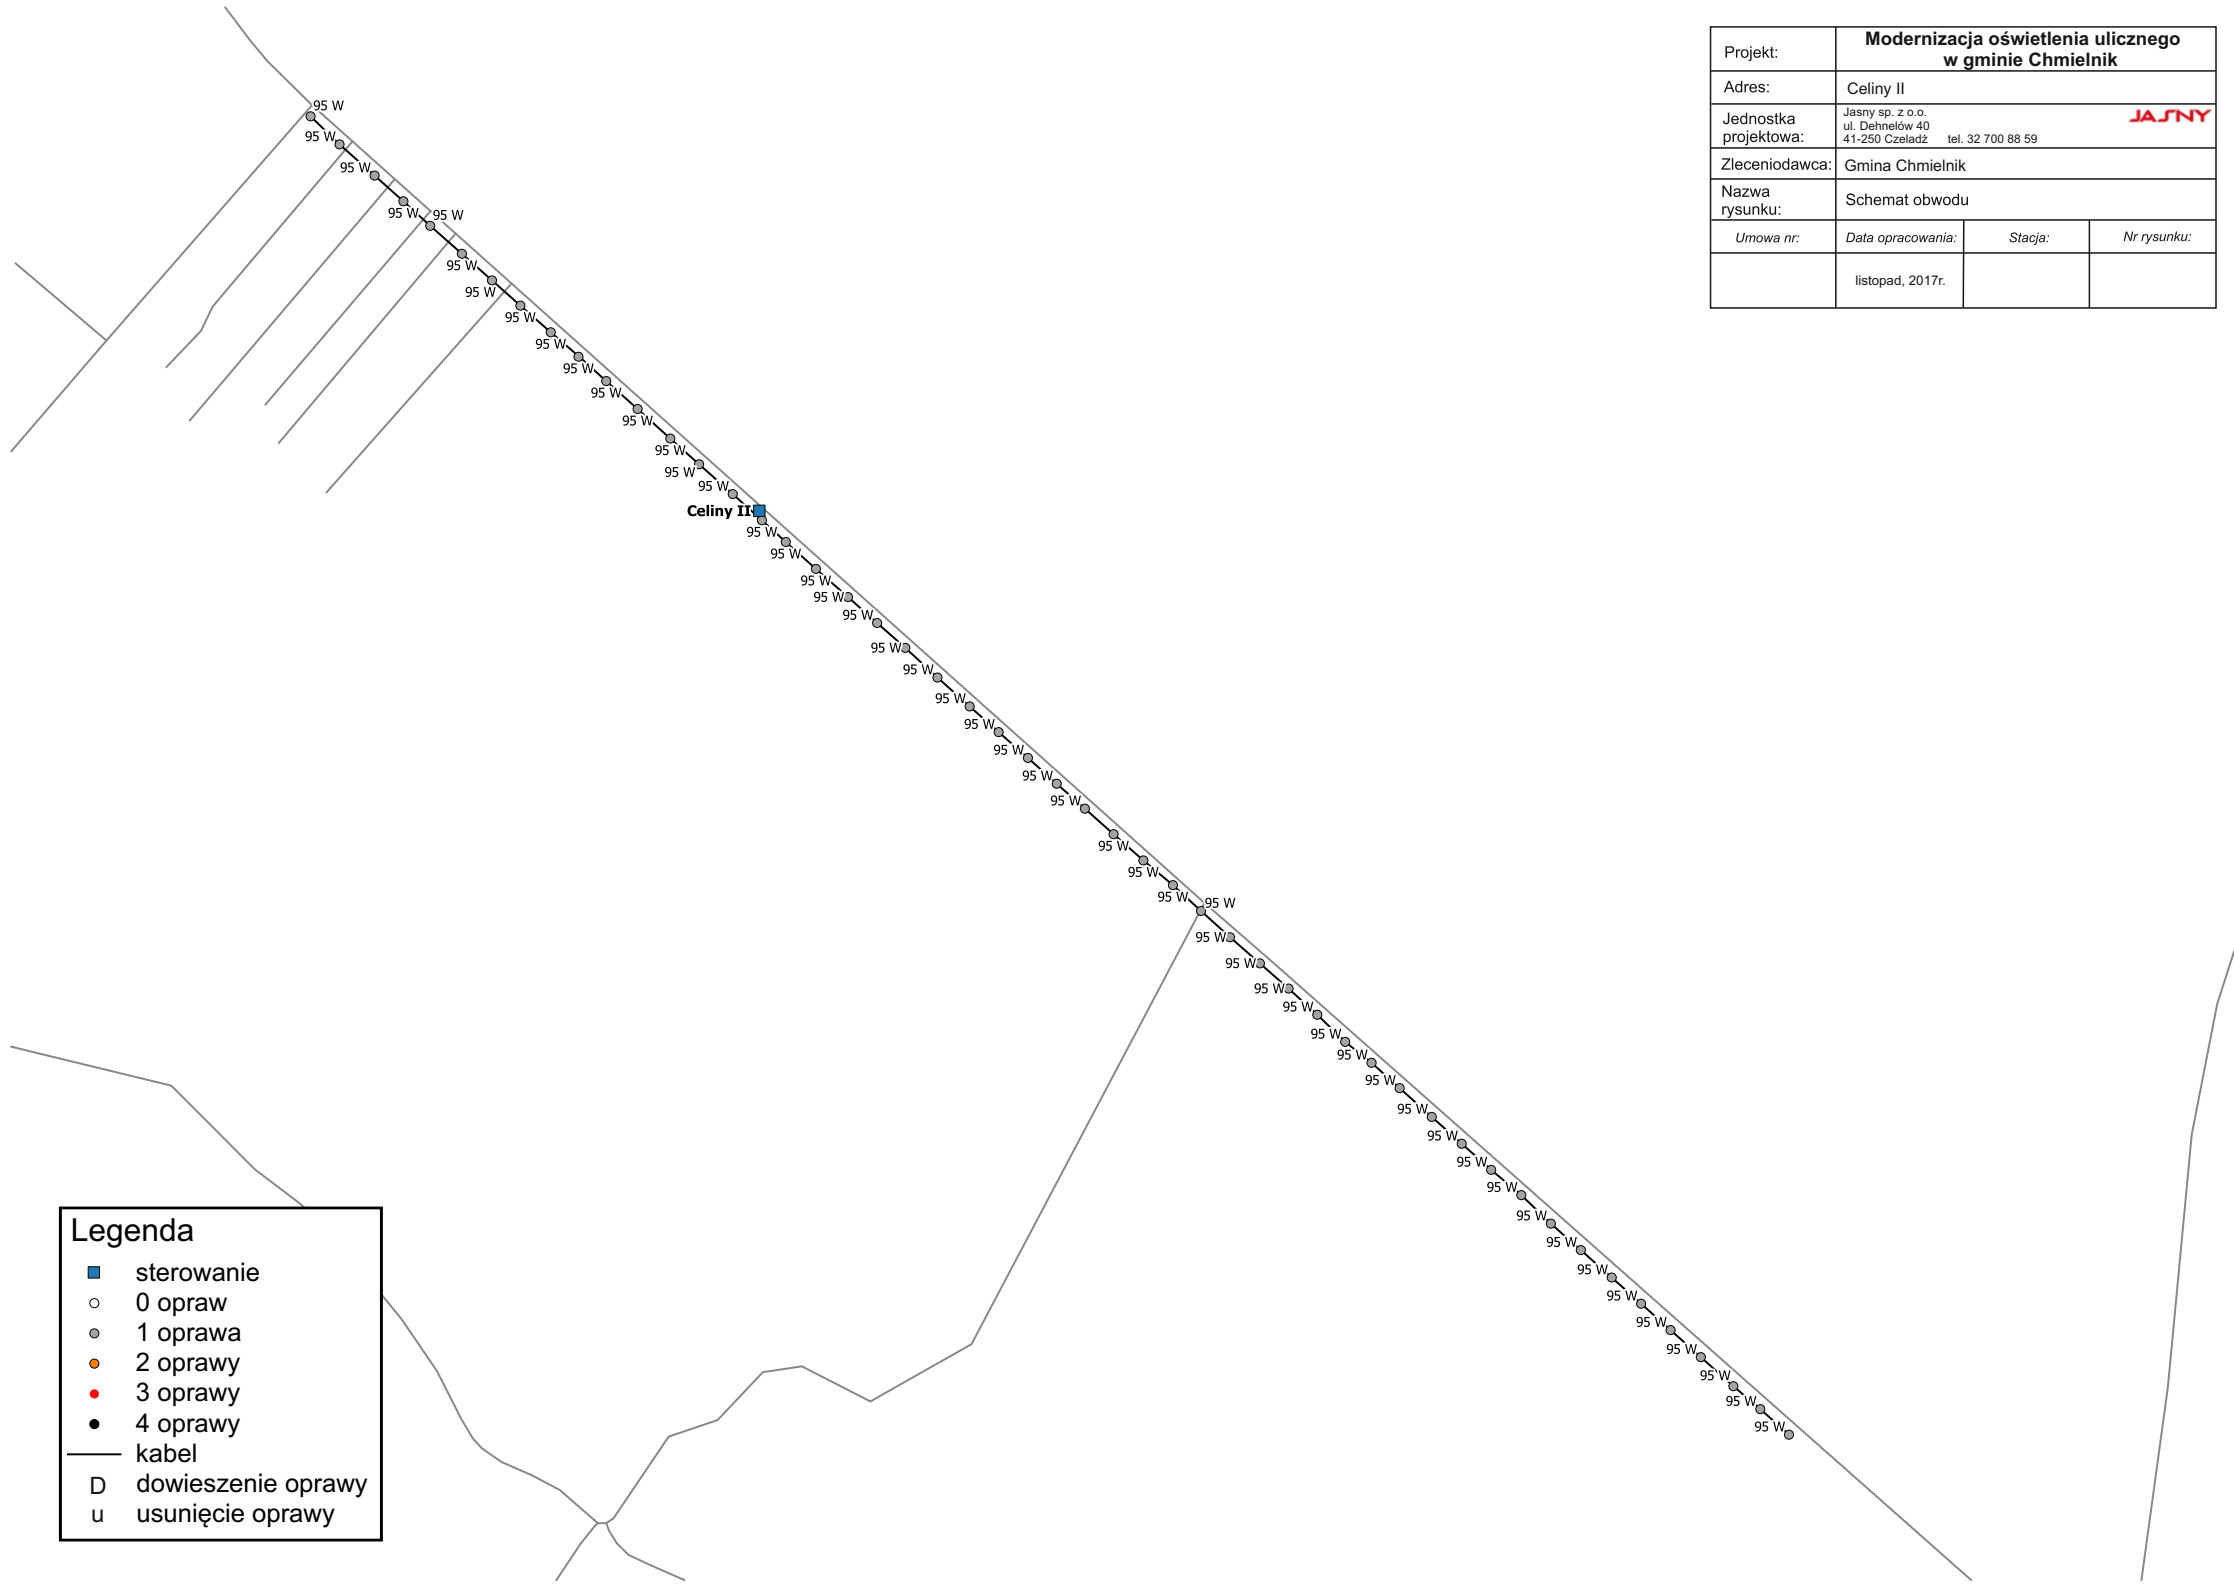

Legenda	
■	sterowanie
○	0 oprawy
◐	1 oprawa
◑	2 oprawy
◒	3 oprawy
●	4 oprawy
—	kabel
D	dowieszenie oprawy
u	usunięcie oprawy


Projekt:	<b>Modernizacja oświetlenia ulicznego w gminie Chmielnik</b>		
Adres:	Chmielnik, 13 Stycznia		
Jednostka projektowa:	Jasny sp. z o.o. ul. Dehnelów 40 41-250 Czeladź tel. 32 700 88 59	<b>JASNY</b>	
Zleceńodawca:	Gmina Chmielnik		
Nazwa rysunku:	Schemat obwodu		
Umowa nr:	Data opracowania:	Stacja:	Nr rysunku:
	listopad, 2017r.		

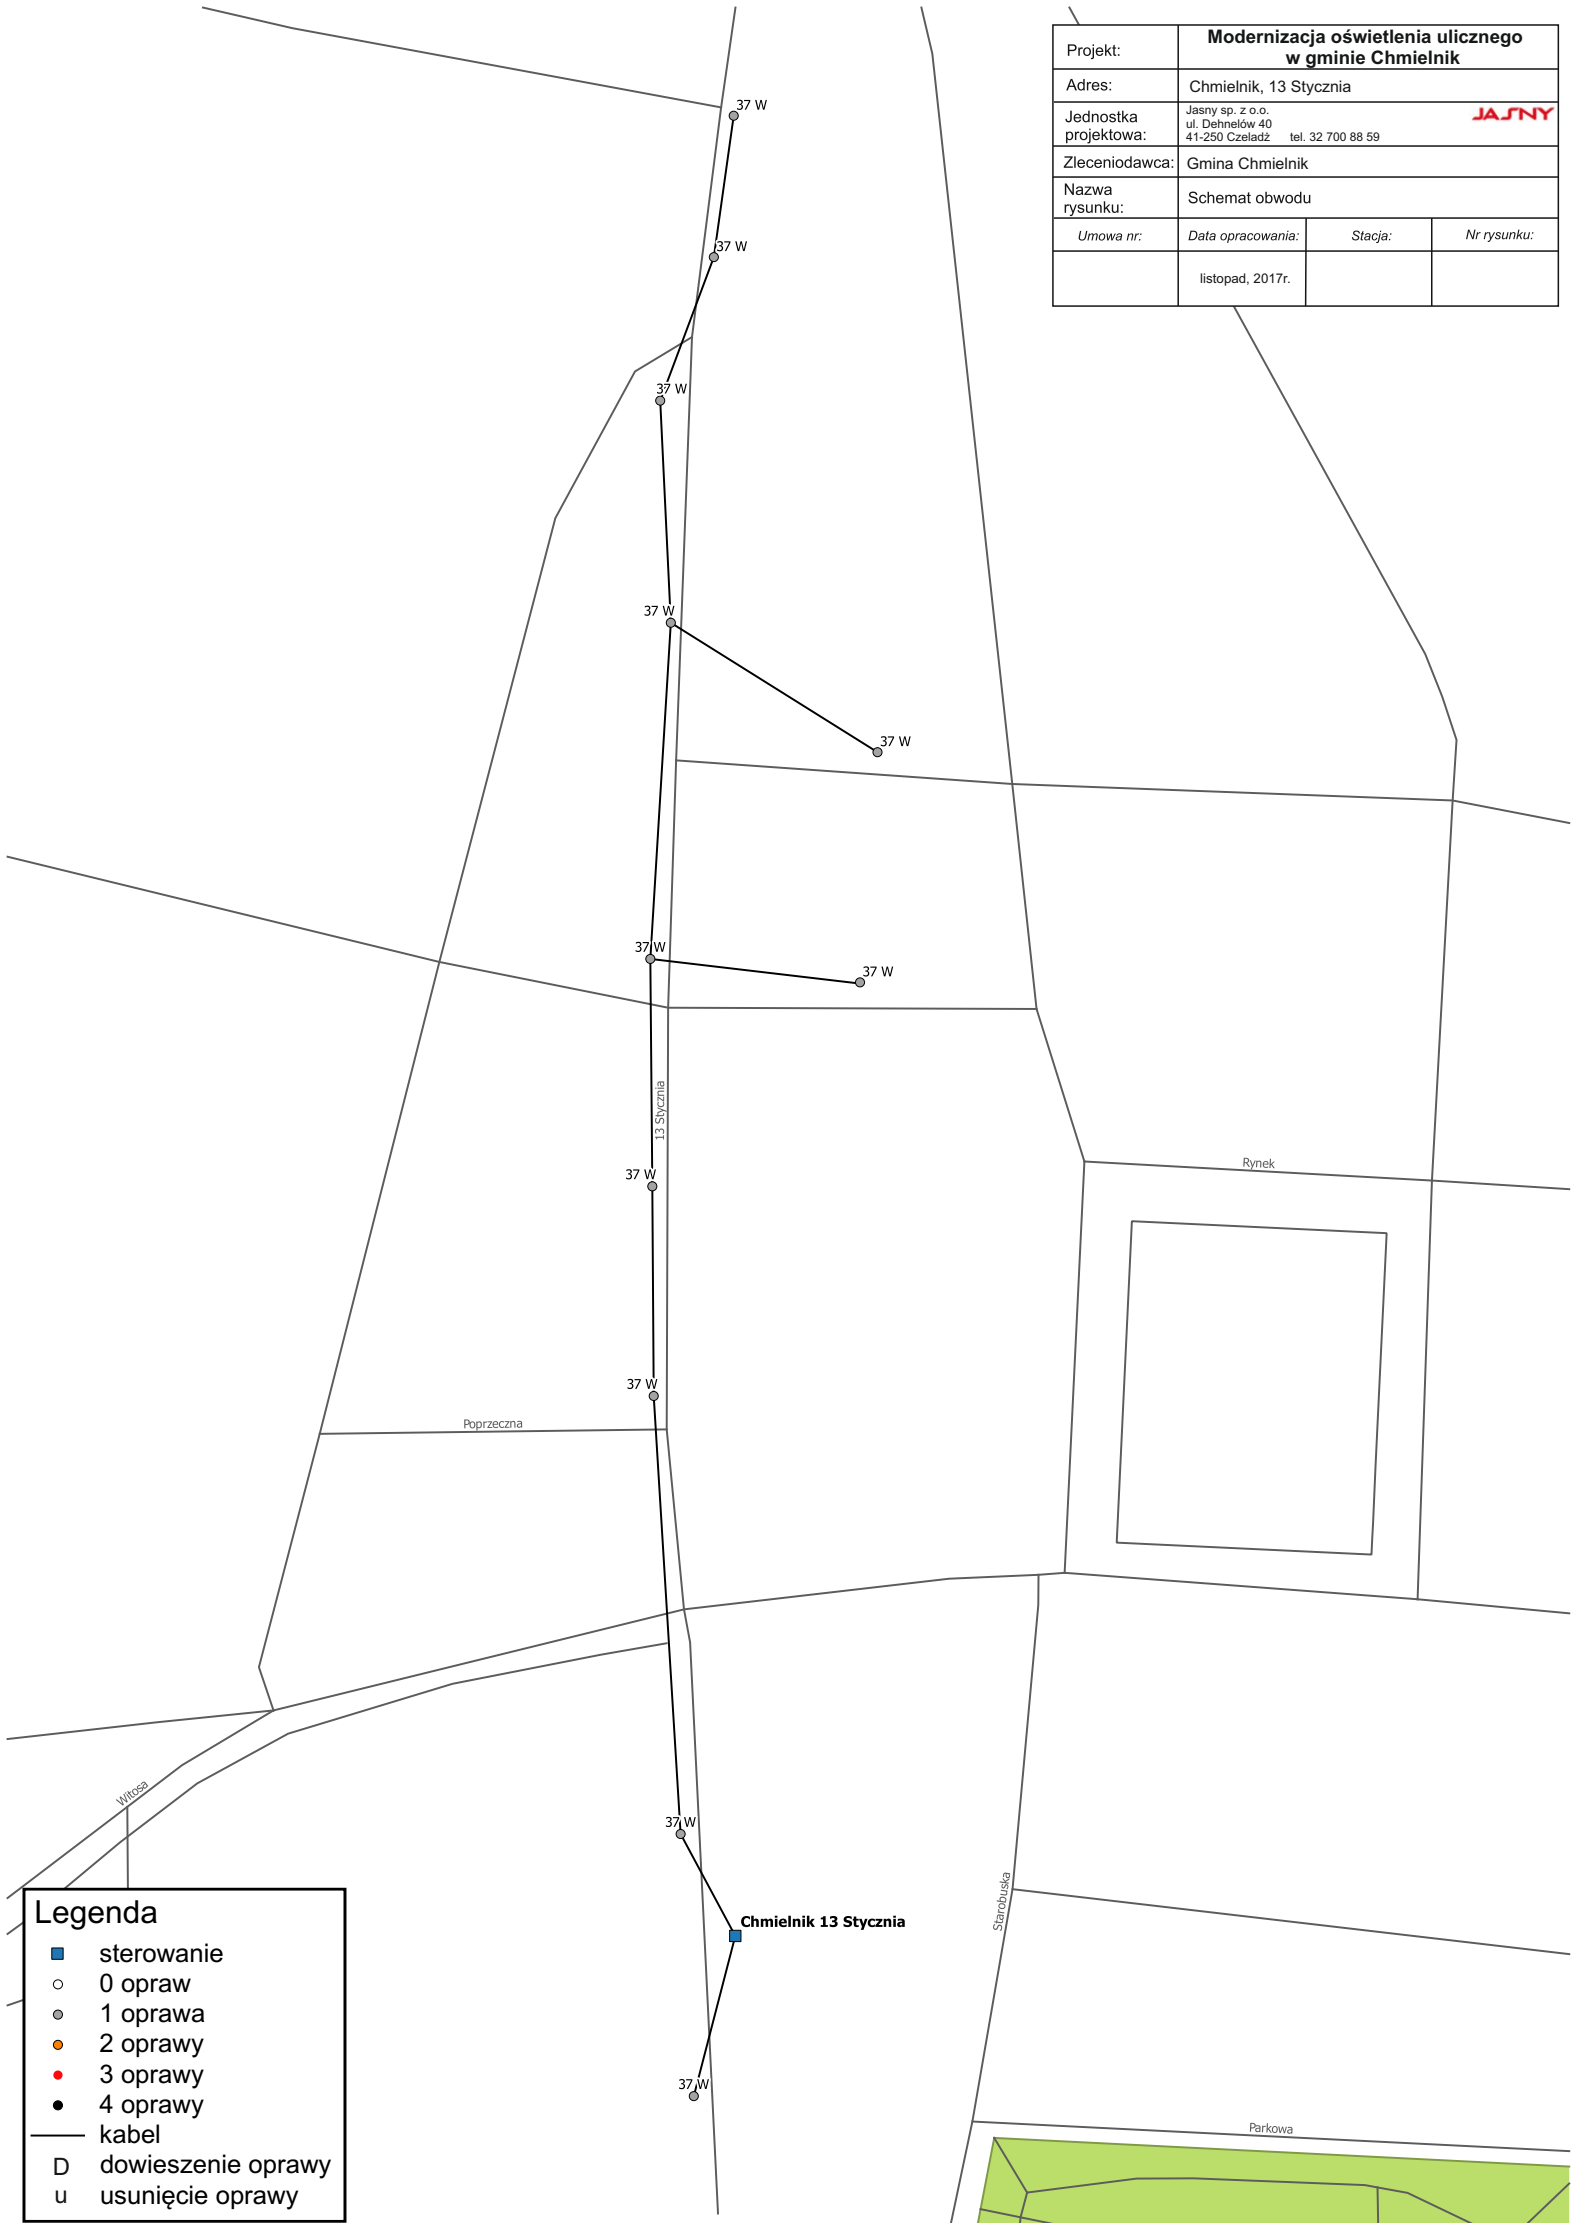


Legenda	
■	sterowanie
○	0 opraw
◐	1 oprawa
◑	2 oprawy
◒	3 oprawy
◓	4 oprawy
—	kabel
D	dowieszenie oprawy
u	usunięcie oprawy

Projekt:	<b>Modernizacja oświetlenia ulicznego w gminie Chmielnik</b>		
Adres:	Chmielnik, Przemysłowa		
Jednostka projektowa:	Jasny sp. z o.o. ul. Dehnelów 40 41-250 Czeladź tel. 32 700 88 59		<b>JASNY</b>
Zleceniodawca:	Gmina Chmielnik		
Nazwa rysunku:	Schemat obwodu		
Umowa nr:	Data opracowania:	Stacja:	Nr rysunku:
	listopad, 2017r.	<b>1274</b>	

<b>Legenda</b>	
■	sterowanie
○	0 oprawa
◐	1 oprawa
◑	2 oprawy
●	3 oprawy
●	4 oprawy
—	kabel
D	dowieszenie oprawy
u	usunięcie oprawy

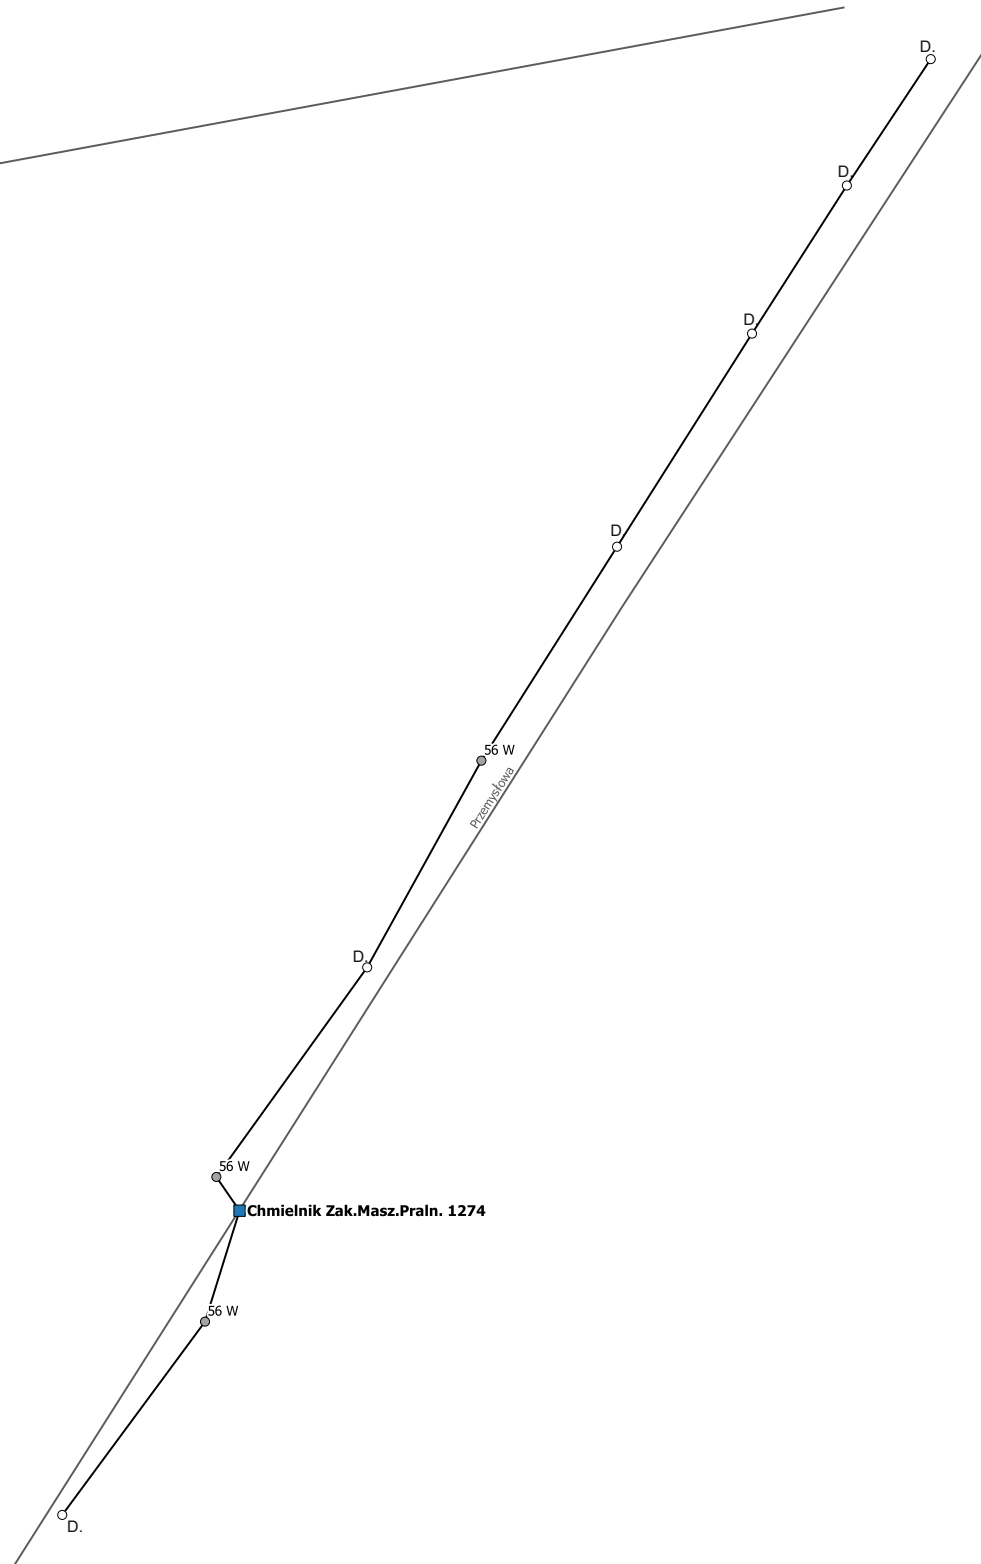


Projekt:	<b>Modernizacja oświetlenia ulicznego w gminie Chmielnik</b>		
Adres:	Chmielnik I Rondo		
Jednostka projektowa:	Jasny sp. z o.o. ul. Dehnelów 40 41-250 Czeladź tel. 32 700 88 59		<b>JASNY</b>
Zleceniodawca:	Gmina Chmielnik		
Nazwa rysunku:	Schemat obwodu		
Umowa nr:	Data opracowania:	Stacja:	Nr rysunku:
	listopad, 2017r.	<b>1282</b>	

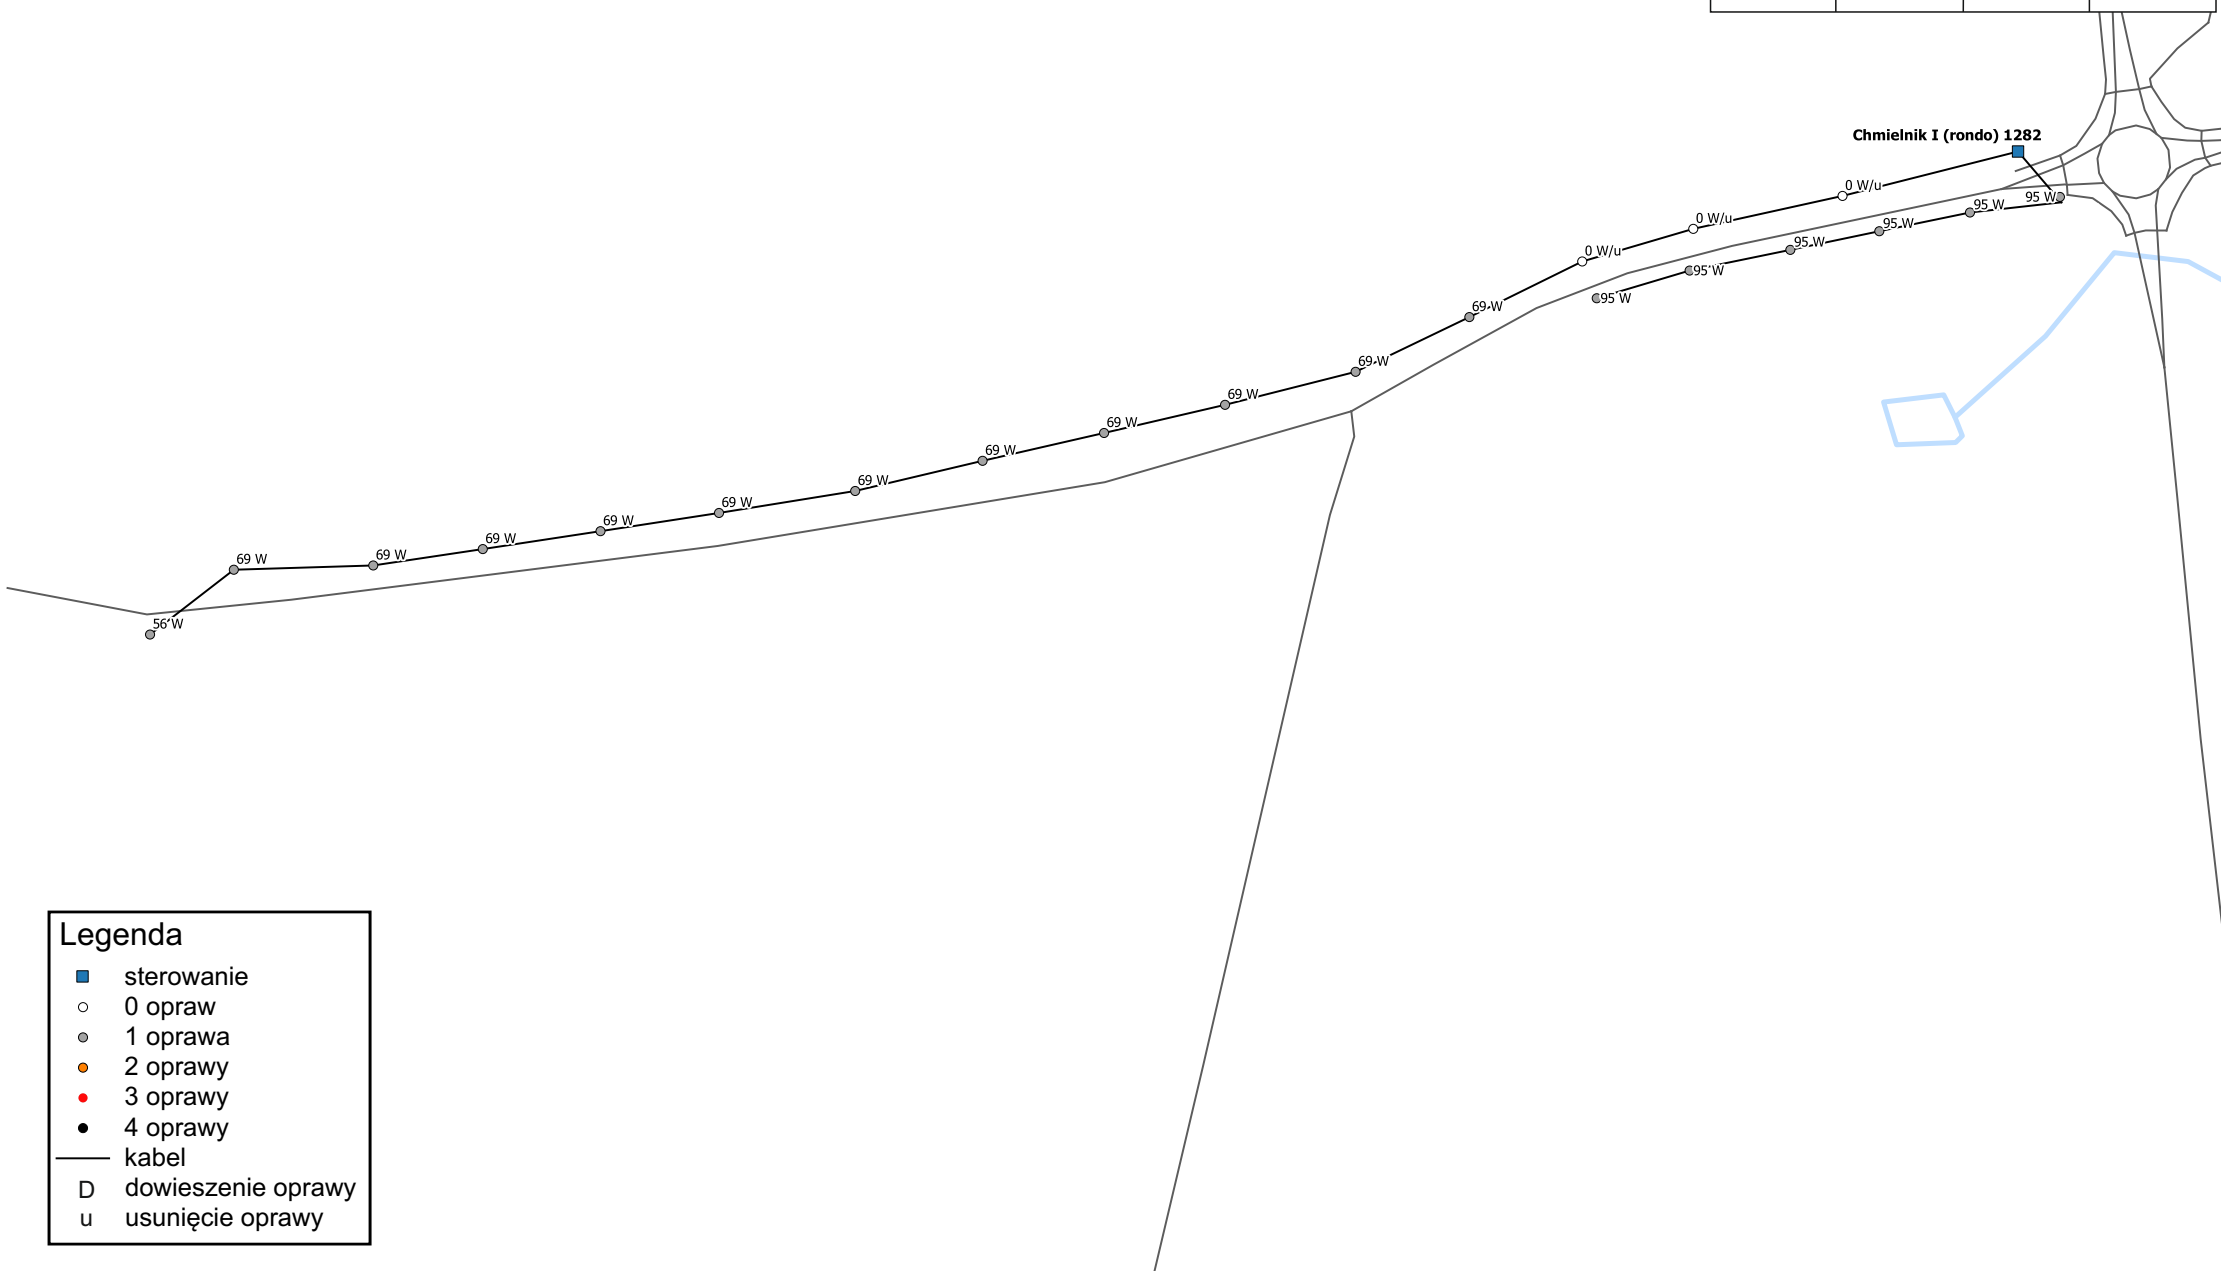


Legenda	
■	sterowanie
○	0 opraw
●	1 oprawa
●	2 oprawy
●	3 oprawy
●	4 oprawy
—	kabel
D	dowieszenie oprawy
u	usunięcie oprawy

Projekt:	<b>Modernizacja oświetlenia ulicznego w gminie Chmielnik</b>		
Adres:	Chmielnik, Kielecka, CPN		
Jednostka projektowa:	Jasny sp. z o.o. ul. Dąbnielów 40 41-250 Czeladź tel. 32 700 88 59	<b>JASNY</b>	
Zleceńodawca:	Gmina Chmielnik		
Nazwa rysunku:	Schemat obwodu		
Umowa nr:	Data opracowania:	Stacja:	Nr rysunku:
	listopad, 2017r.	<b>1281</b>	

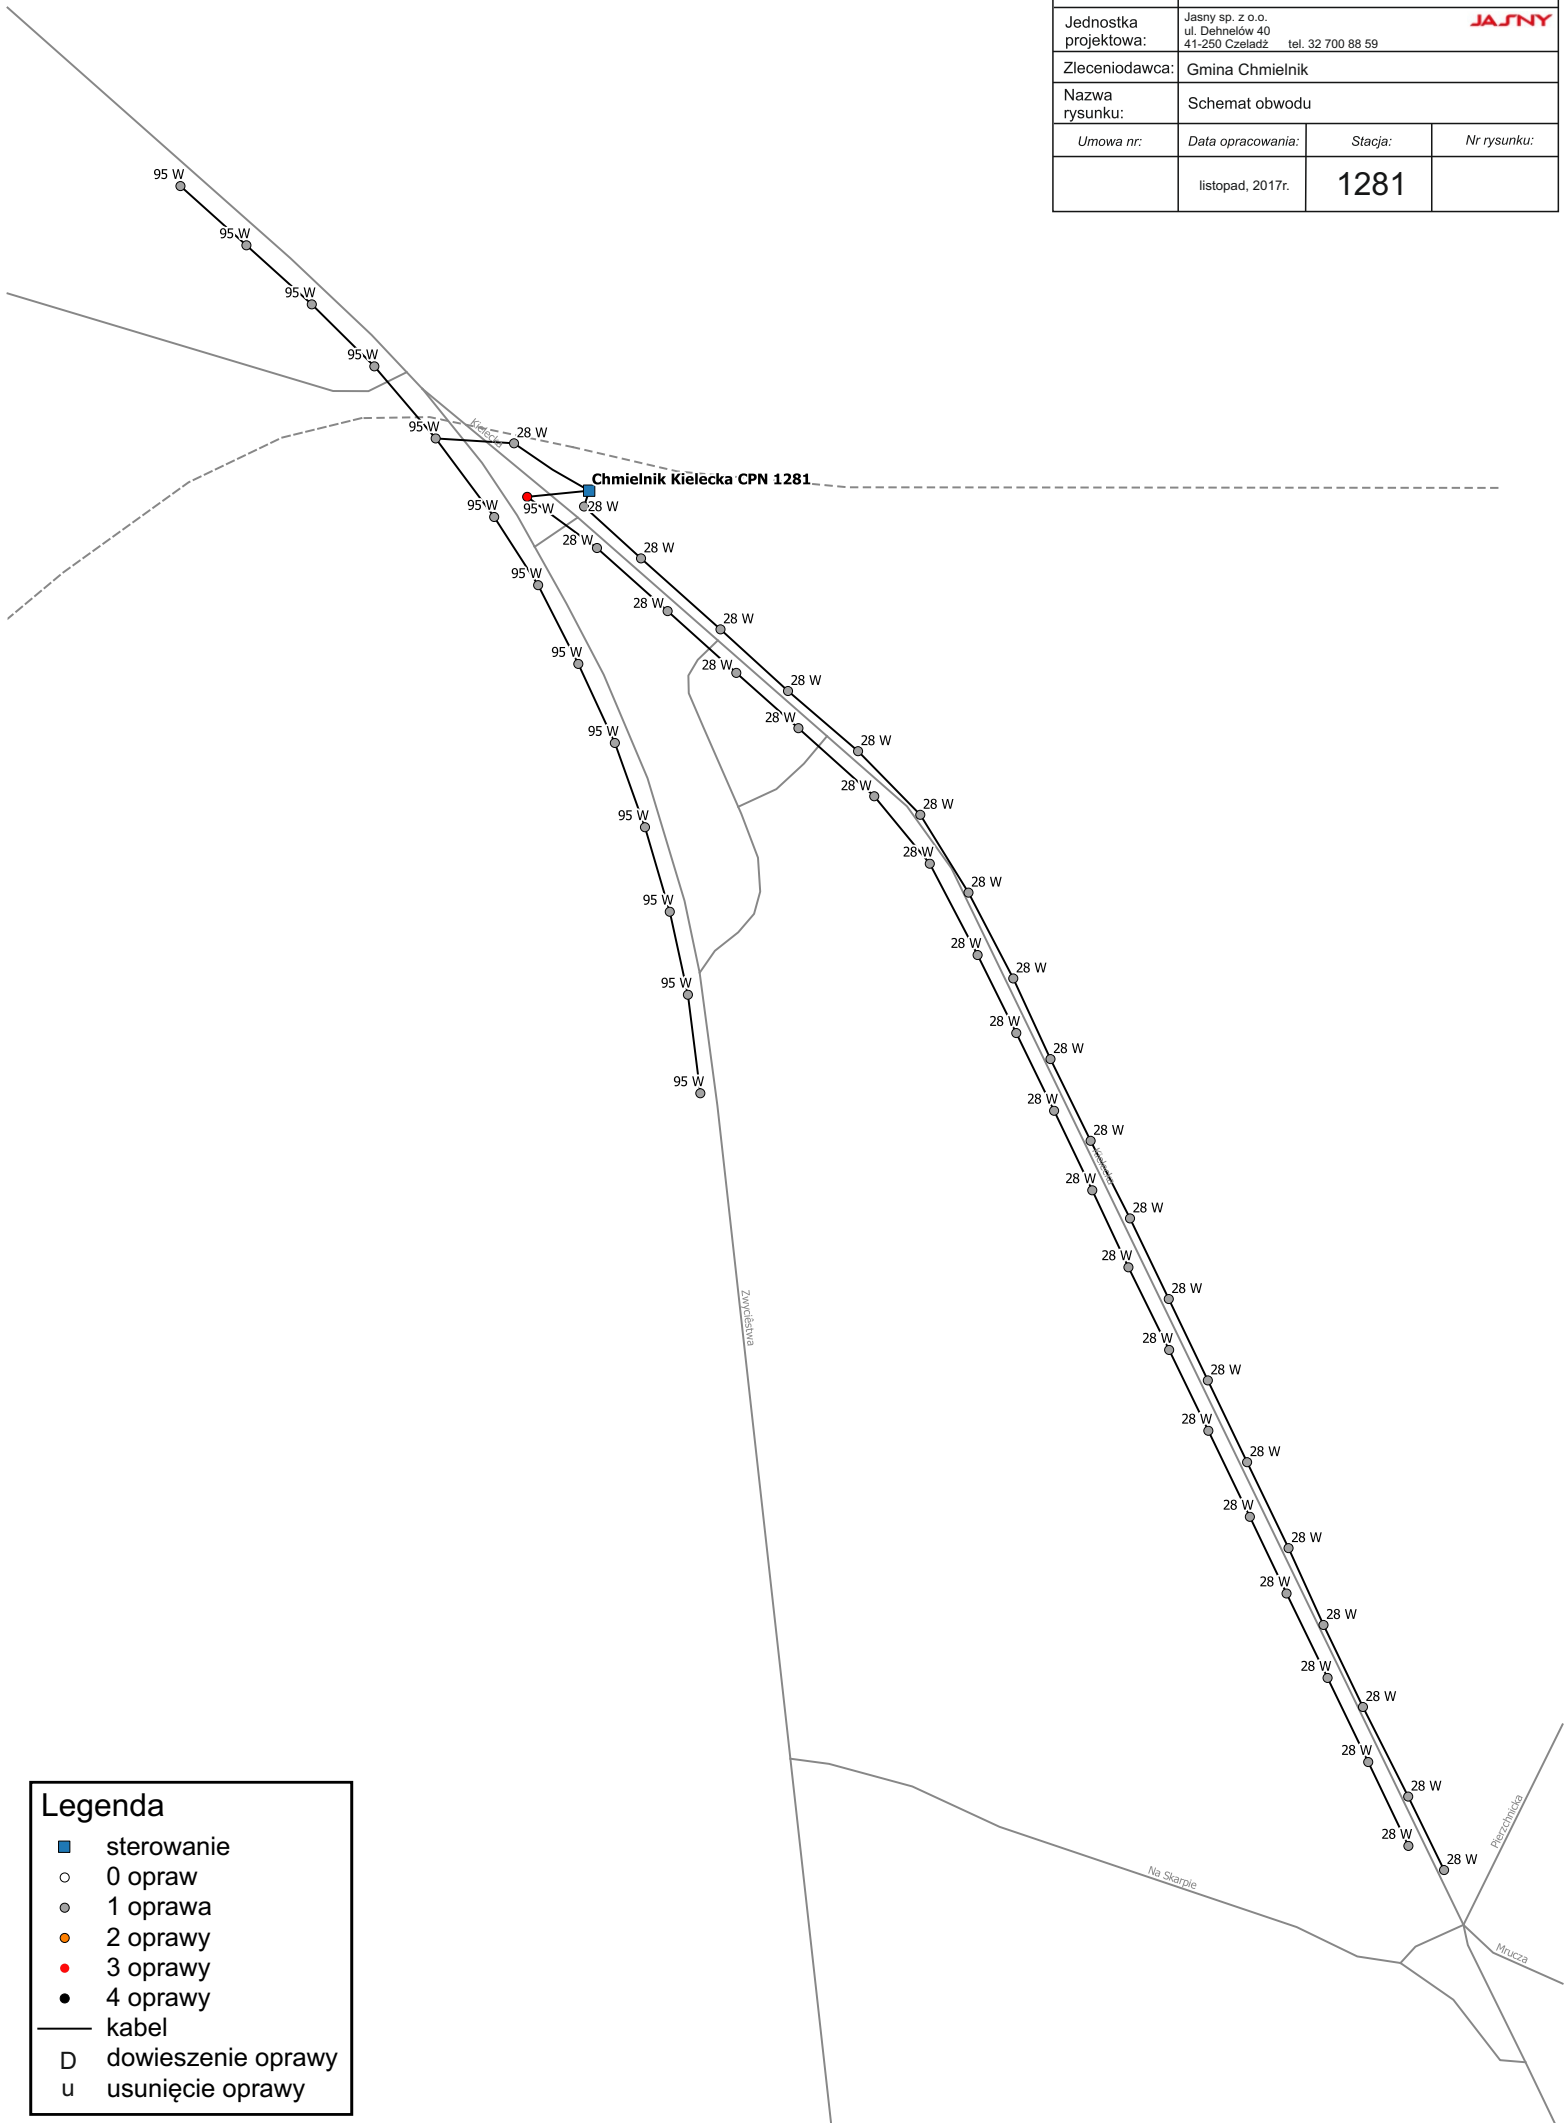


Projekt:	<b>Modernizacja oświetlenia ulicznego w gminie Chmielnik</b>		
Adres:	Chmielnik Leśna		
Jednostka projektowa:	Jasny sp. z o.o. ul. Dehnelów 40 41-250 Czeladź tel. 32 700 88 59		<b>JASNY</b>
Zleceniodawca:	Gmina Chmielnik		
Nazwa rysunku:	Schemat obwodu		
Umowa nr:	Data opracowania:	Stacja:	Nr rysunku:
	listopad, 2017r.		

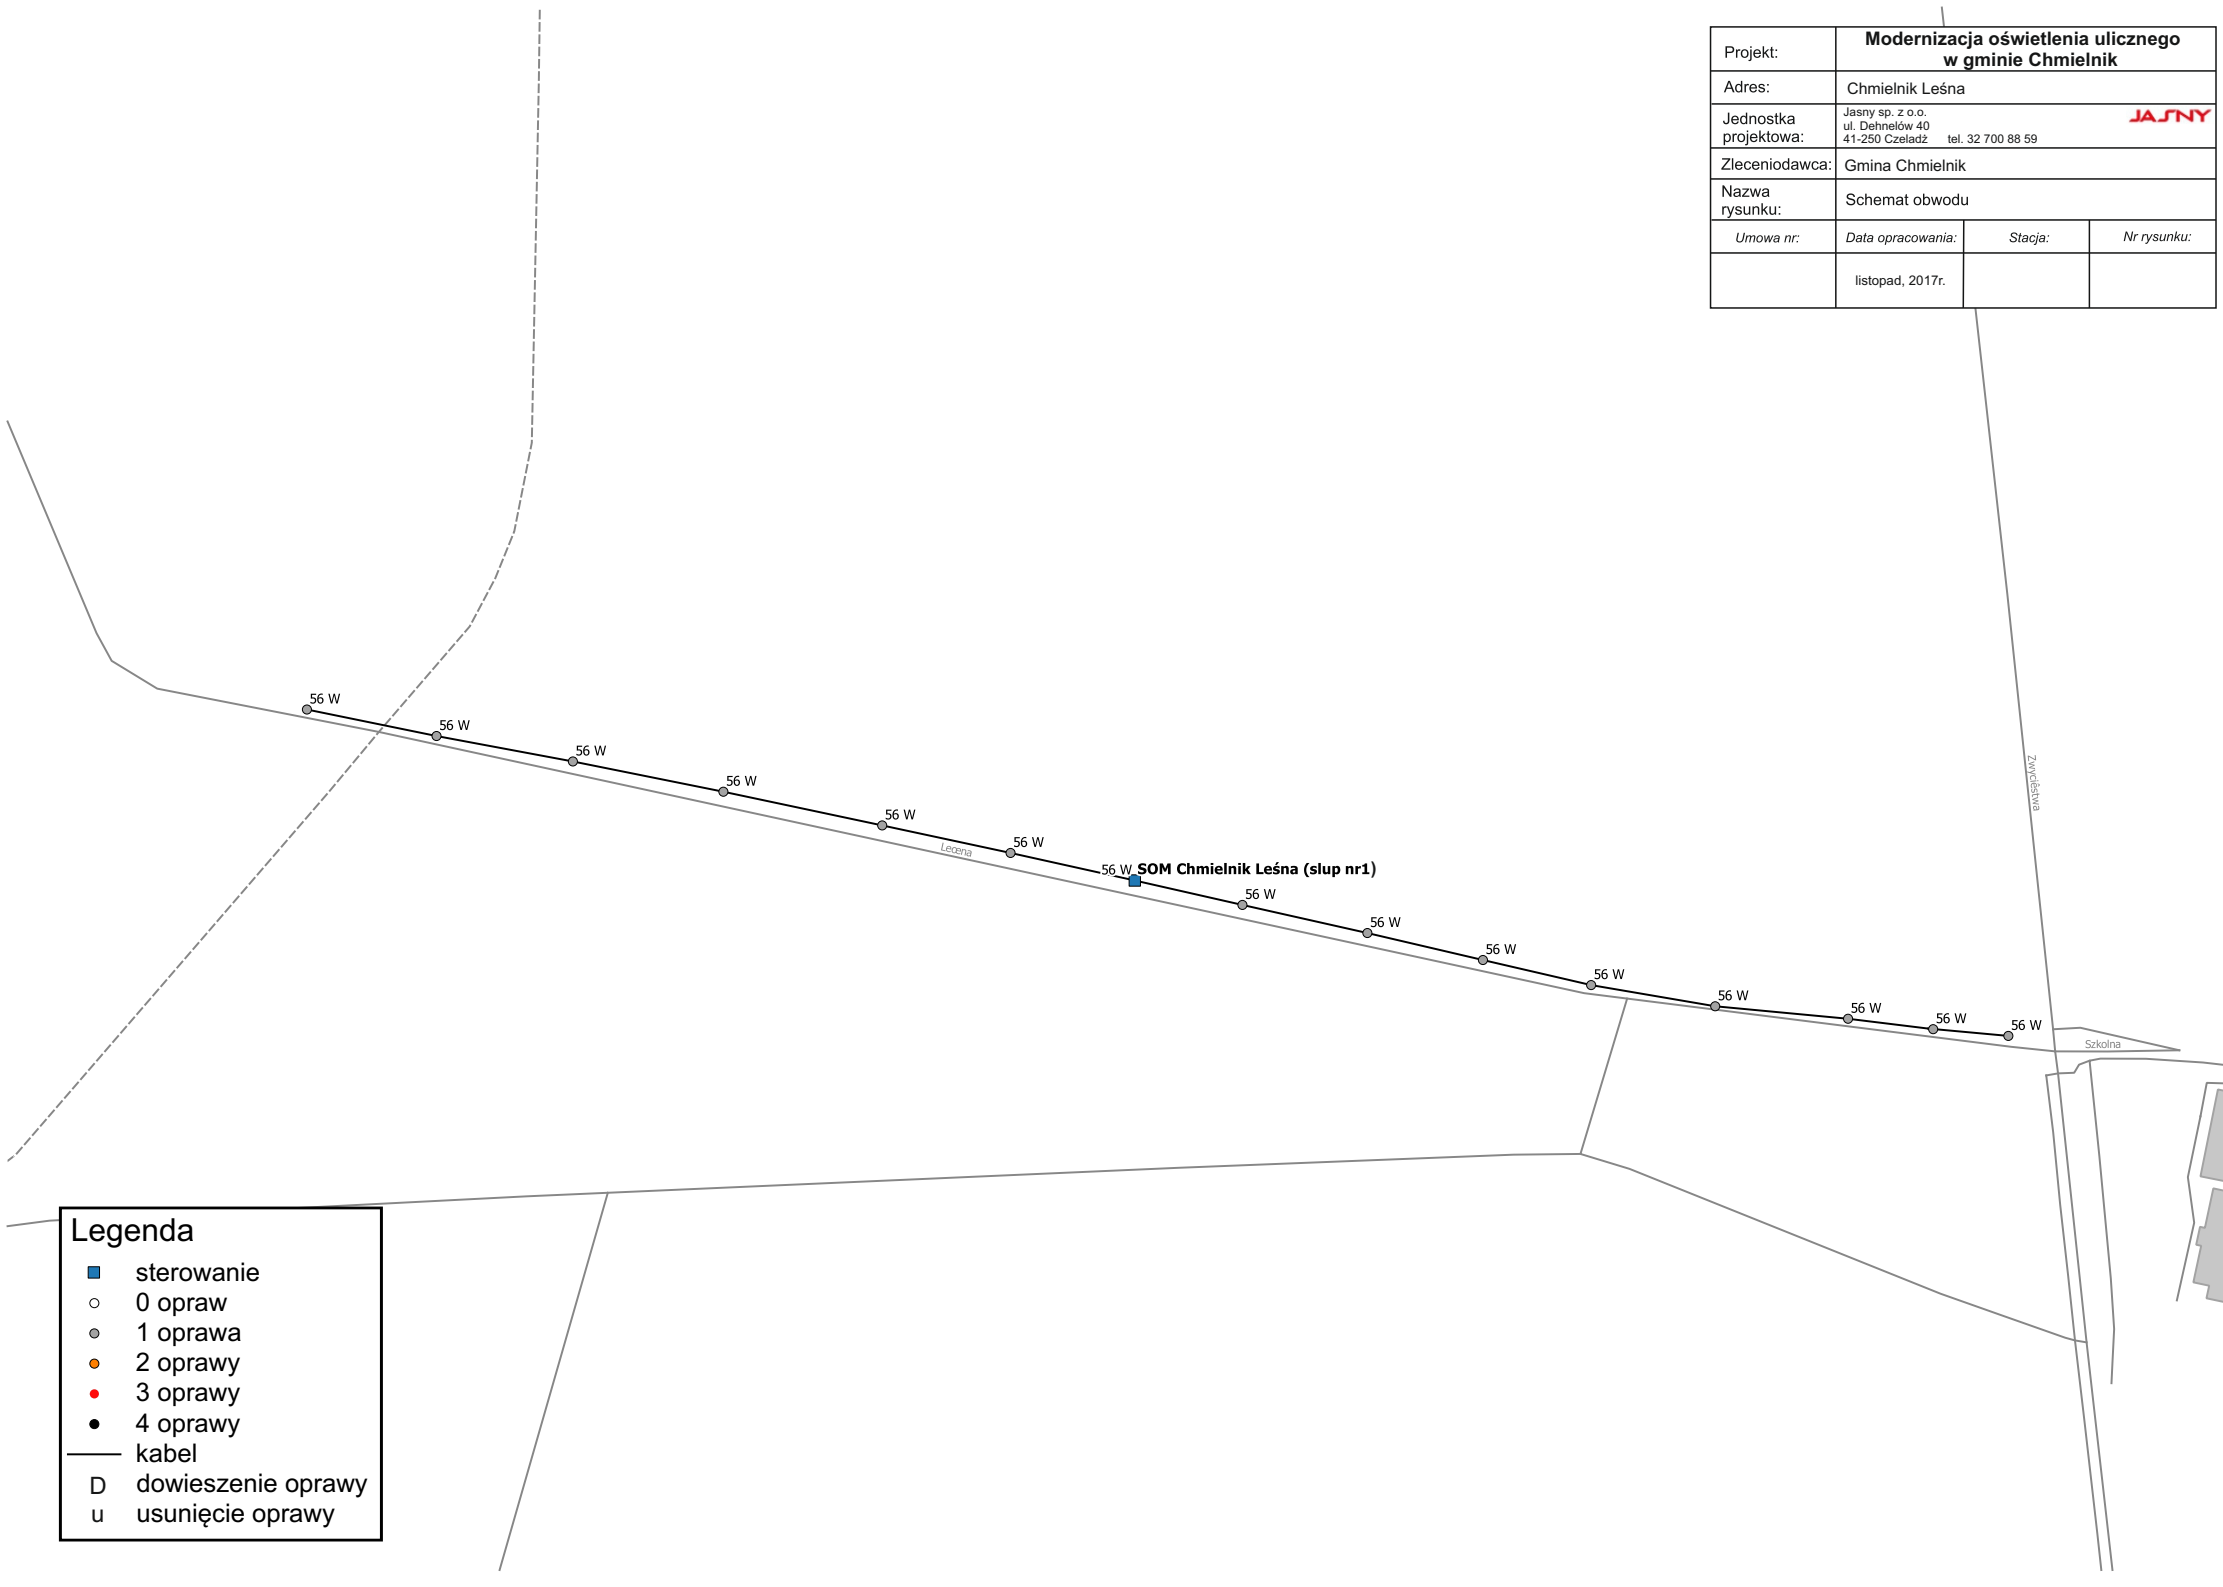

	sterowanie
	0 opraw
	1 oprawa
	2 oprawy
	3 oprawy
	4 oprawy
	kabel
	dowieszenie oprawy
	usunięcie oprawy

Projekt:	<b>Modernizacja oświetlenia ulicznego w gminie Chmielnik</b>		
Adres:	Chmielnik Mickiewicza		
Jednostka projektowa:	Jasny sp. z o.o. ul. Dehnelów 40 41-250 Czeladź tel. 32 700 88 59		<b>JASNY</b>
Zleceniodawca:	Gmina Chmielnik		
Nazwa rysunku:	Schemat obwodu		
Umowa nr:	Data opracowania:	Stacja:	Nr rysunku:
	listopad, 2017r.		

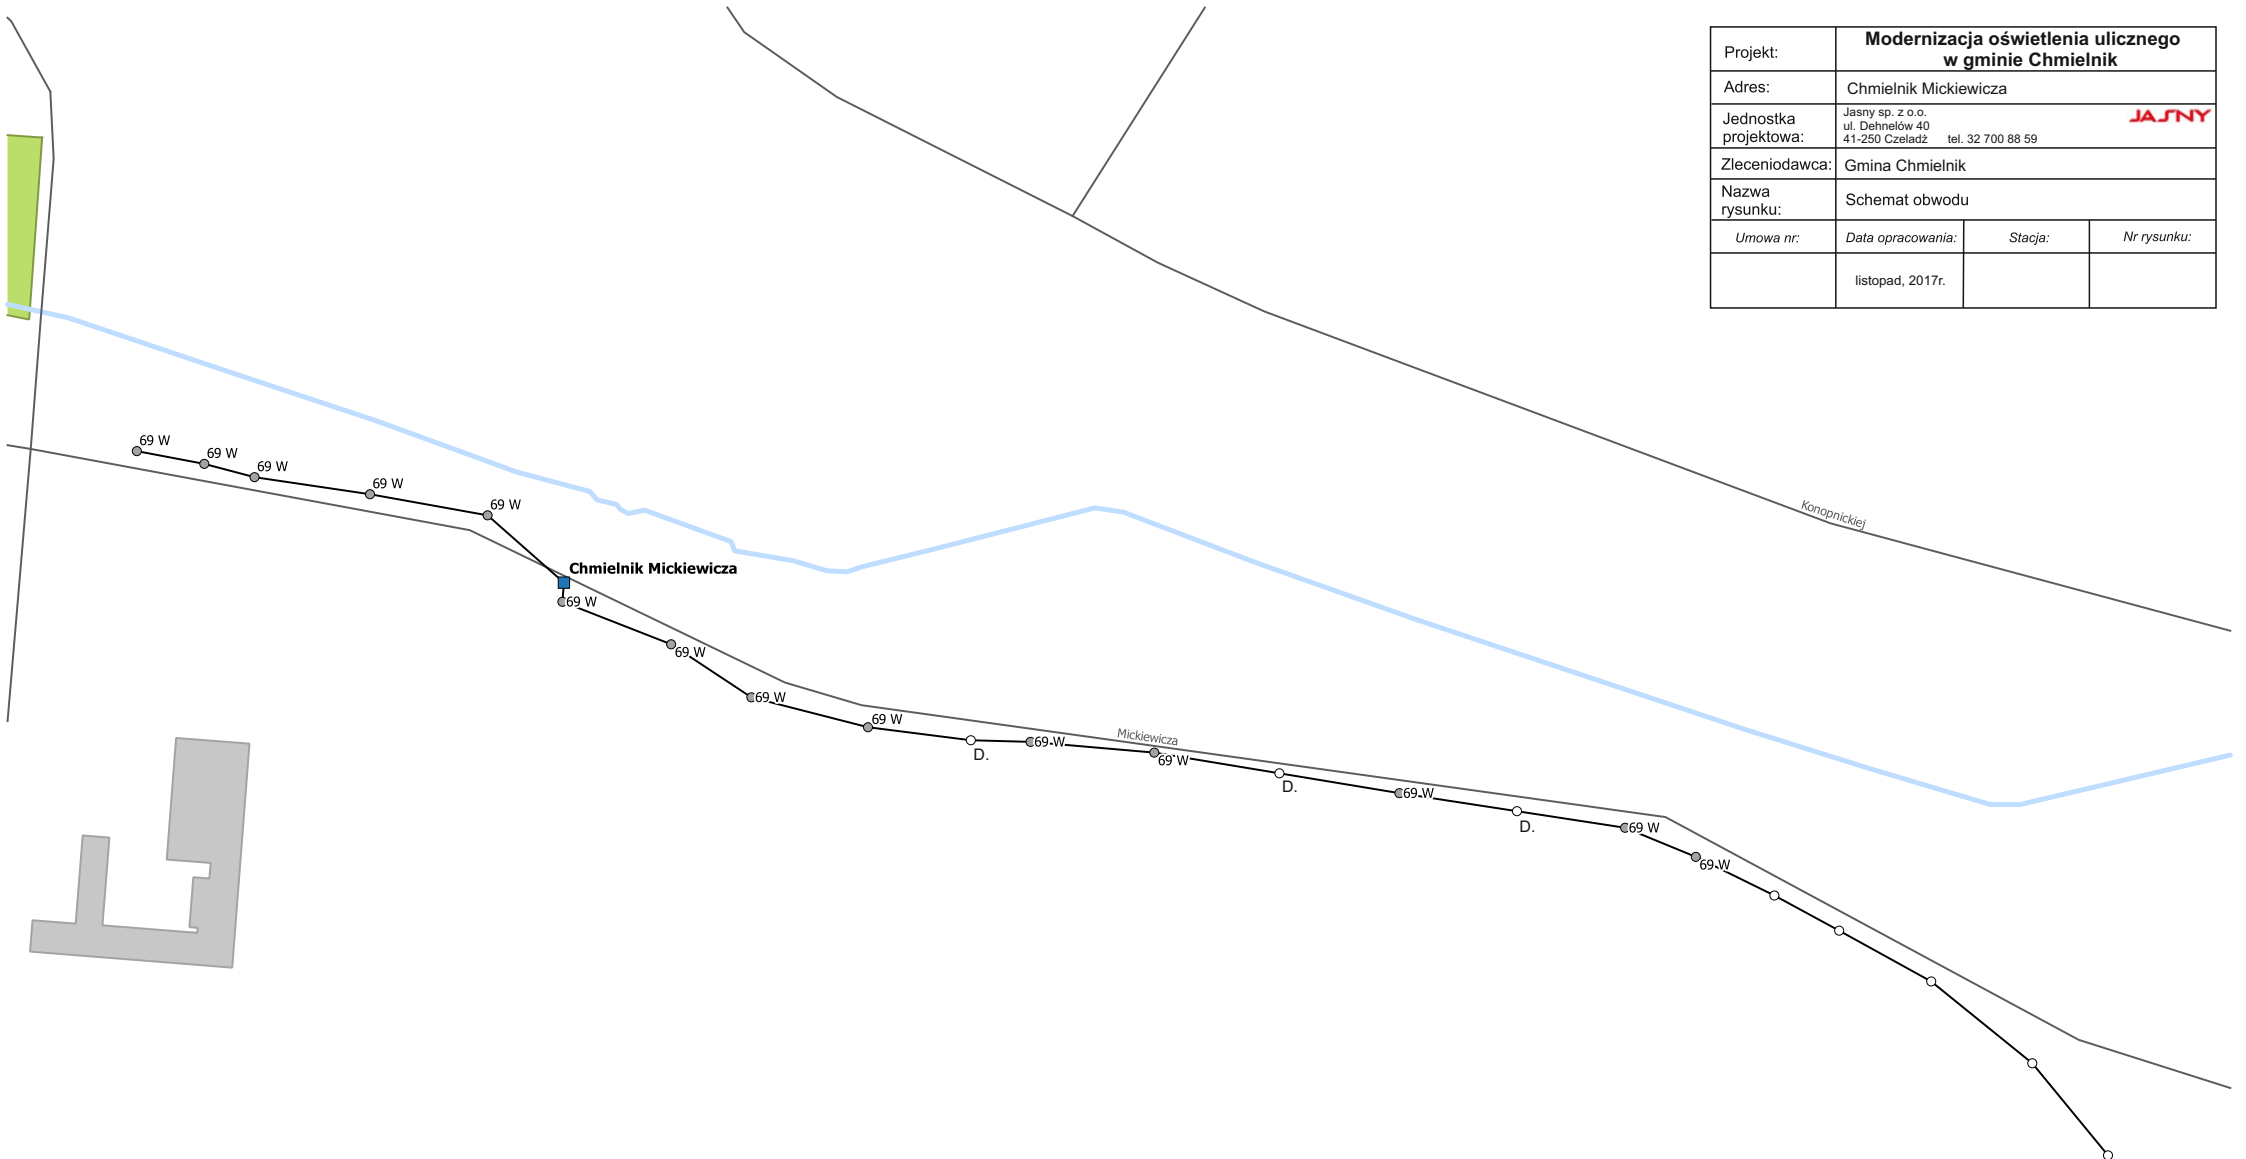

Legenda	
■	sterowanie
○	0 opraw
◐	1 oprawa
◑	2 oprawy
◒	3 oprawy
●	4 oprawy
—	kabel
D	dowieszenie oprawy
u	usunięcie oprawy




Projekt:	<b>Modernizacja oświetlenia ulicznego w gminie Chmielnik</b>		
Adres:	Chmielnik Mleczarnia		
Jednostka projektowa:	Jasny sp. z o.o. ul. Dehnelów 40 41-250 Czeladź tel. 32 700 88 59		<b>JASNY</b>
Zleceniodawca:	Gmina Chmielnik		
Nazwa rysunku:	Schemat obwodu		
Umowa nr:	Data opracowania:	Stacja:	Nr rysunku:
	listopad, 2017r.	<b>1272</b>	







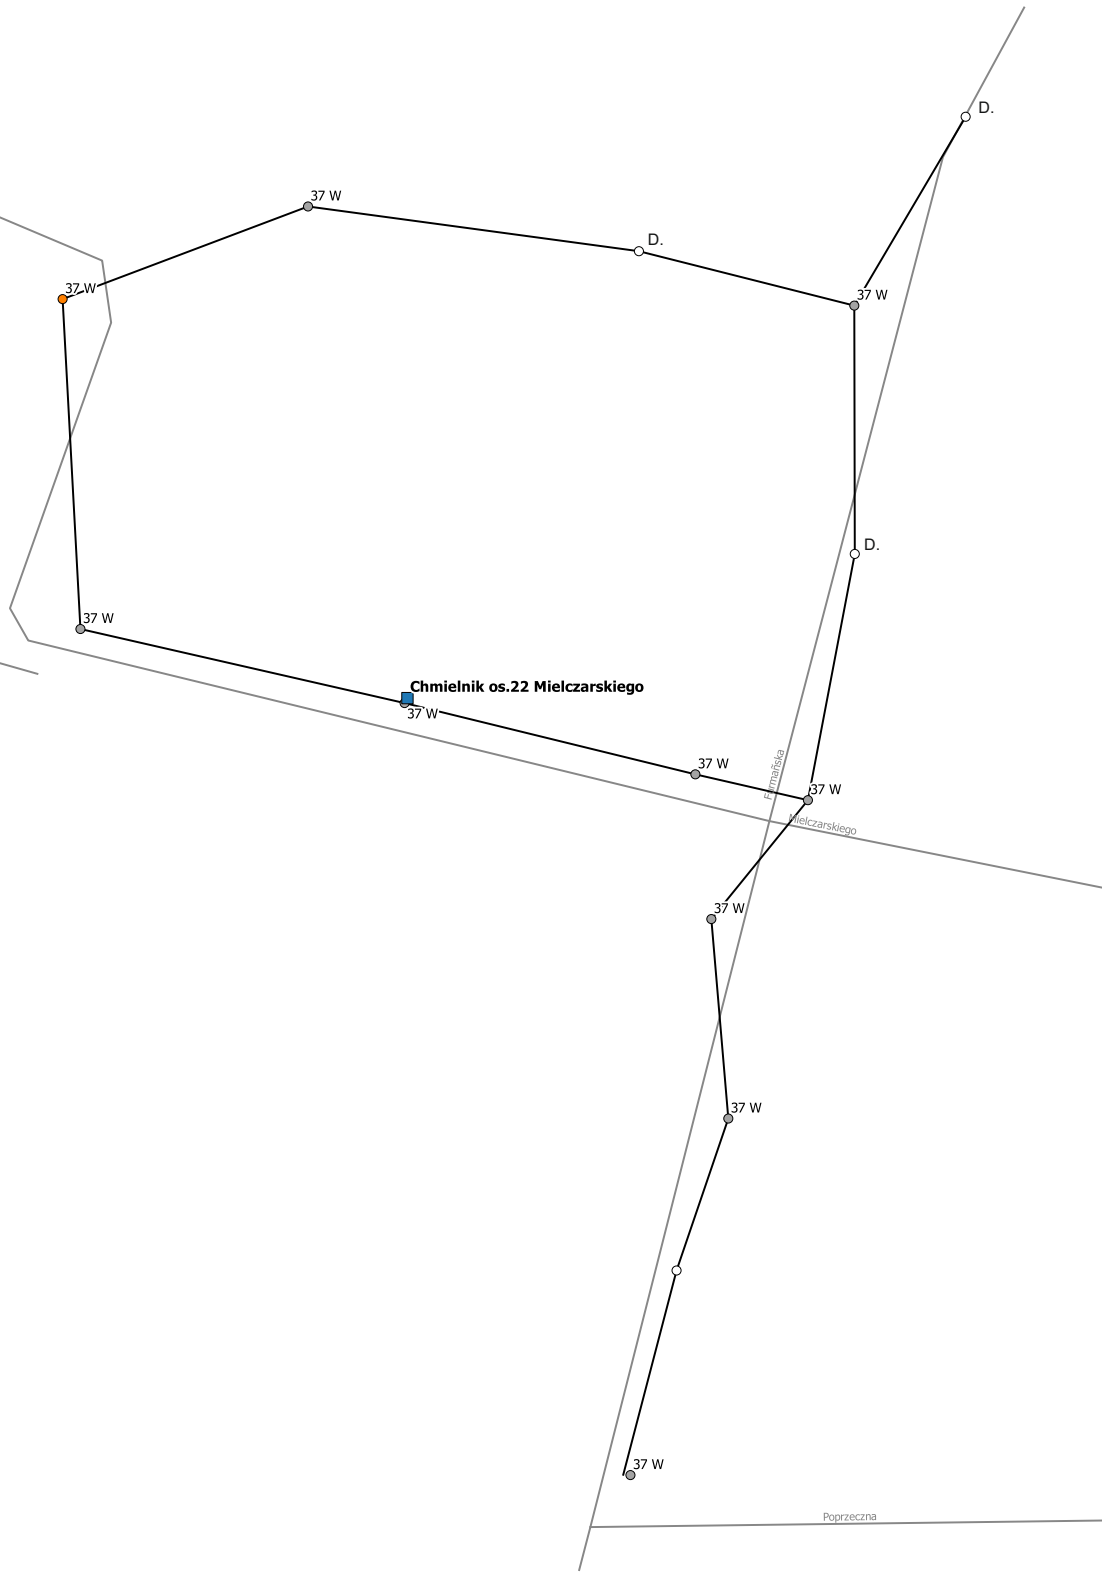


Legenda	
■	sterowanie
○	0 opraw
●	1 oprawa
●	2 oprawy
●	3 oprawy
●	4 oprawy
—	kabel
D	dowieszenie oprawy
u	usunięcie oprawy


Projekt:	<b>Modernizacja oświetlenia ulicznego w gminie Chmielnik</b>		
Adres:	Chmielnik Mielczarskiego		
Jednostka projektowa:	Jasny sp. z o.o. ul. Dehnelów 40 41-250 Czeladź tel. 32 700 88 59		<b>JASNY</b>
Zleceniodawca:	Gmina Chmielnik		
Nazwa rysunku:	Schemat obwodu		
Umowa nr:	Data opracowania:	Stacja:	Nr rysunku:
	listopad, 2017r.		

Legenda	
■	sterowanie
○	0 oprawa
◐	1 oprawa
◑	2 oprawy
◒	3 oprawy
◓	4 oprawy
—	kabel
D	dowieszenie oprawy
u	usunięcie oprawy




Projekt:	<b>Modernizacja oświetlenia ulicznego w gminie Chmielnik</b>		
Adres:	Chmielnik Osiedle I		
Jednostka projektowa:	Jasny sp. z o.o. ul. Dehnelów 40 41-250 Czeladź tel. 32 700 88 59		<b>JASNY</b>
Zleceniodawca:	Gmina Chmielnik		
Nazwa rysunku:	Schemat obwodu		
Umowa nr:	Data opracowania:	Stacja:	Nr rysunku:
	listopad, 2017r.	<b>1286</b>	

 	sterowanie
	0 opraw
	1 oprawa
	2 oprawy
	3 oprawy
	4 oprawy
	kabel
D	dowieszenie oprawy
u	usunięcie oprawy

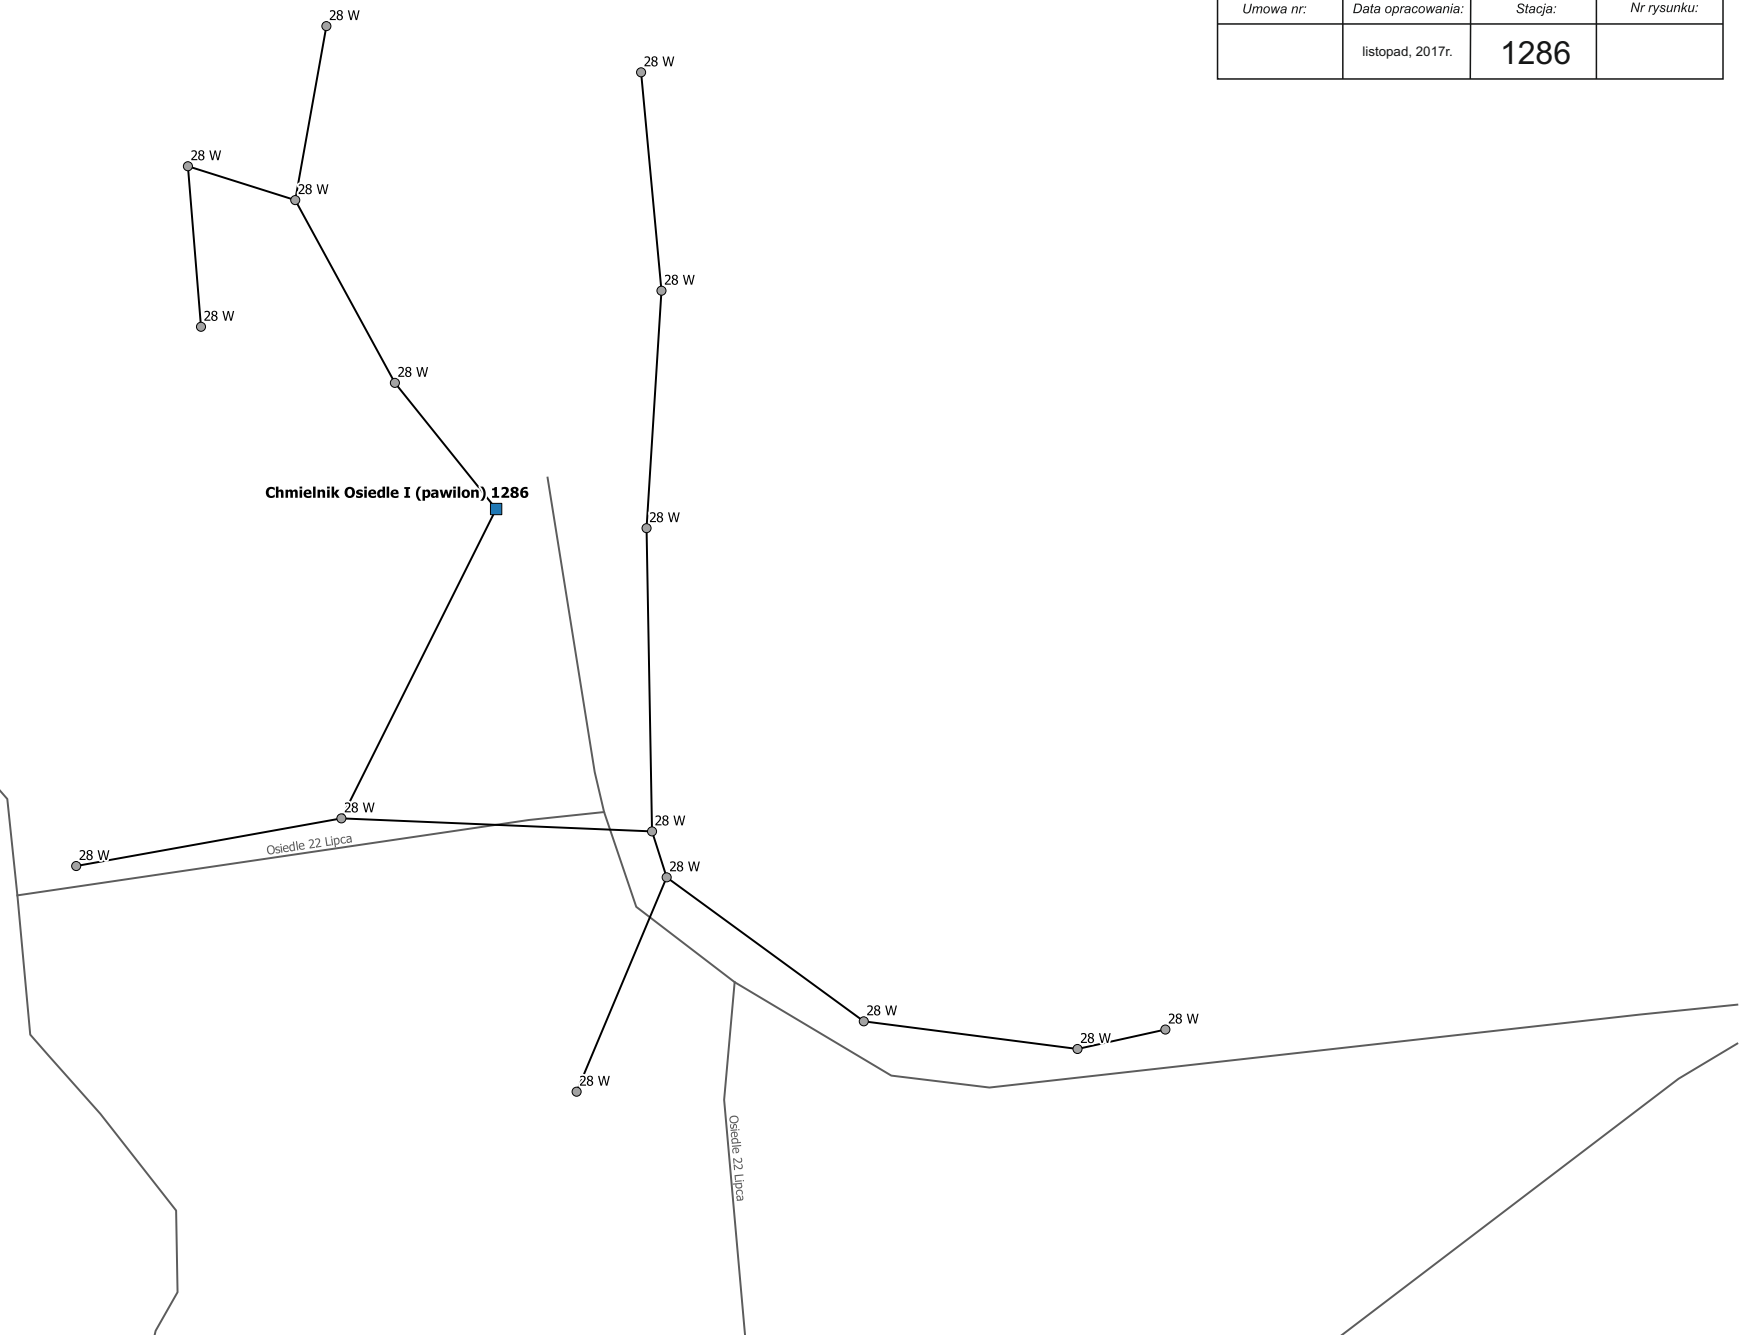


Projekt:	<b>Modernizacja oświetlenia ulicznego w gminie Chmielnik</b>		
Adres:	Chmielnik, Osiedle II		
Jednostka projektowa:	Jasny sp. z o.o. ul. Dehnelów 40 41-250 Czeladź tel. 32 700 88 59		<b>JASNY</b>
Zleceniodawca:	Gmina Chmielnik		
Nazwa rysunku:	Schemat obwodu		
Umowa nr:	Data opracowania:	Stacja:	Nr rysunku:
	listopad, 2017r.	<b>1287</b>	

<b>Legenda</b>	
■	sterowanie
○	0 opraw
◐	1 oprawa
◑	2 oprawy
◒	3 oprawy
◓	4 oprawy
—	kabel
D	dowieszenie oprawy
u	usunięcie oprawy

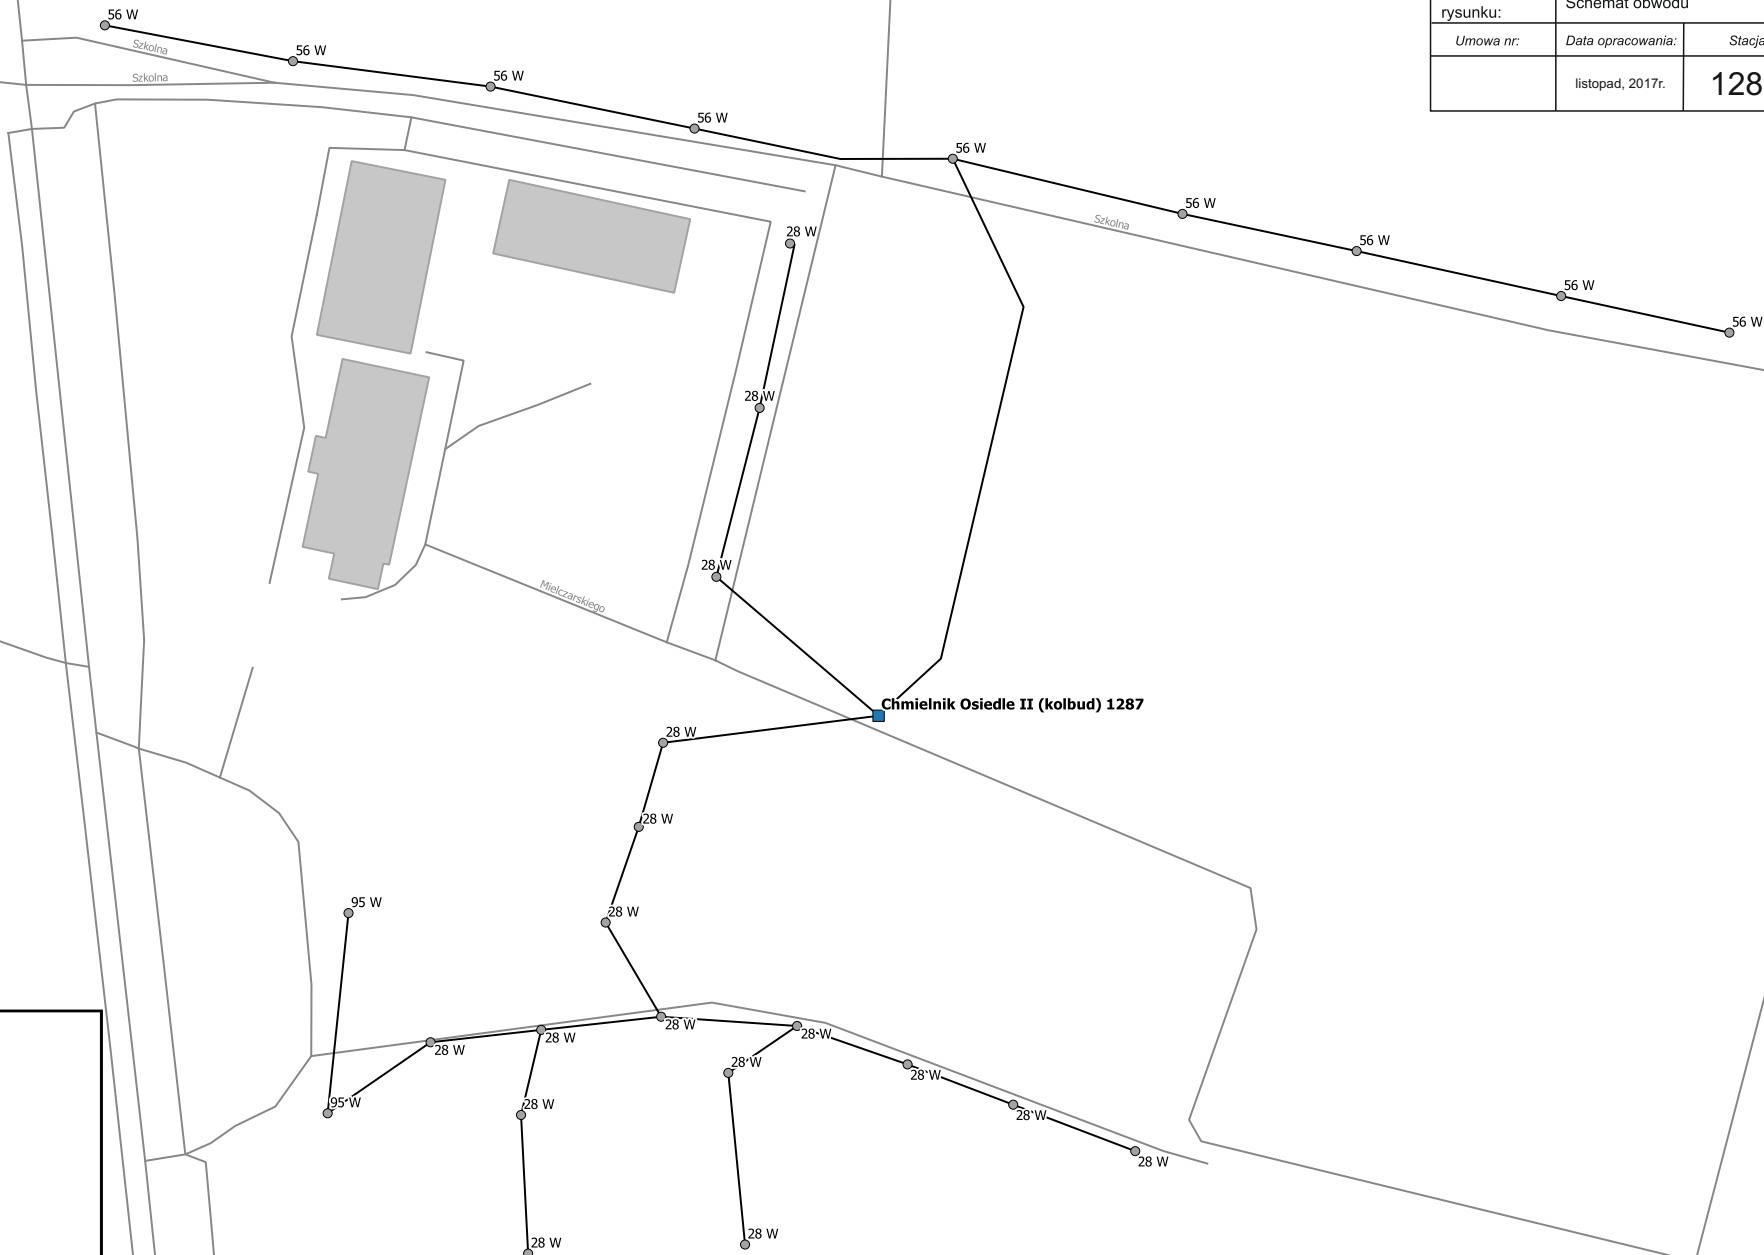

Projekt:	<b>Modernizacja oświetlenia ulicznego w gminie Chmielnik</b>		
Adres:	Chmielnik, Osiedle Sady		
Jednostka projektowa:	Jasny sp. z o.o. ul. Dehnelów 40 41-250 Czeladź tel. 32 700 88 59		<b>JASNY</b>
Zleceniodawca:	Gmina Chmielnik		
Nazwa rysunku:	Schemat obwodu		
Umowa nr:	Data opracowania:	Stacja:	Nr rysunku:
	listopad, 2017r.	<b>1285</b>	

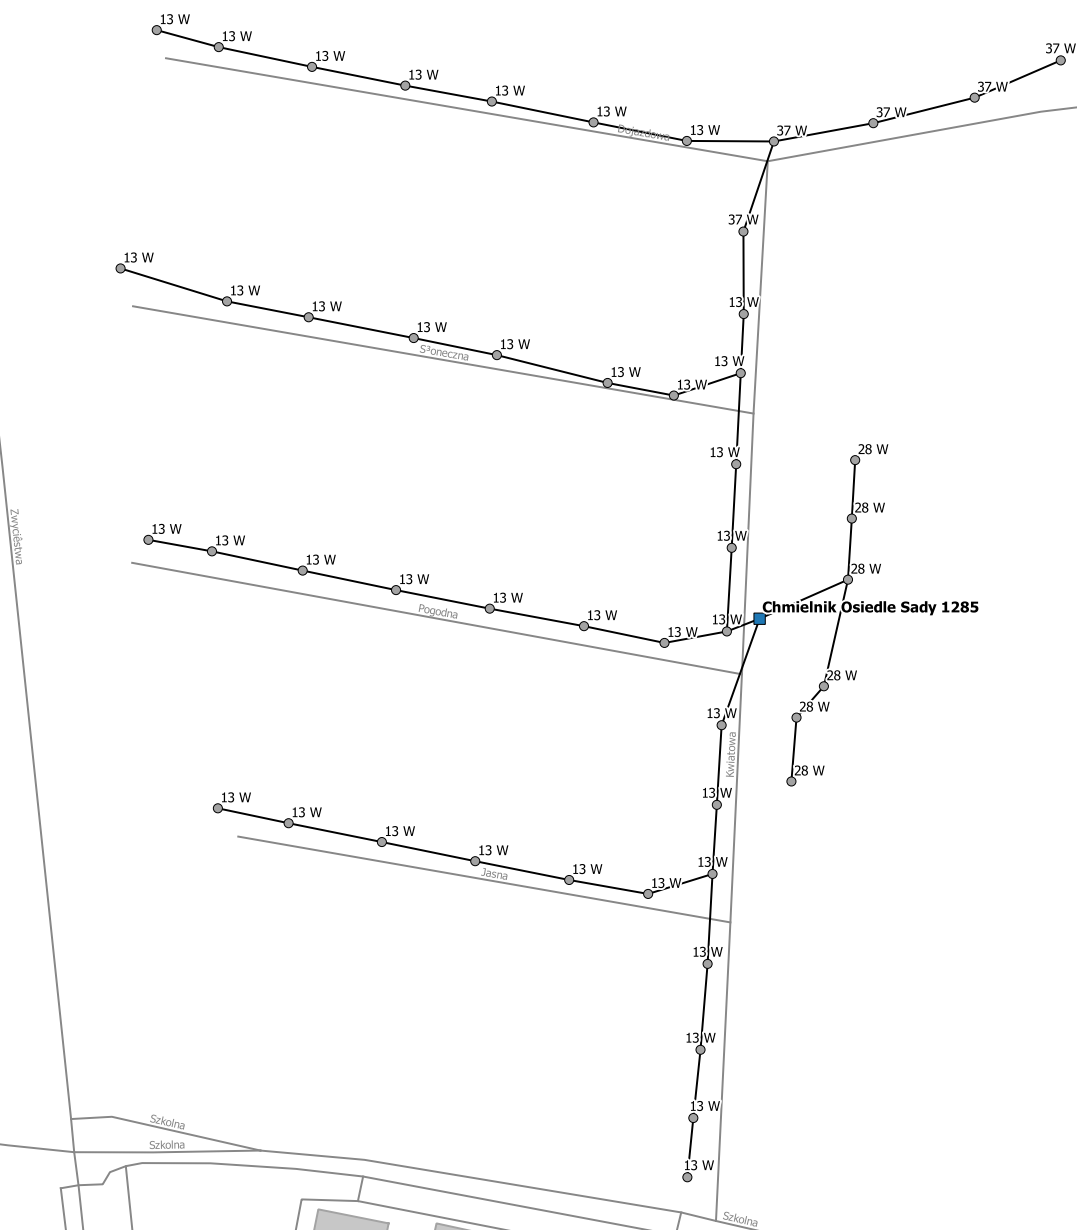

Legenda	
■	sterowanie
○	0 opraw
◐	1 oprawa
◑	2 oprawy
◒	3 oprawy
◓	4 oprawy
—	kabel
D	dowieszenie oprawy
u	usunięcie oprawy

Projekt:	<b>Modernizacja oświetlenia ulicznego w gminie Chmielnik</b>		
Adres:	Chmielnik Osiedle Słoneczne 1		
Jednostka projektowa:	Jasny sp. z o.o. ul. Dehnelów 40 41-250 Czeladź tel. 32 700 88 59	<b>JASNY</b>	
Zlecniodawca:	Gmina Chmielnik		
Nazwa rysunku:	Schemat obwodu		
Umowa nr:	Data opracowania:	Stacja:	Nr rysunku:
	listopad, 2017r.	<b>1290</b>	




Legenda	
<span style="color: blue;">■</span>	sterowanie
<span style="color: grey;">○</span>	0 oprawy
<span style="color: grey;">●</span>	1 oprawy
<span style="color: orange;">●</span>	2 oprawy
<span style="color: red;">●</span>	3 oprawy
<span style="color: black;">●</span>	4 oprawy
—	kabel
D	dowieszenie oprawy
u	usunięcie oprawy

Projekt:	<b>Modernizacja oświetlenia ulicznego w gminie Chmielnik</b>		
Adres:	Chmielnik Osiedle Słoneczne II		
Jednostka projektowa:	Jasny sp. z o.o. ul. Dehnelów 40 41-250 Czeladź tel. 32 700 88 59	<b>JASNY</b>	
Zlecieniodawca:	Gmina Chmielnik		
Nazwa rysunku:	Schemat obwodu		
Umowa nr:	Data opracowania:	Stacja:	Nr rysunku:
	listopad, 2017r.	<b>1291</b>	




Legenda	
■	sterowanie
○	0 opraw
◐	1 oprawa
◑	2 oprawy
◒	3 oprawy
◓	4 oprawy
—	kabel
D	dowiedzenie oprawy
u	usunięcie oprawy

Projekt:	<b>Modernizacja oświetlenia ulicznego w gminie Chmielnik</b>		
Adres:	Chmielnik, Plac Targowy		
Jednostka projektowa:	Jasny sp. z o.o. ul. Dehnelów 40 41-250 Czeladź tel. 32 700 88 59		<b>JASNY</b>
Zleceniodawca:	Gmina Chmielnik		
Nazwa rysunku:	Schemat obwodu		
Umowa nr:	Data opracowania:	Stacja:	Nr rysunku:
	listopad, 2017r.	<b>1276</b>	

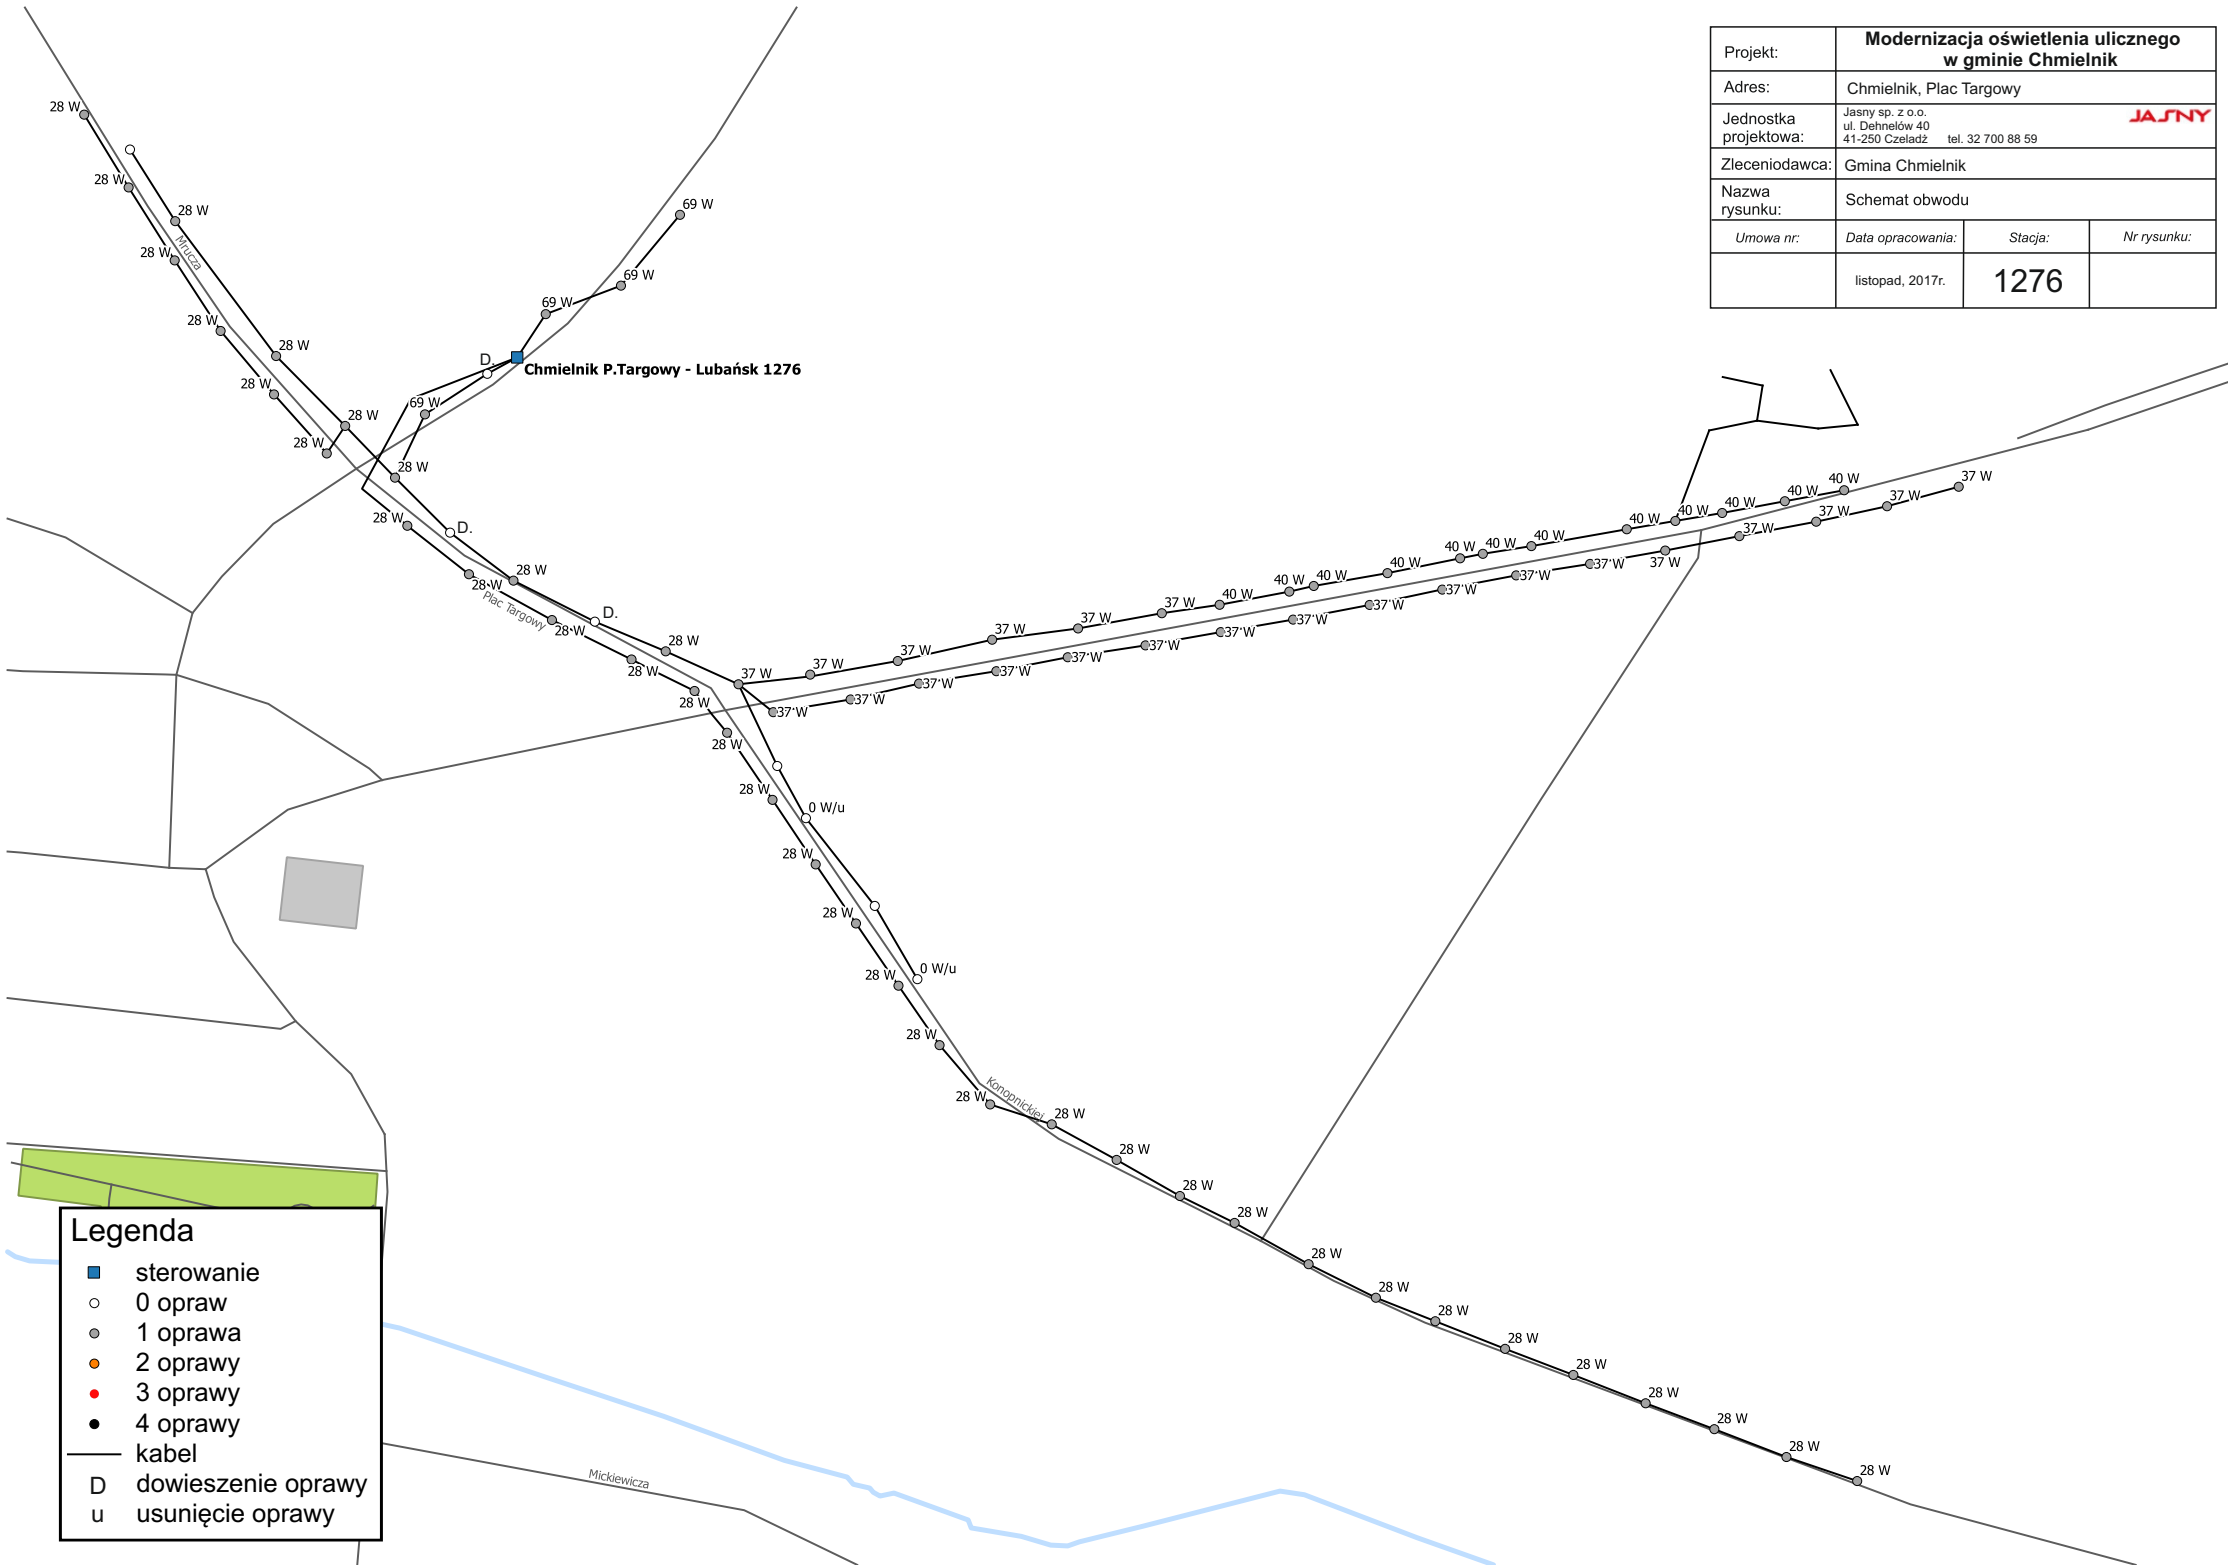



Projekt:	<b>Modernizacja oświetlenia ulicznego w gminie Chmielnik</b>		
Adres:	Chmielnik Restauracja		
Jednostka projektowa:	Jasny sp. z o.o. ul. Dehnelów 40 41-250 Czeladź tel. 32 700 88 59	<b>JASNY</b>	
Zleceniodawca:	Gmina Chmielnik		
Nazwa rysunku:	Schemat obwodu		
Umowa nr:	Data opracowania:	Stacja:	Nr rysunku:
	listopad, 2017r.		

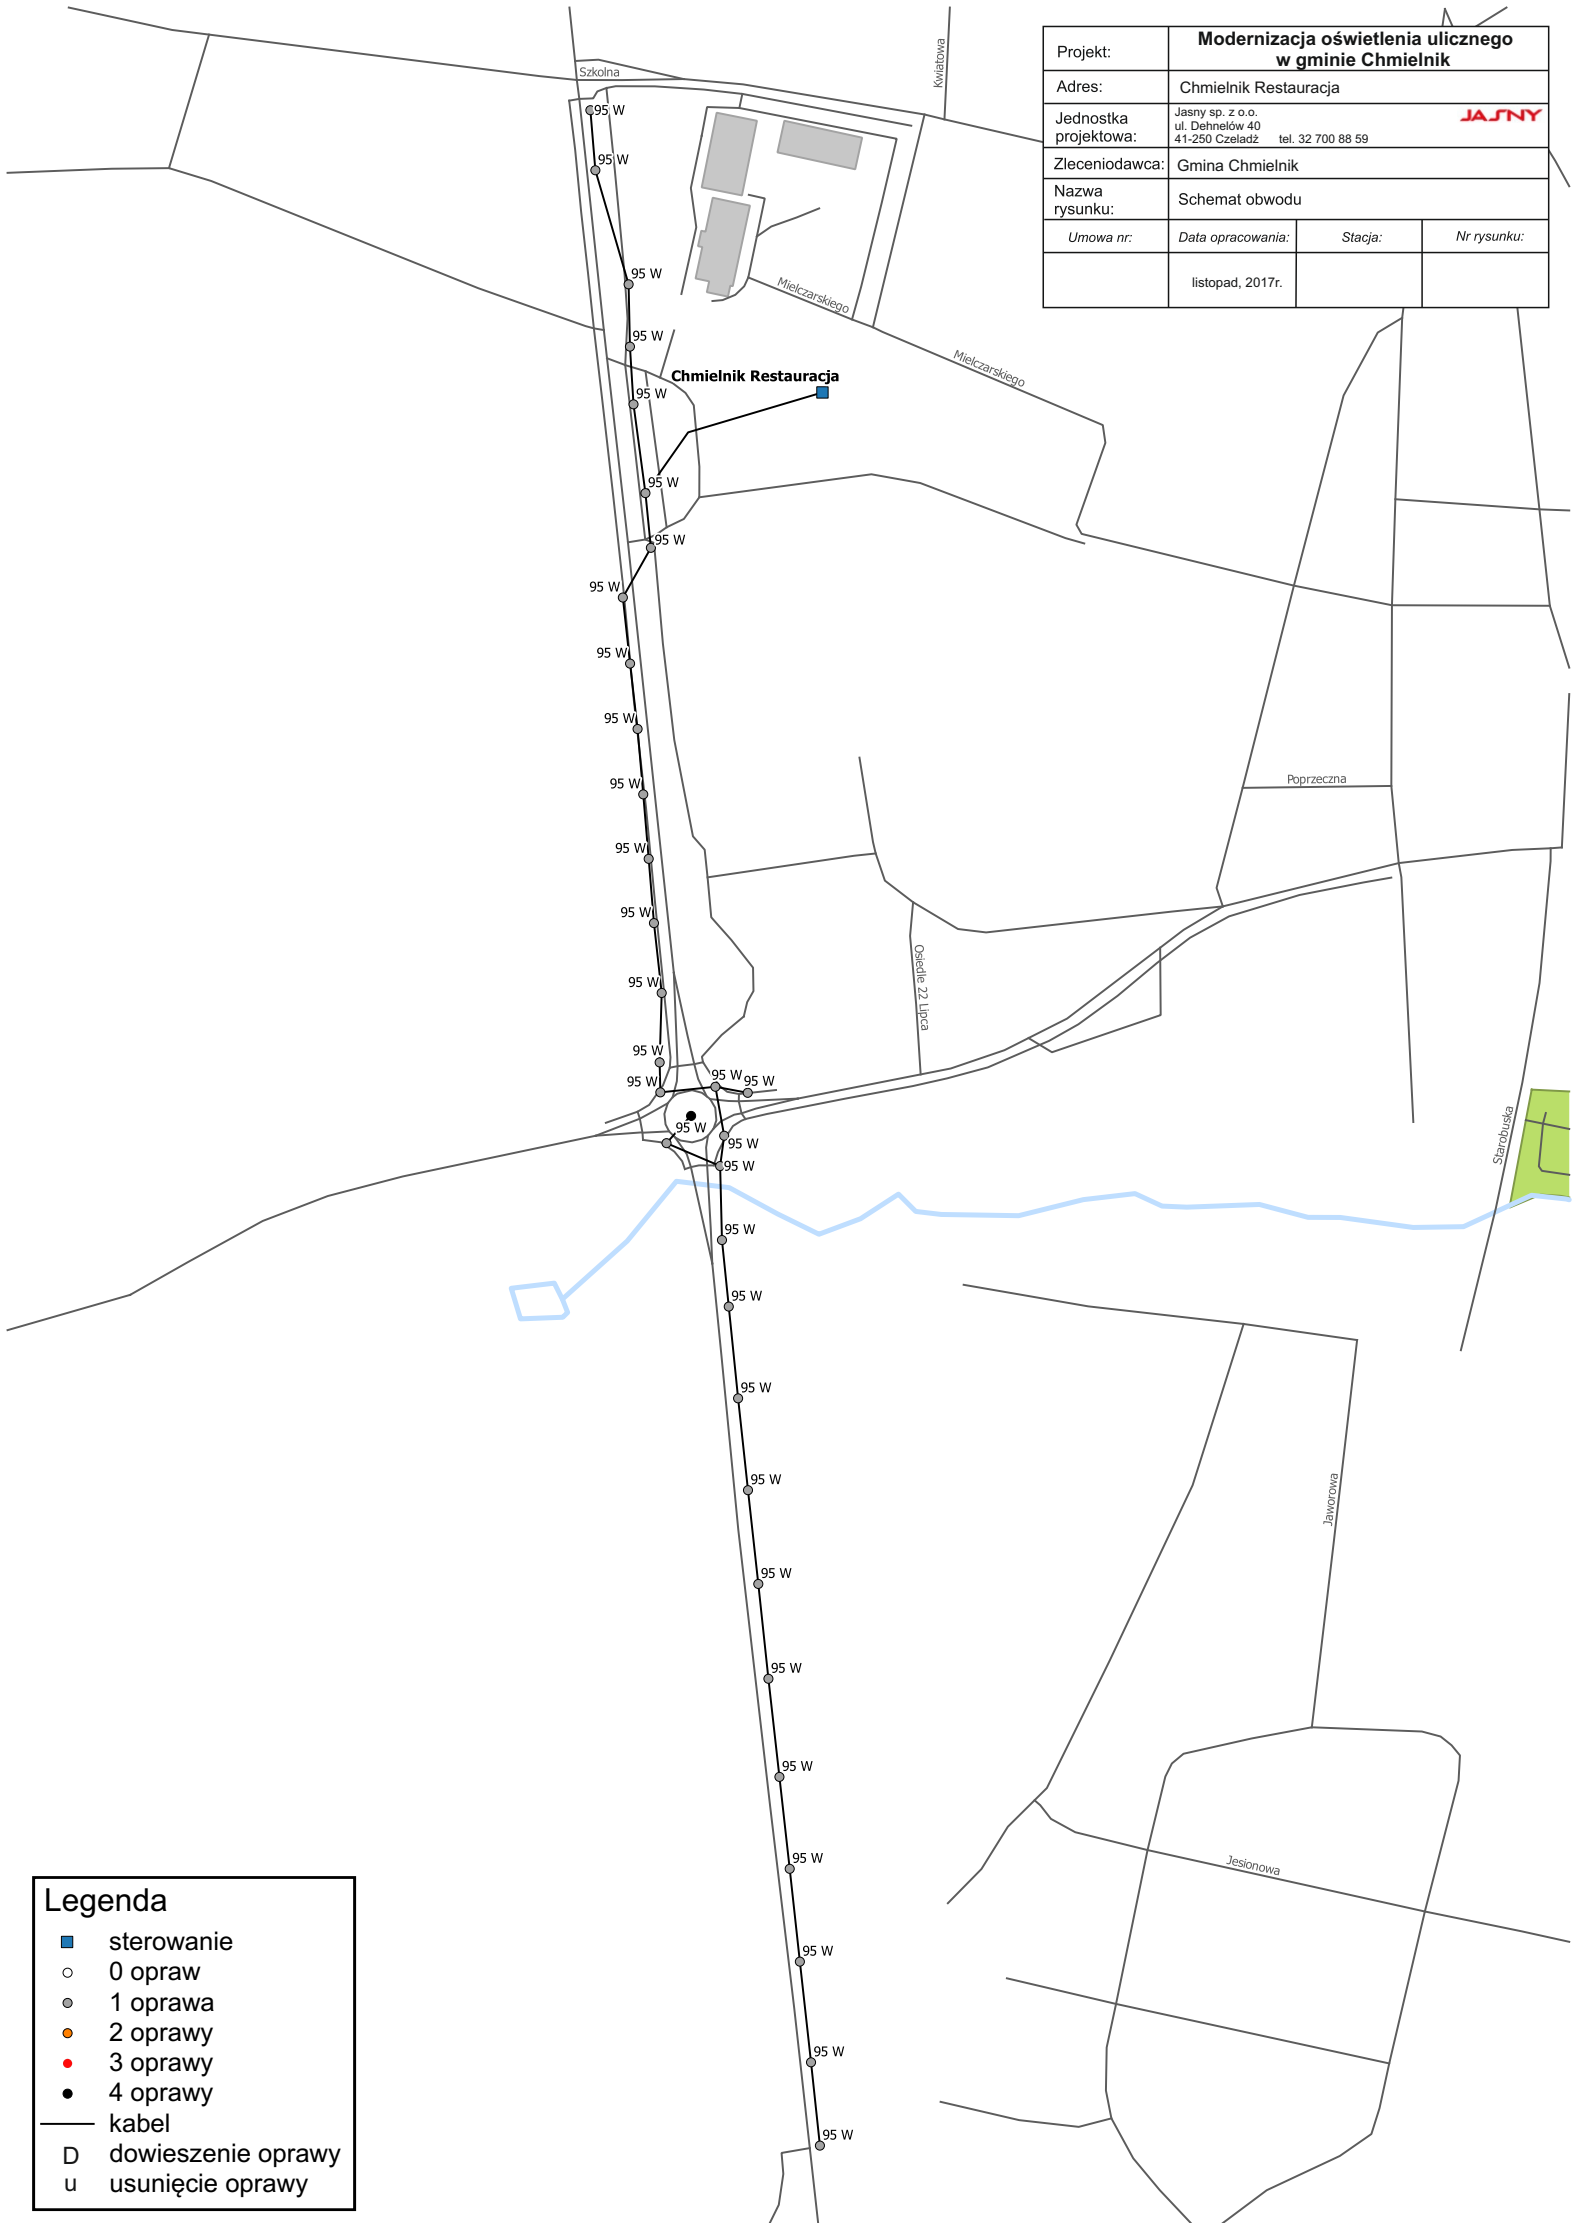


Legenda	
<span style="color: blue;">■</span>	sterowanie
○	0 oprawy
◐	1 oprawa
◑	2 oprawy
◒	3 oprawy
◔	4 oprawy
—	kabel
D	dowieszenie oprawy
u	usunięcie oprawy

Projekt:	<b>Modernizacja oświetlenia ulicznego w gminie Chmielnik</b>		
Adres:	Chmielnik Rynek		
Jednostka projektowa:	Jasny sp. z o.o. ul. Dehnelów 40 41-250 Czeladź tel. 32 700 88 59		<b>JASNY</b>
Zleceniodawca:	Gmina Chmielnik		
Nazwa rysunku:	Schemat obwodu		
Umowa nr:	Data opracowania:	Stacja:	Nr rysunku:
	listopad, 2017r.		



Legenda	
<span style="color: blue;">■</span>	sterowanie
<span style="color: gray;">○</span>	0 oprawy
<span style="color: gray;">●</span>	1 oprawy
<span style="color: orange;">●</span>	2 oprawy
<span style="color: red;">●</span>	3 oprawy
<span style="color: black;">●</span>	4 oprawy
—	kabel
D	dowieszenie oprawy
u	usunięcie oprawy

Projekt:	<b>Modernizacja oświetlenia ulicznego w gminie Chmielnik</b>		
Adres:	Chmielnik Sienkiewicza		
Jednostka projektowa:	Jasny sp. z o.o. ul. Dehnelów 40 41-250 Czeladź tel. 32 700 88 59		<b>JASNY</b>
Zleceniodawca:	Gmina Chmielnik		
Nazwa rysunku:	Schemat obwodu		
Umowa nr:	Data opracowania:	Stacja:	Nr rysunku:
	listopad, 2017r.		

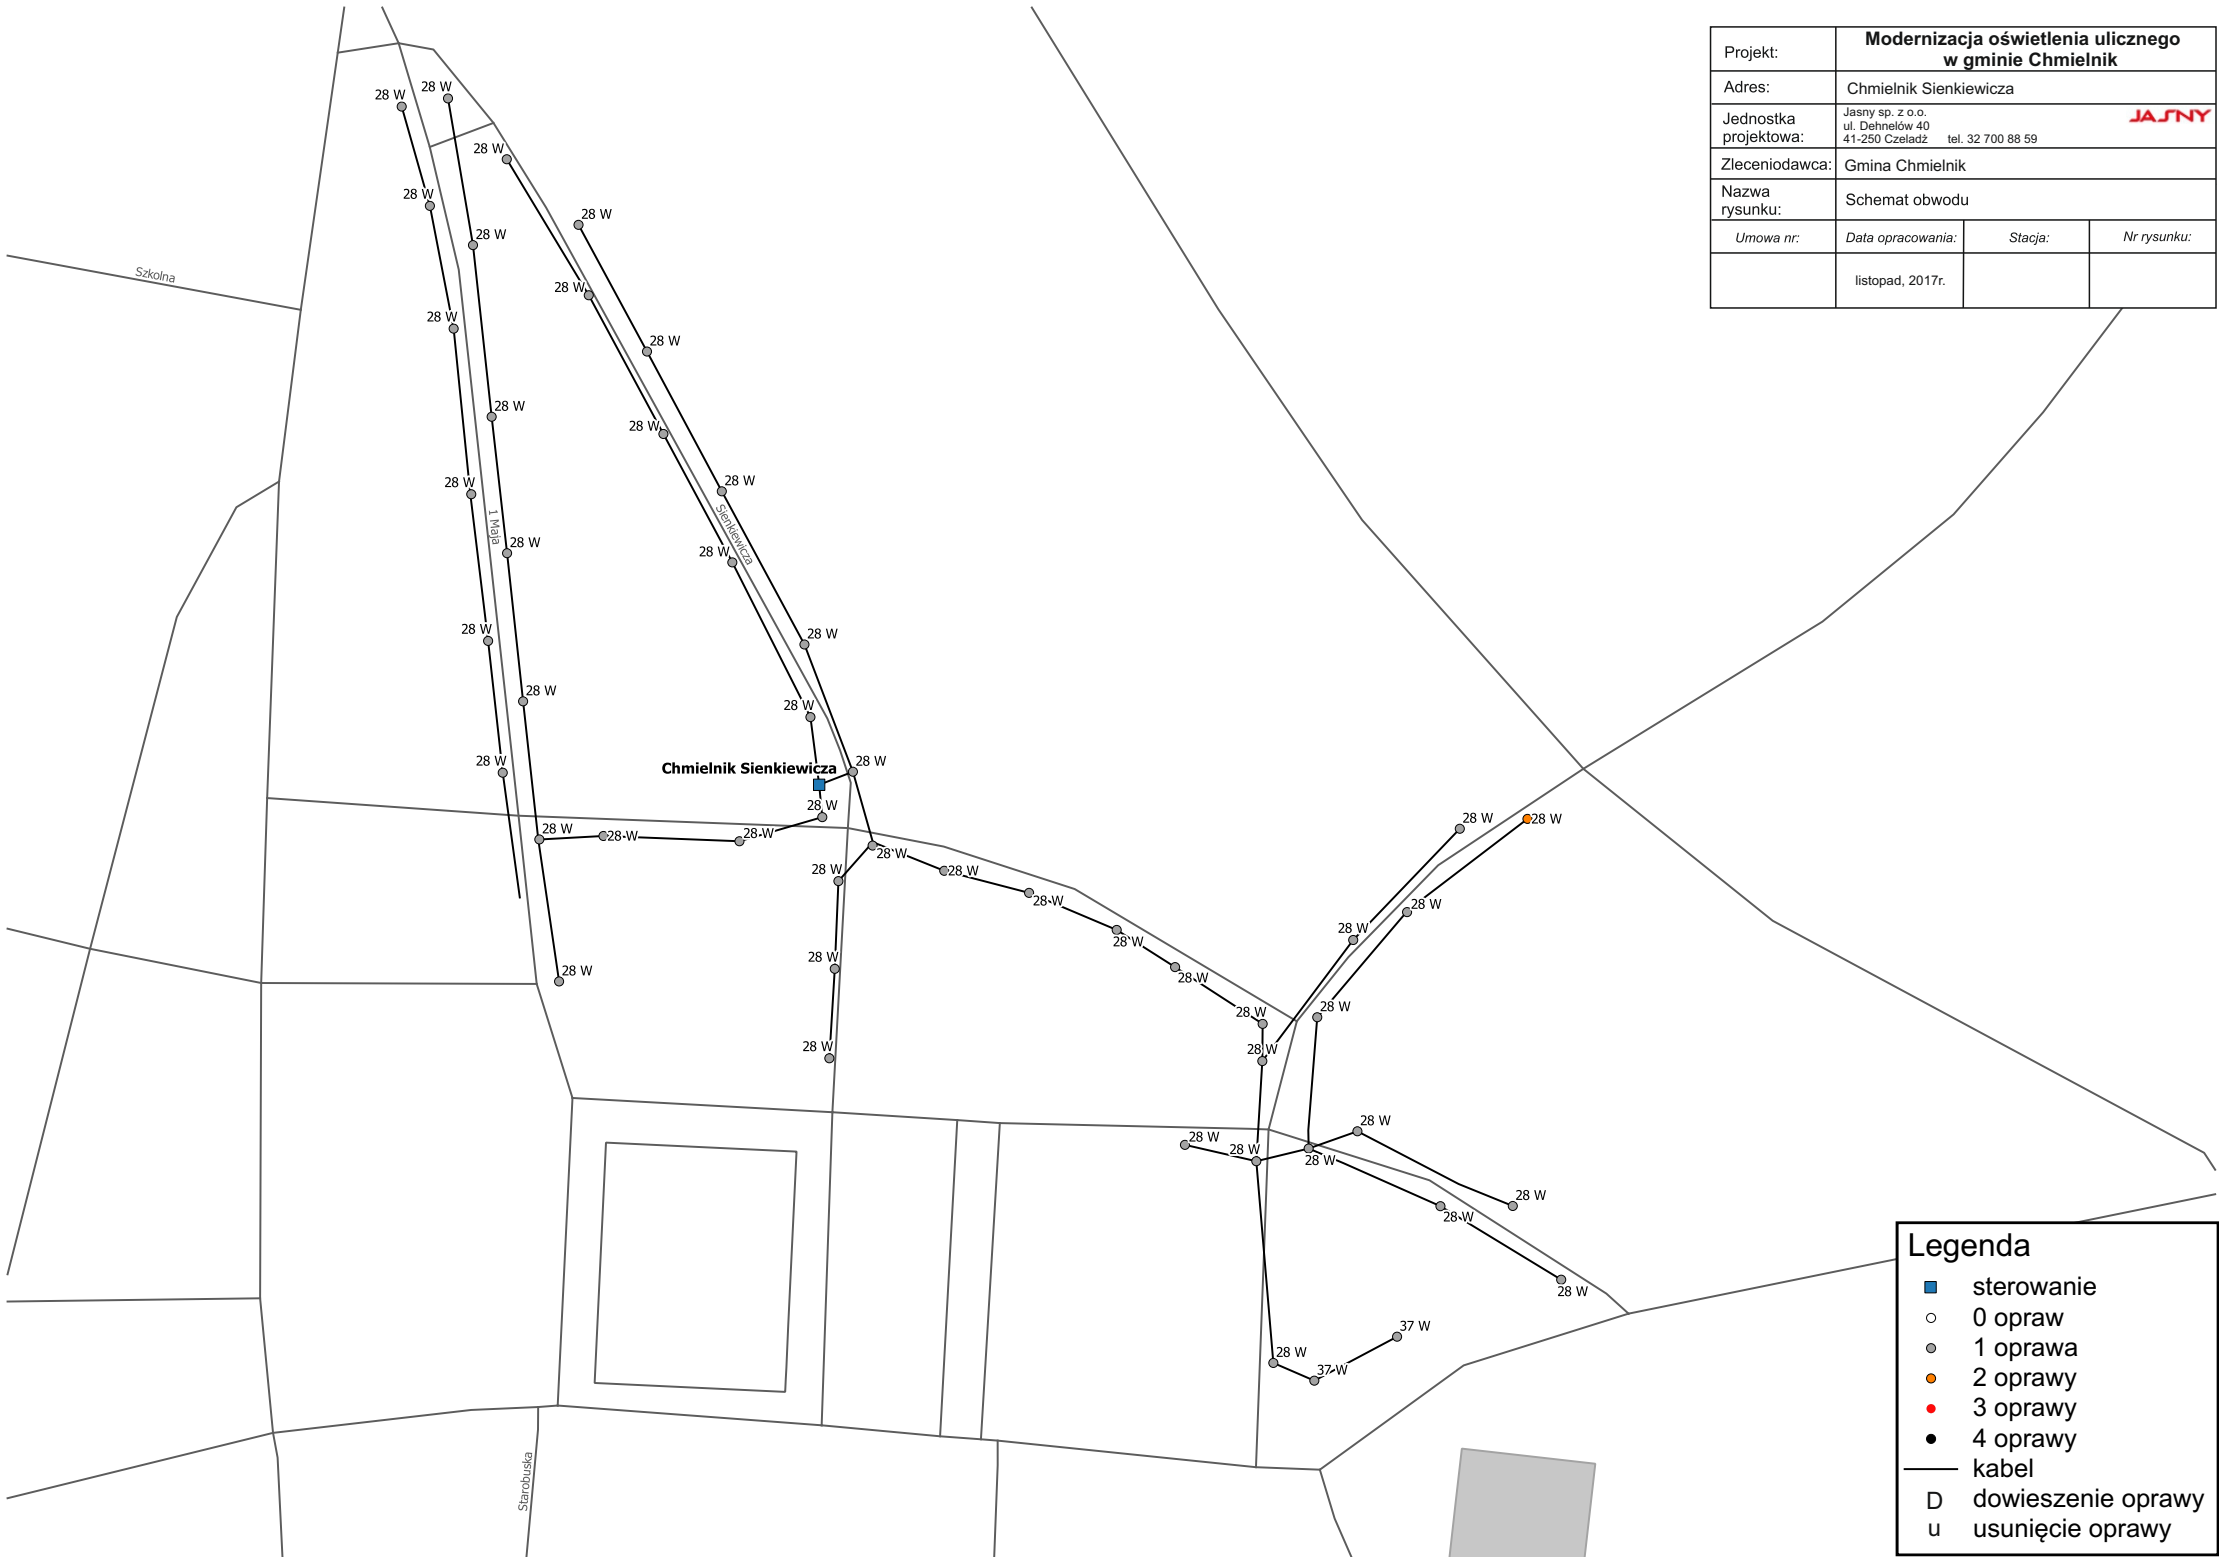

Legenda	
<span style="color: blue;">■</span>	sterowanie
○	0 opraw
●	1 oprawa
●	2 oprawy
●	3 oprawy
●	4 oprawy
—	kabel
D	dowieszenie oprawy
u	usunięcie oprawy

Projekt:	<b>Modernizacja oświetlenia ulicznego w gminie Chmielnik</b>		
Adres:	Chmielnik Szpital 1275		
Jednostka projektowa:	Jasny sp. z o.o. ul. Dehnelów 40 41-250 Czeladź tel. 32 700 88 59		<b>JASNY</b>
Zleceniodawca:	Gmina Chmielnik		
Nazwa rysunku:	Schemat obwodu		
Umowa nr:	Data opracowania:	Stacja:	Nr rysunku:
	listopad, 2017r.	<b>1275</b>	




Legenda	
<span style="color: blue;">■</span>	sterowanie
○	0 oprawy
●	1 oprawy
●	2 oprawy
●	3 oprawy
●	4 oprawy
—	kabel
D	dowieszenie oprawy
u	usunięcie oprawy

Projekt:	<b>Modernizacja oświetlenia ulicznego w gminie Chmielnik</b>		
Adres:	Chmielnik Weterynaria		
Jednostka projektowa:	Jasny sp. z o.o. ul. Dehnelów 40 41-250 Czelandź tel. 32 700 88 59	<b>JASNY</b>	
Zlecniodawca:	Gmina Chmielnik		
Nazwa rysunku:	Schemat obwodu		
Umowa nr:	Data opracowania:	Stacja:	Nr rysunku:
	listopad, 2017r.		




Legenda	
■	sterowanie
○	0 oprawy
◉	1 oprawa
◐	2 oprawy
◑	3 oprawy
◒	4 oprawy
—	kabel
D	dowieszenie oprawy
u	usunięcie oprawy

Projekt:	<b>Modernizacja oświetlenia ulicznego w gminie Chmielnik</b>		
Adres:	Minostowice		
Jednostka projektowa:	Jasny sp. z o.o. ul. Dehnelów 40 41-250 Czeladź tel. 32 700 88 59		<b>JASNY</b>
Zleceniodawca:	Gmina Chmielnik		
Nazwa rysunku:	Schemat obwodu		
Umowa nr:	Data opracowania:	Stacja:	Nr rysunku:
	listopad, 2017r.	<b>718</b>	

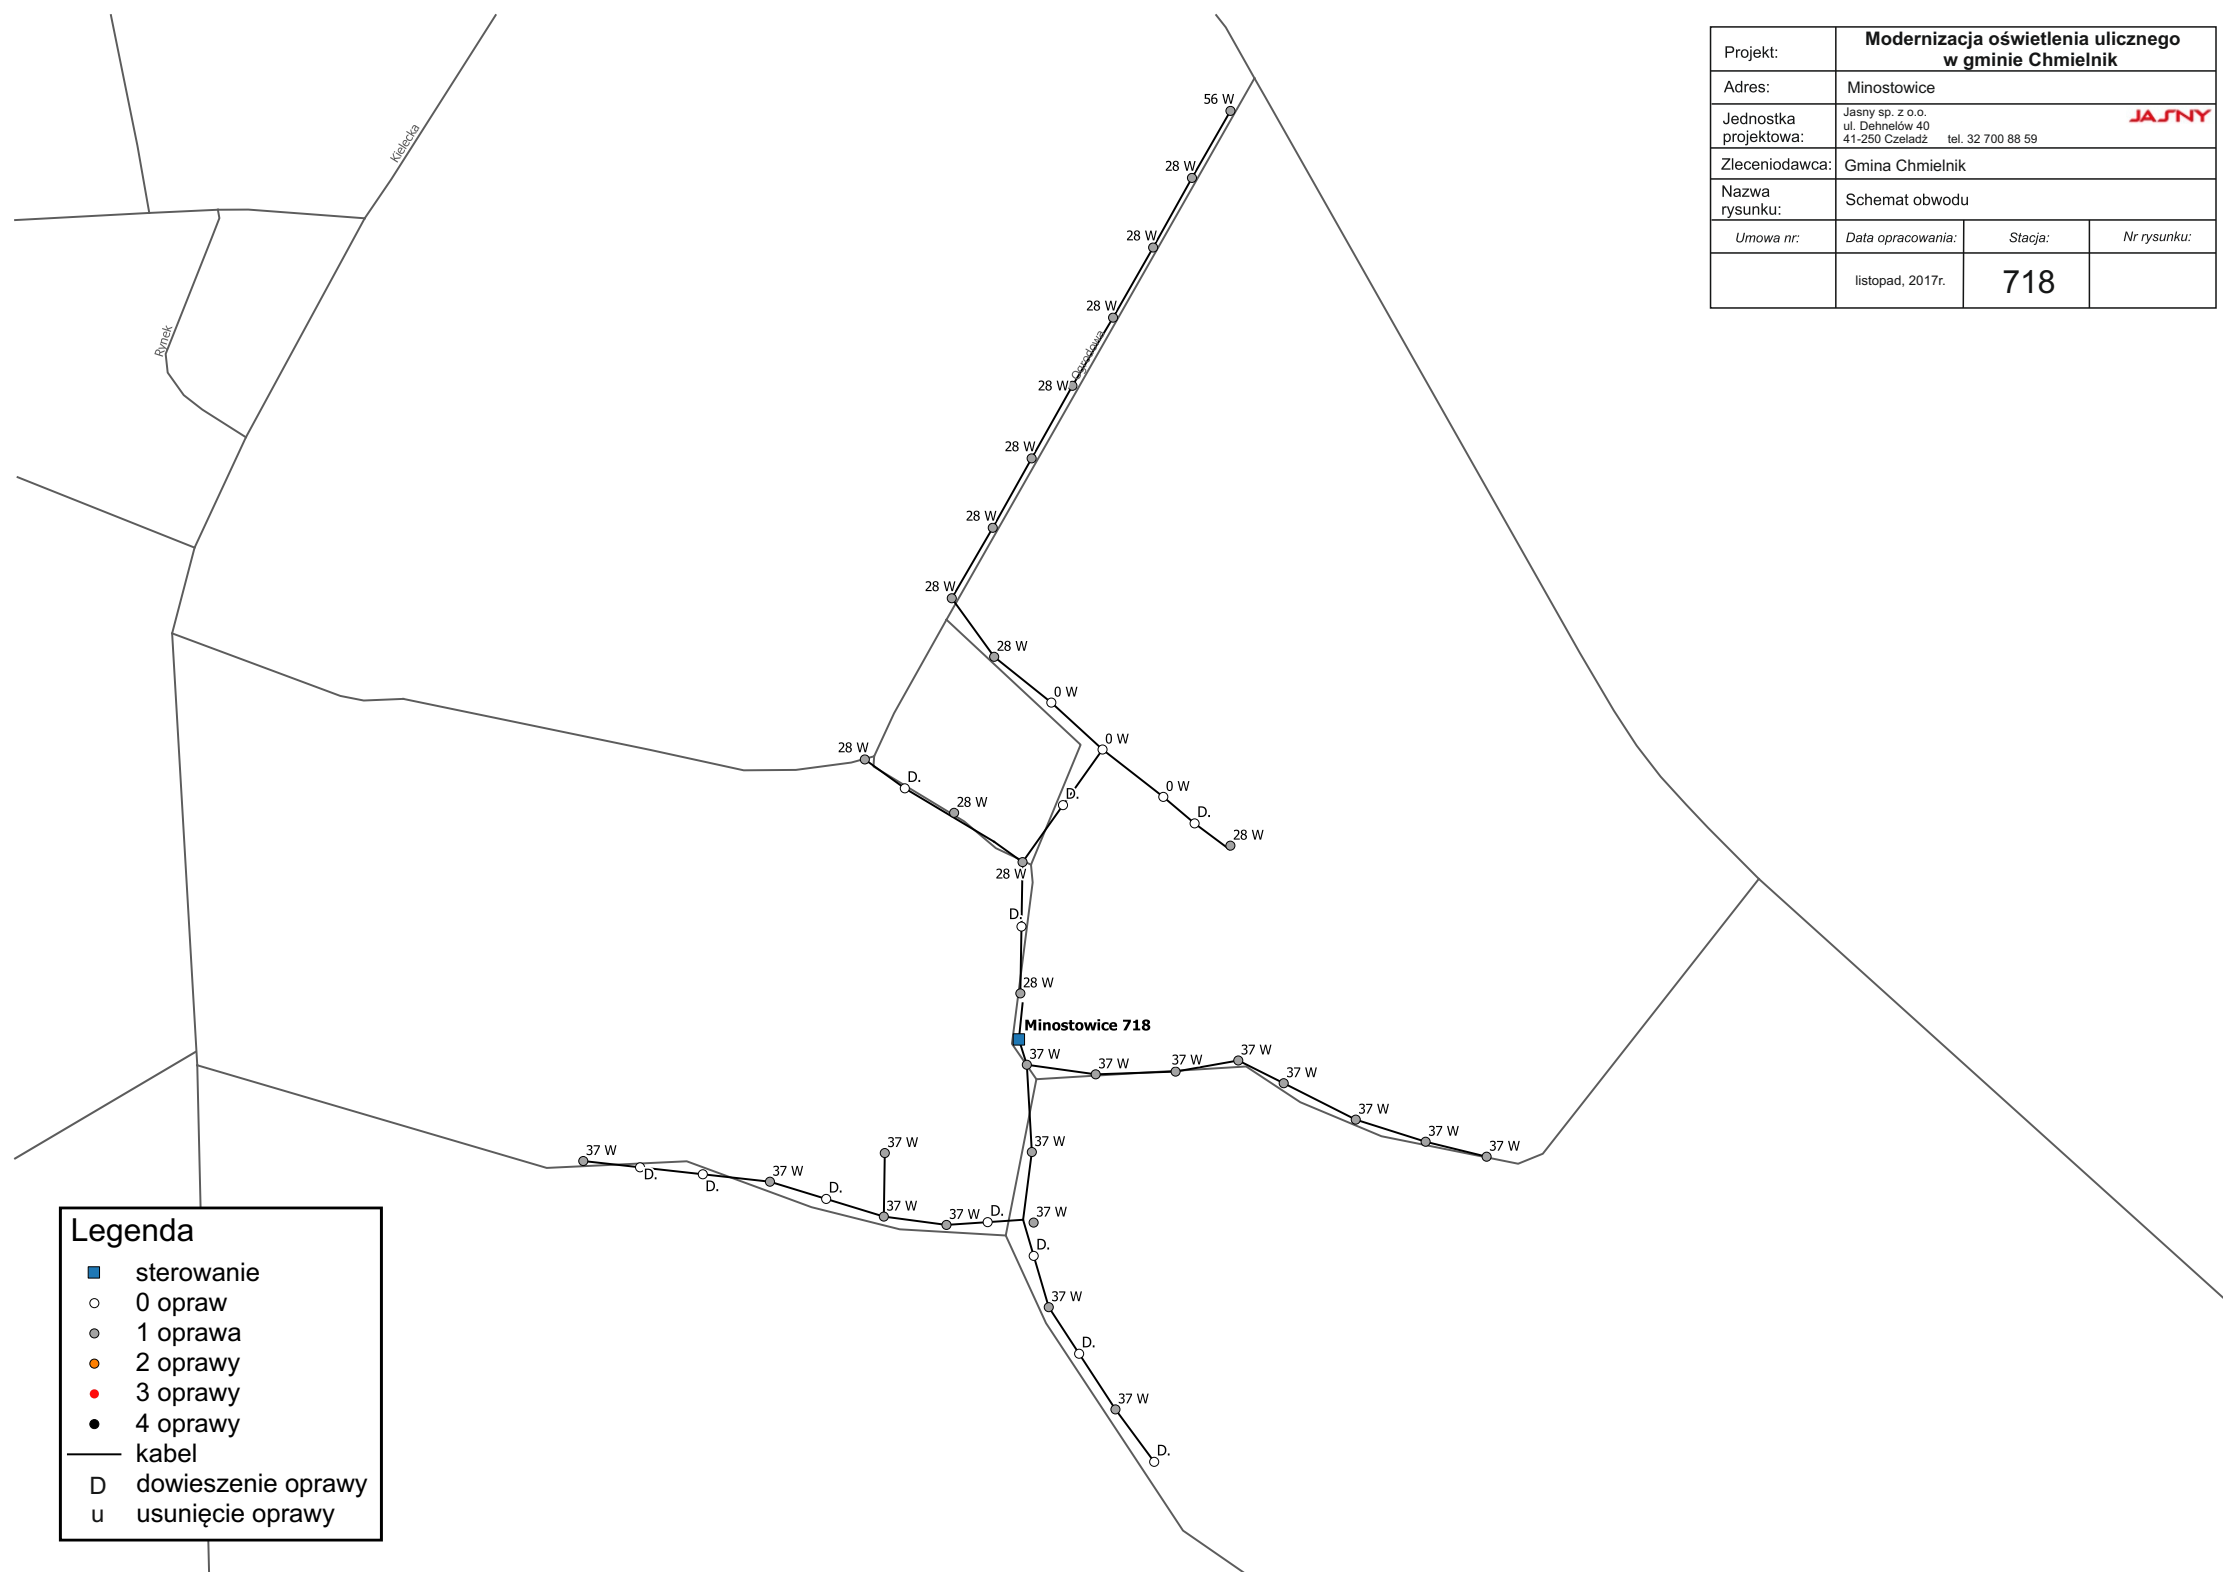

Legenda	
<span style="color: blue;">■</span>	sterowanie
<span style="color: white;">○</span>	0 oprawy
<span style="color: grey;">●</span>	1 oprawa
<span style="color: orange;">●</span>	2 oprawy
<span style="color: red;">●</span>	3 oprawy
<span style="color: black;">●</span>	4 oprawy
—	kabel
D	dowieszenie oprawy
u	usunięcie oprawy

Projekt:	<b>Modernizacja oświetlenia ulicznego w gminie Chmielnik</b>		
Adres:	Piotrowice I, II		
Jednostka projektowa:	Jasny sp. z o.o. ul. Dehnelów 40 41-250 Czeladź tel. 32 700 88 59		<b>JASNY</b>
Zleceniodawca:	Gmina Chmielnik		
Nazwa rysunku:	Schemat obwodu		
Umowa nr:	Data opracowania:	Stacja:	Nr rysunku:
	listopad, 2017r.		

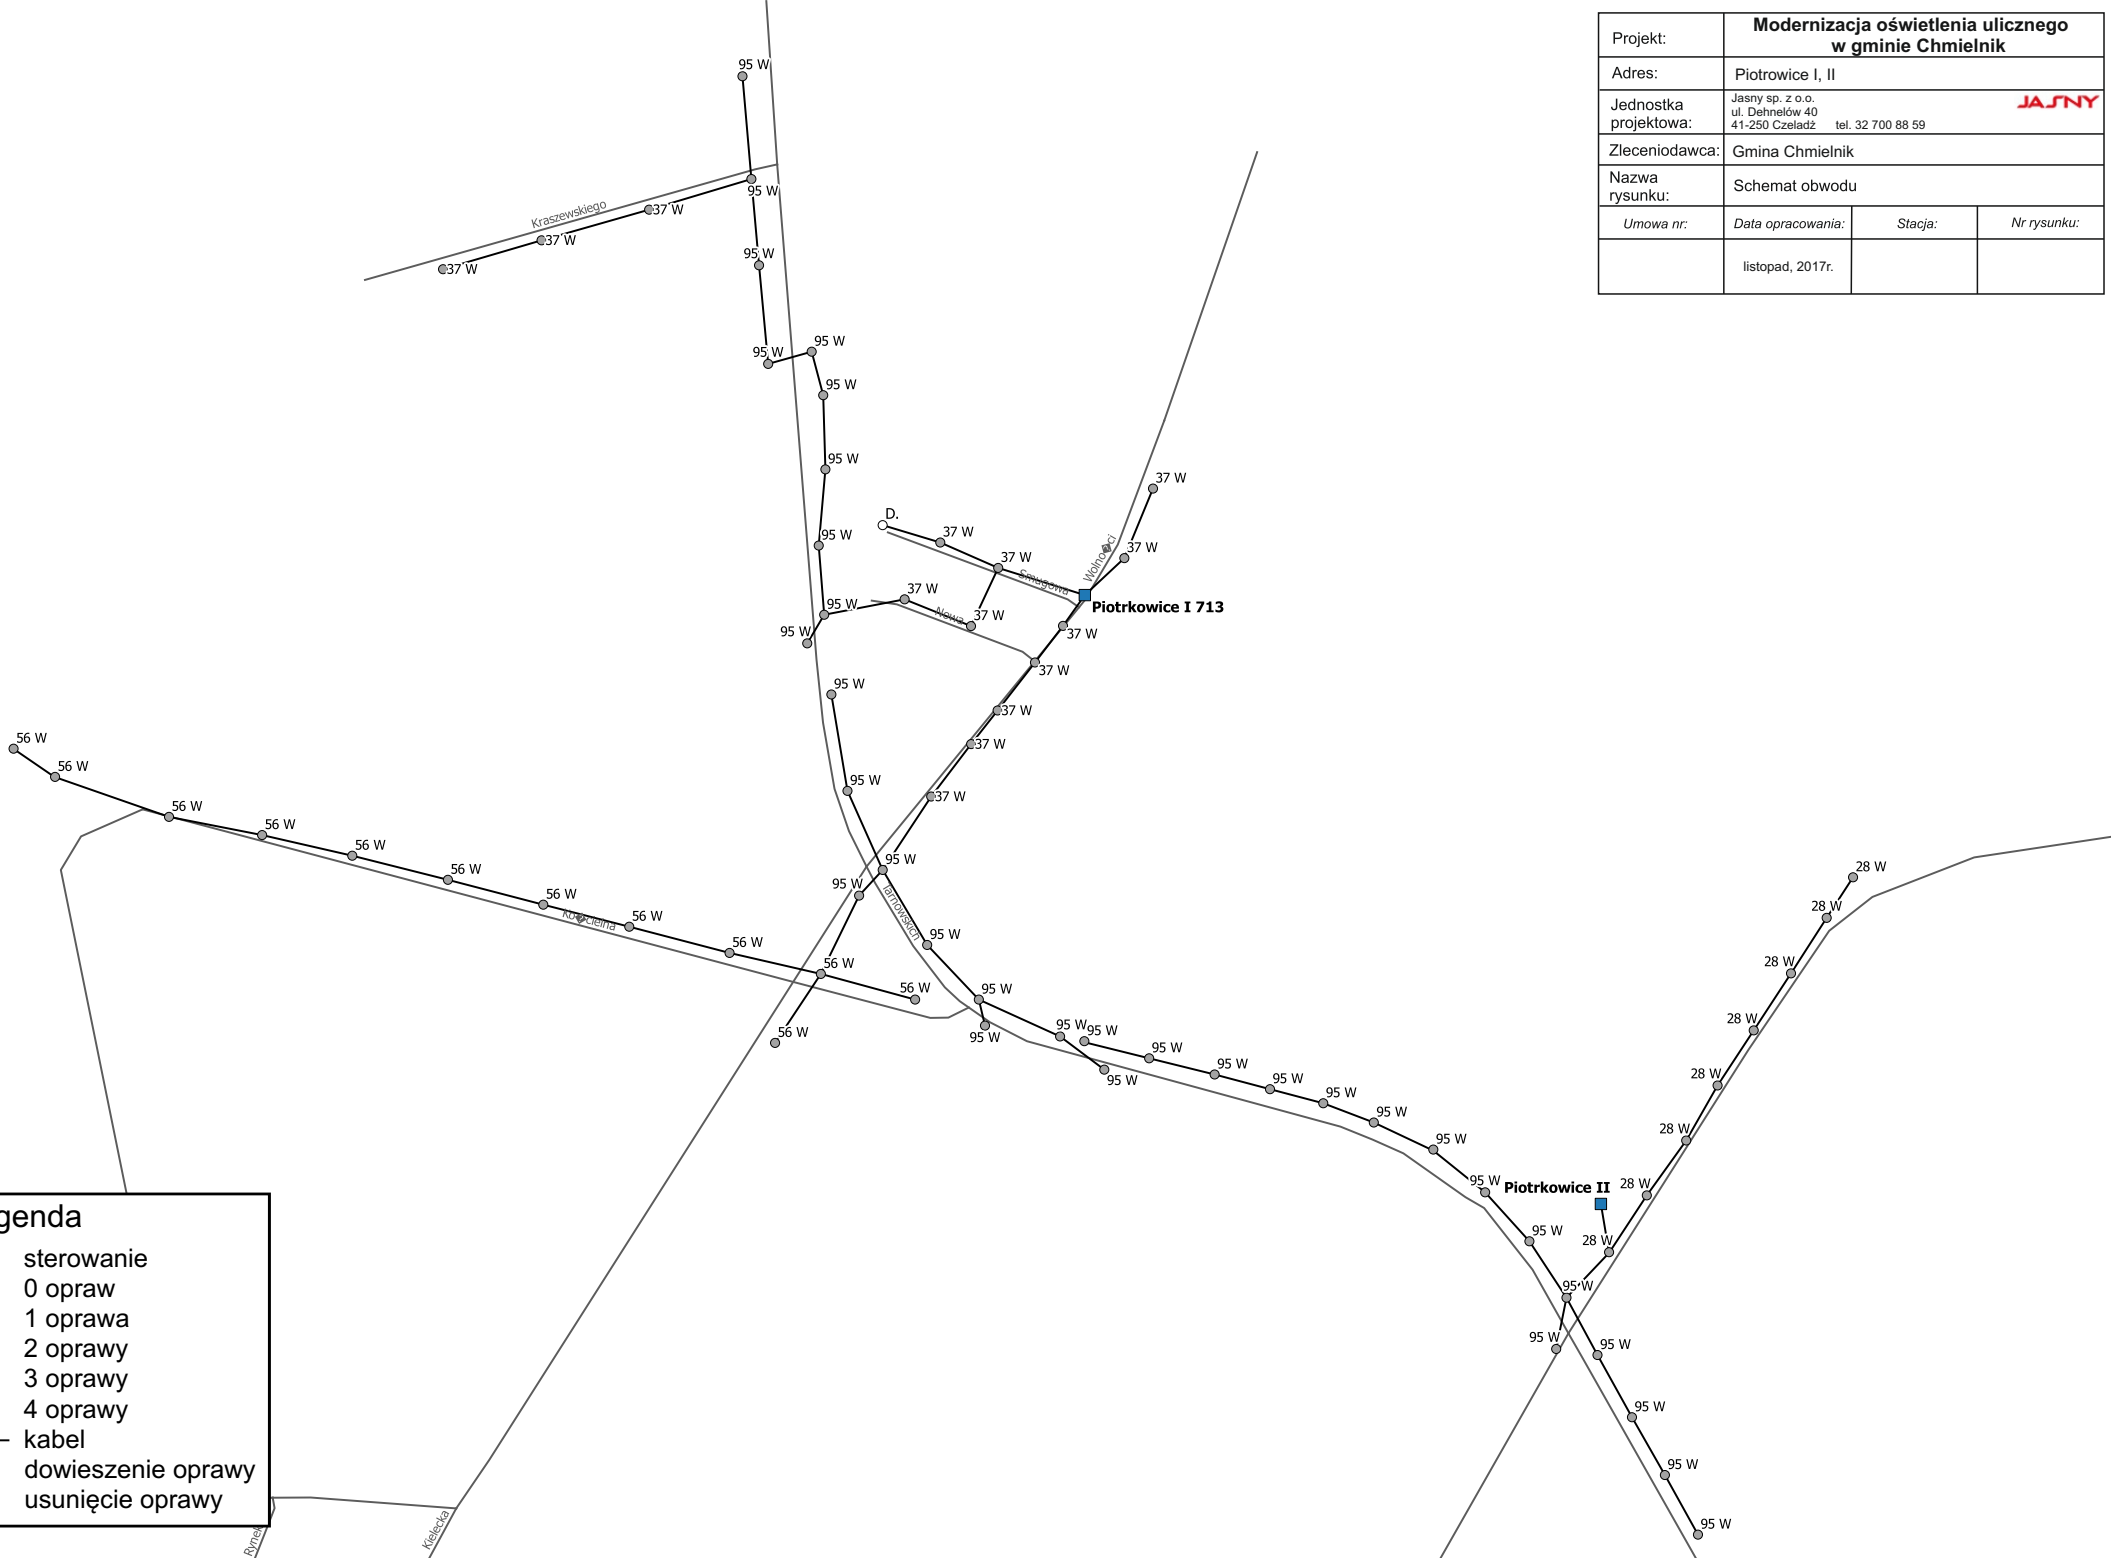

Legenda	
	sterowanie
	0 oprawy
	1 oprawa
	2 oprawy
	3 oprawy
	4 oprawy
	kabel
	dowieszenie oprawy
	usunięcie oprawy


Projekt:	<b>Modernizacja oświetlenia ulicznego w gminie Chmielnik</b>		
Adres:	Piotrkowice III		
Jednostka projektowa:	Jasny sp. z o.o. ul. Dehnelów 40 41-250 Czeladź tel. 32 700 88 59		<b>JASNY</b>
Zleceniodawca:	Gmina Chmielnik		
Nazwa rysunku:	Schemat obwodu		
Umowa nr:	Data opracowania:	Stacja:	Nr rysunku:
	listopad, 2017r.	<b>715</b>	



Legenda	
■	sterowanie
○	0 opraw
◐	1 oprawa
◑	2 oprawy
◒	3 oprawy
◓	4 oprawy
—	kabel
D	dowieszenie oprawy
u	usunięcie oprawy




Projekt:	<b>Modernizacja oświetlenia ulicznego w gminie Chmielnik</b>		
Adres:	Piotrkowice IV		
Jednostka projektowa:	Jasny sp. z o.o. ul. Dehnelów 40 41-250 Czeladź tel. 32 700 88 59		<b>JASNY</b>
Zleceniodawca:	Gmina Chmielnik		
Nazwa rysunku:	Schemat obwodu		
Umowa nr:	Data opracowania:	Stacja:	Nr rysunku:
	listopad, 2017r.	<b>716</b>	

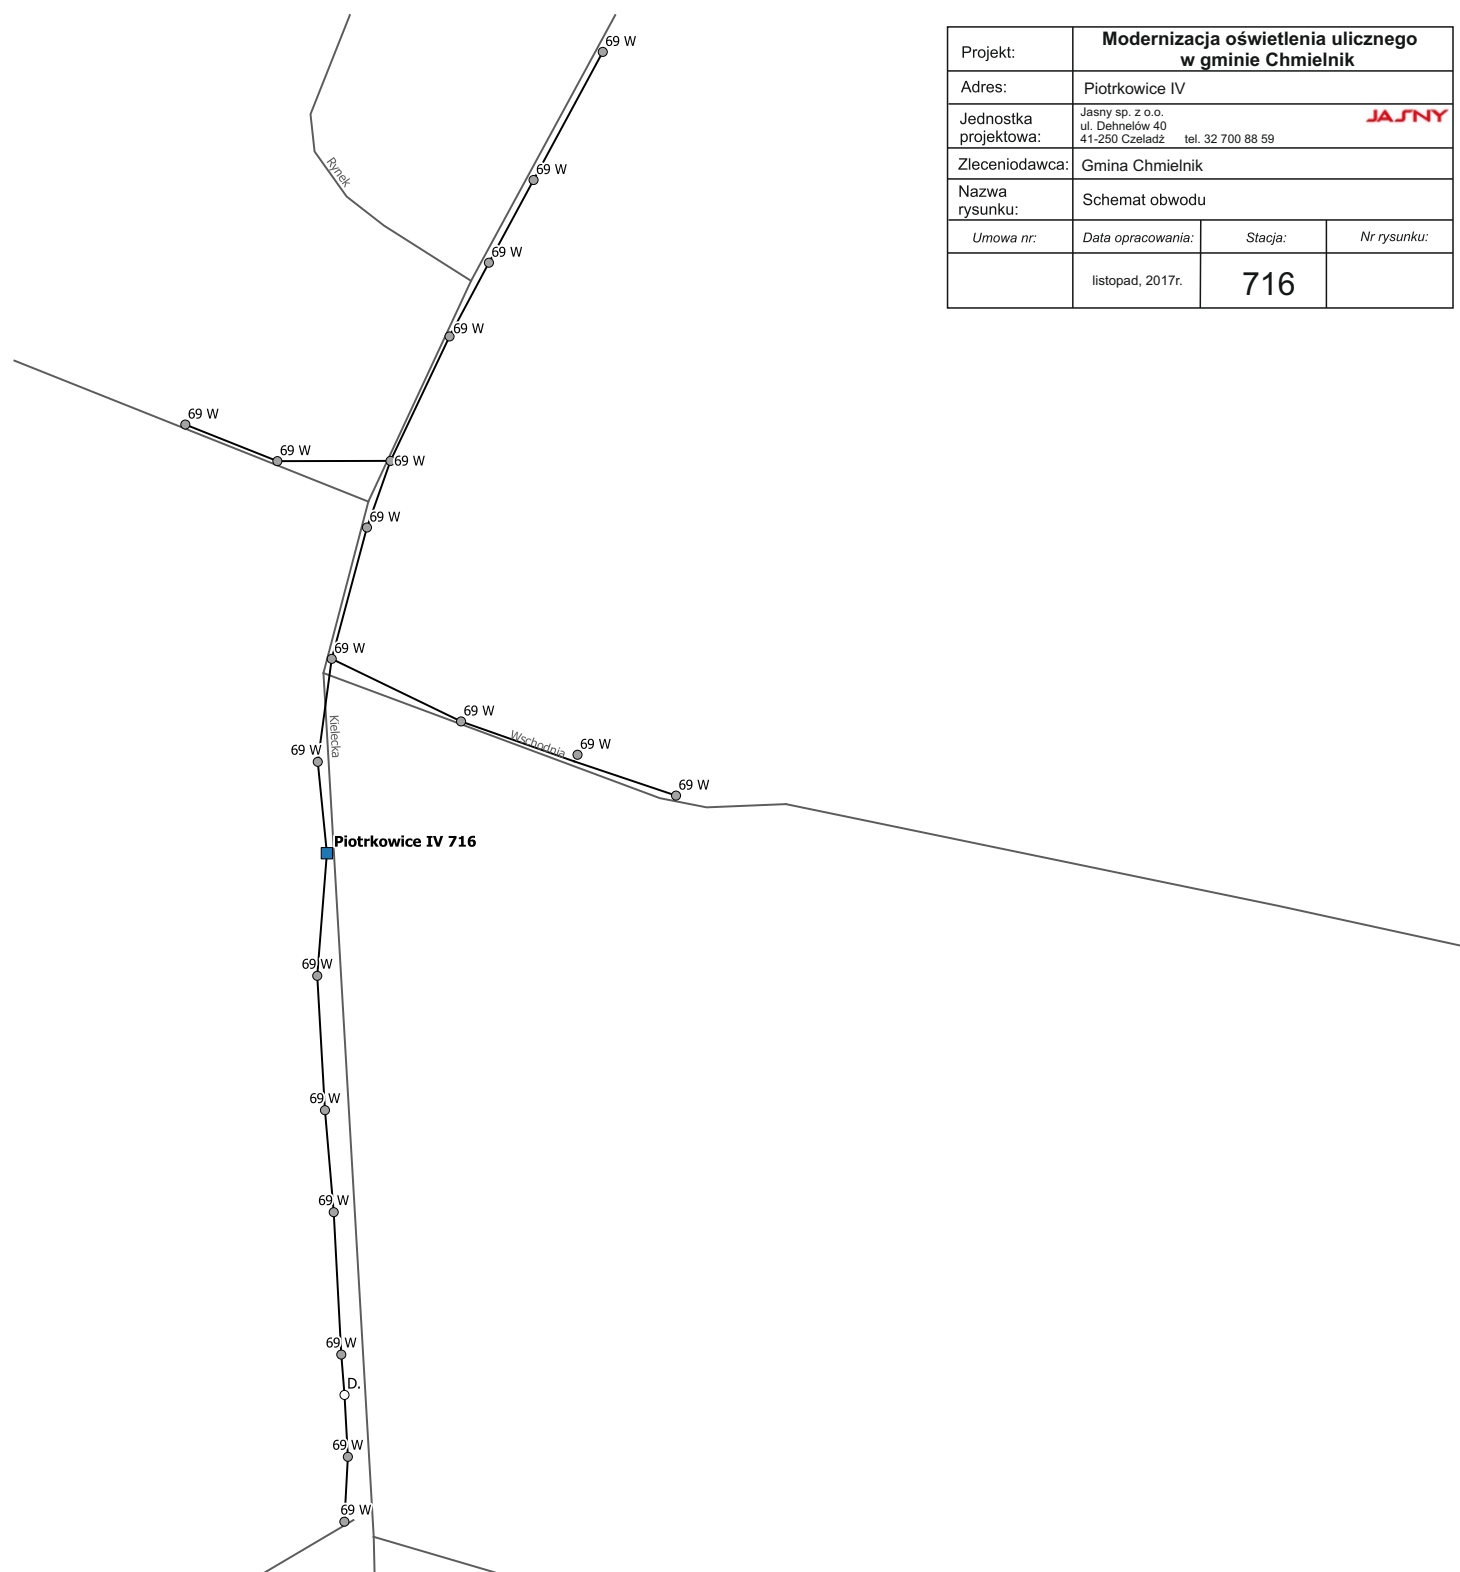

Legenda	
■	sterowanie
○	0 oprawa
◐	1 oprawa
◑	2 oprawy
◒	3 oprawy
◓	4 oprawy
—	kabel
D	dowieszenie oprawy
u	usunięcie oprawy


Projekt:	<b>Modernizacja oświetlenia ulicznego w gminie Chmielnik</b>		
Adres:	Przededworze I, II		
Jednostka projektowa:	Jasny sp. z o.o. ul. Dehnelów 40 41-250 Czeladź tel. 32 700 88 59		<b>JASNY</b>
Zlecniodawca:	Gmina Chmielnik		
Nazwa rysunku:	Schemat obwodu		
Umowa nr:	Data opracowania:	Stacja:	Nr rysunku:
	listopad, 2017r.	822, 1380	

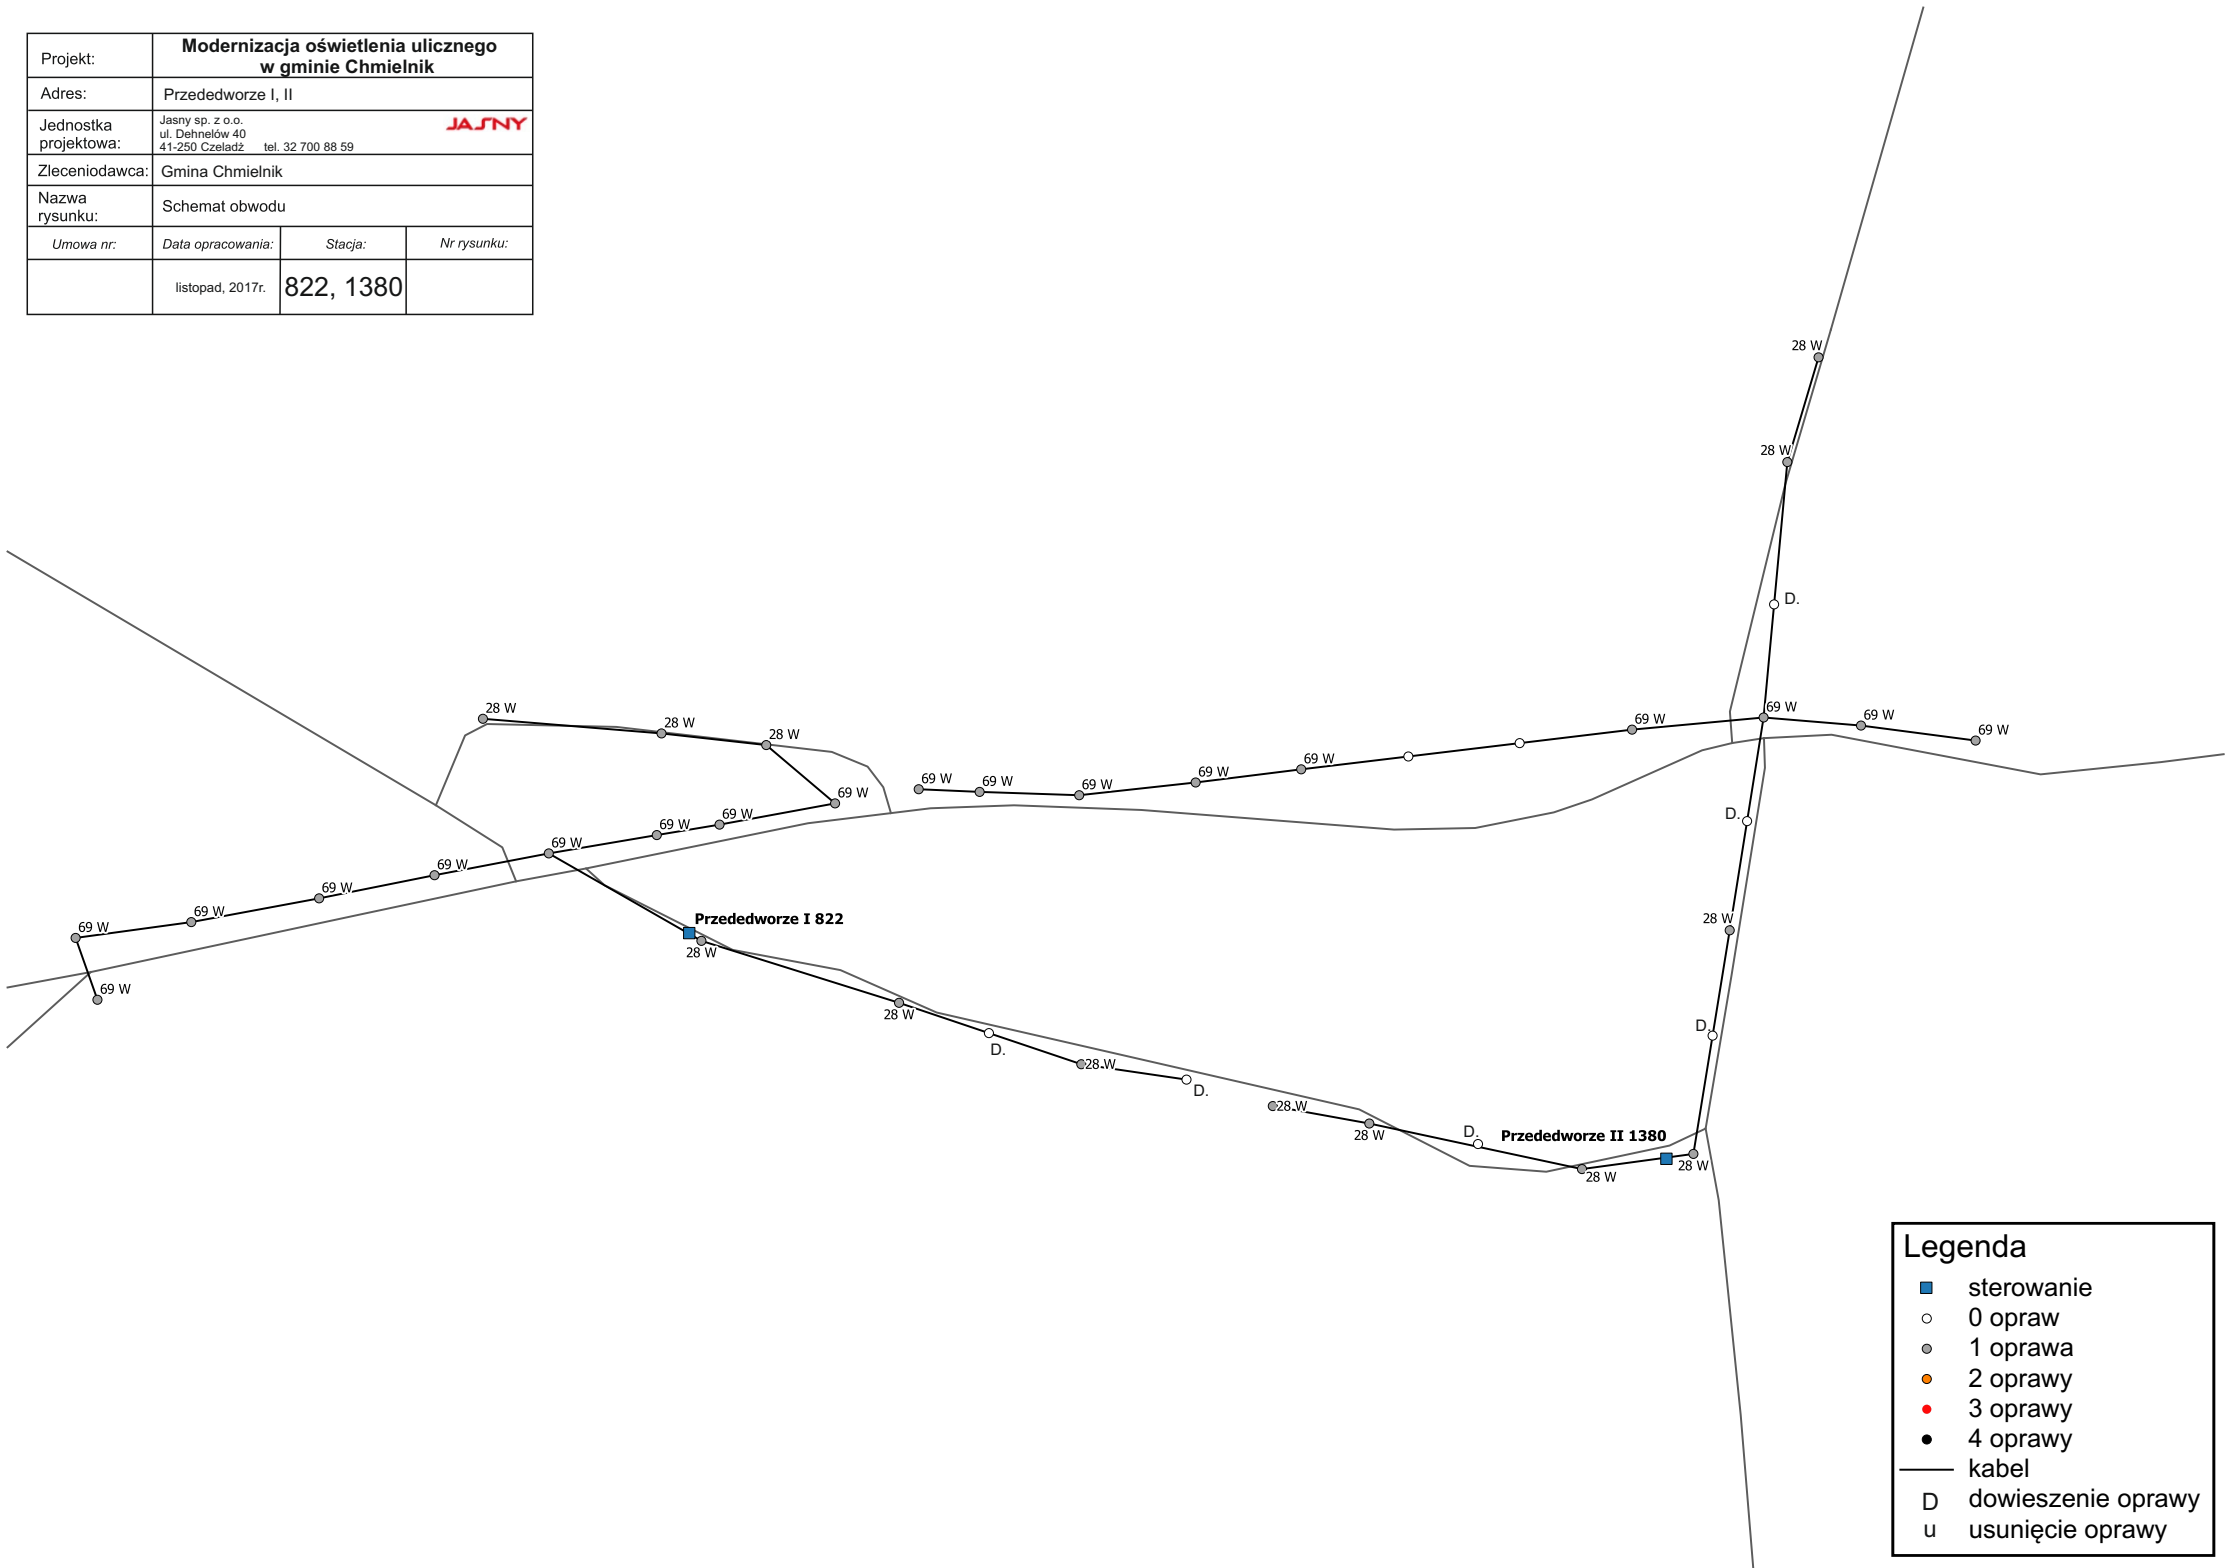


Legenda	
■	sterowanie
○	0 oprawy
●	1 oprawa
●	2 oprawy
●	3 oprawy
●	4 oprawy
—	kabel
D	dowieszenie oprawy
u	usunięcie oprawy

Projekt:	<b>Modernizacja oświetlenia ulicznego w gminie Chmielnik</b>		
Adres:	Przededworze III		
Jednostka projektowa:	Jasny sp. z o.o. ul. Dehnelów 40 41-250 Czeladź tel. 32 700 88 59		<b>JASNY</b>
Zleceńodawca:	Gmina Chmielnik		
Nazwa rysunku:	Schemat obwodu		
Umowa nr:	Data opracowania:	Stacja:	Nr rysunku:
	listopad, 2017r.	<b>1381</b>	

Legenda	
■	sterowanie
○	0 opraw
◐	1 oprawa
◑	2 oprawy
●	3 oprawy
●	4 oprawy
—	kabel
D	dowieszenie oprawy
u	usunięcie oprawy

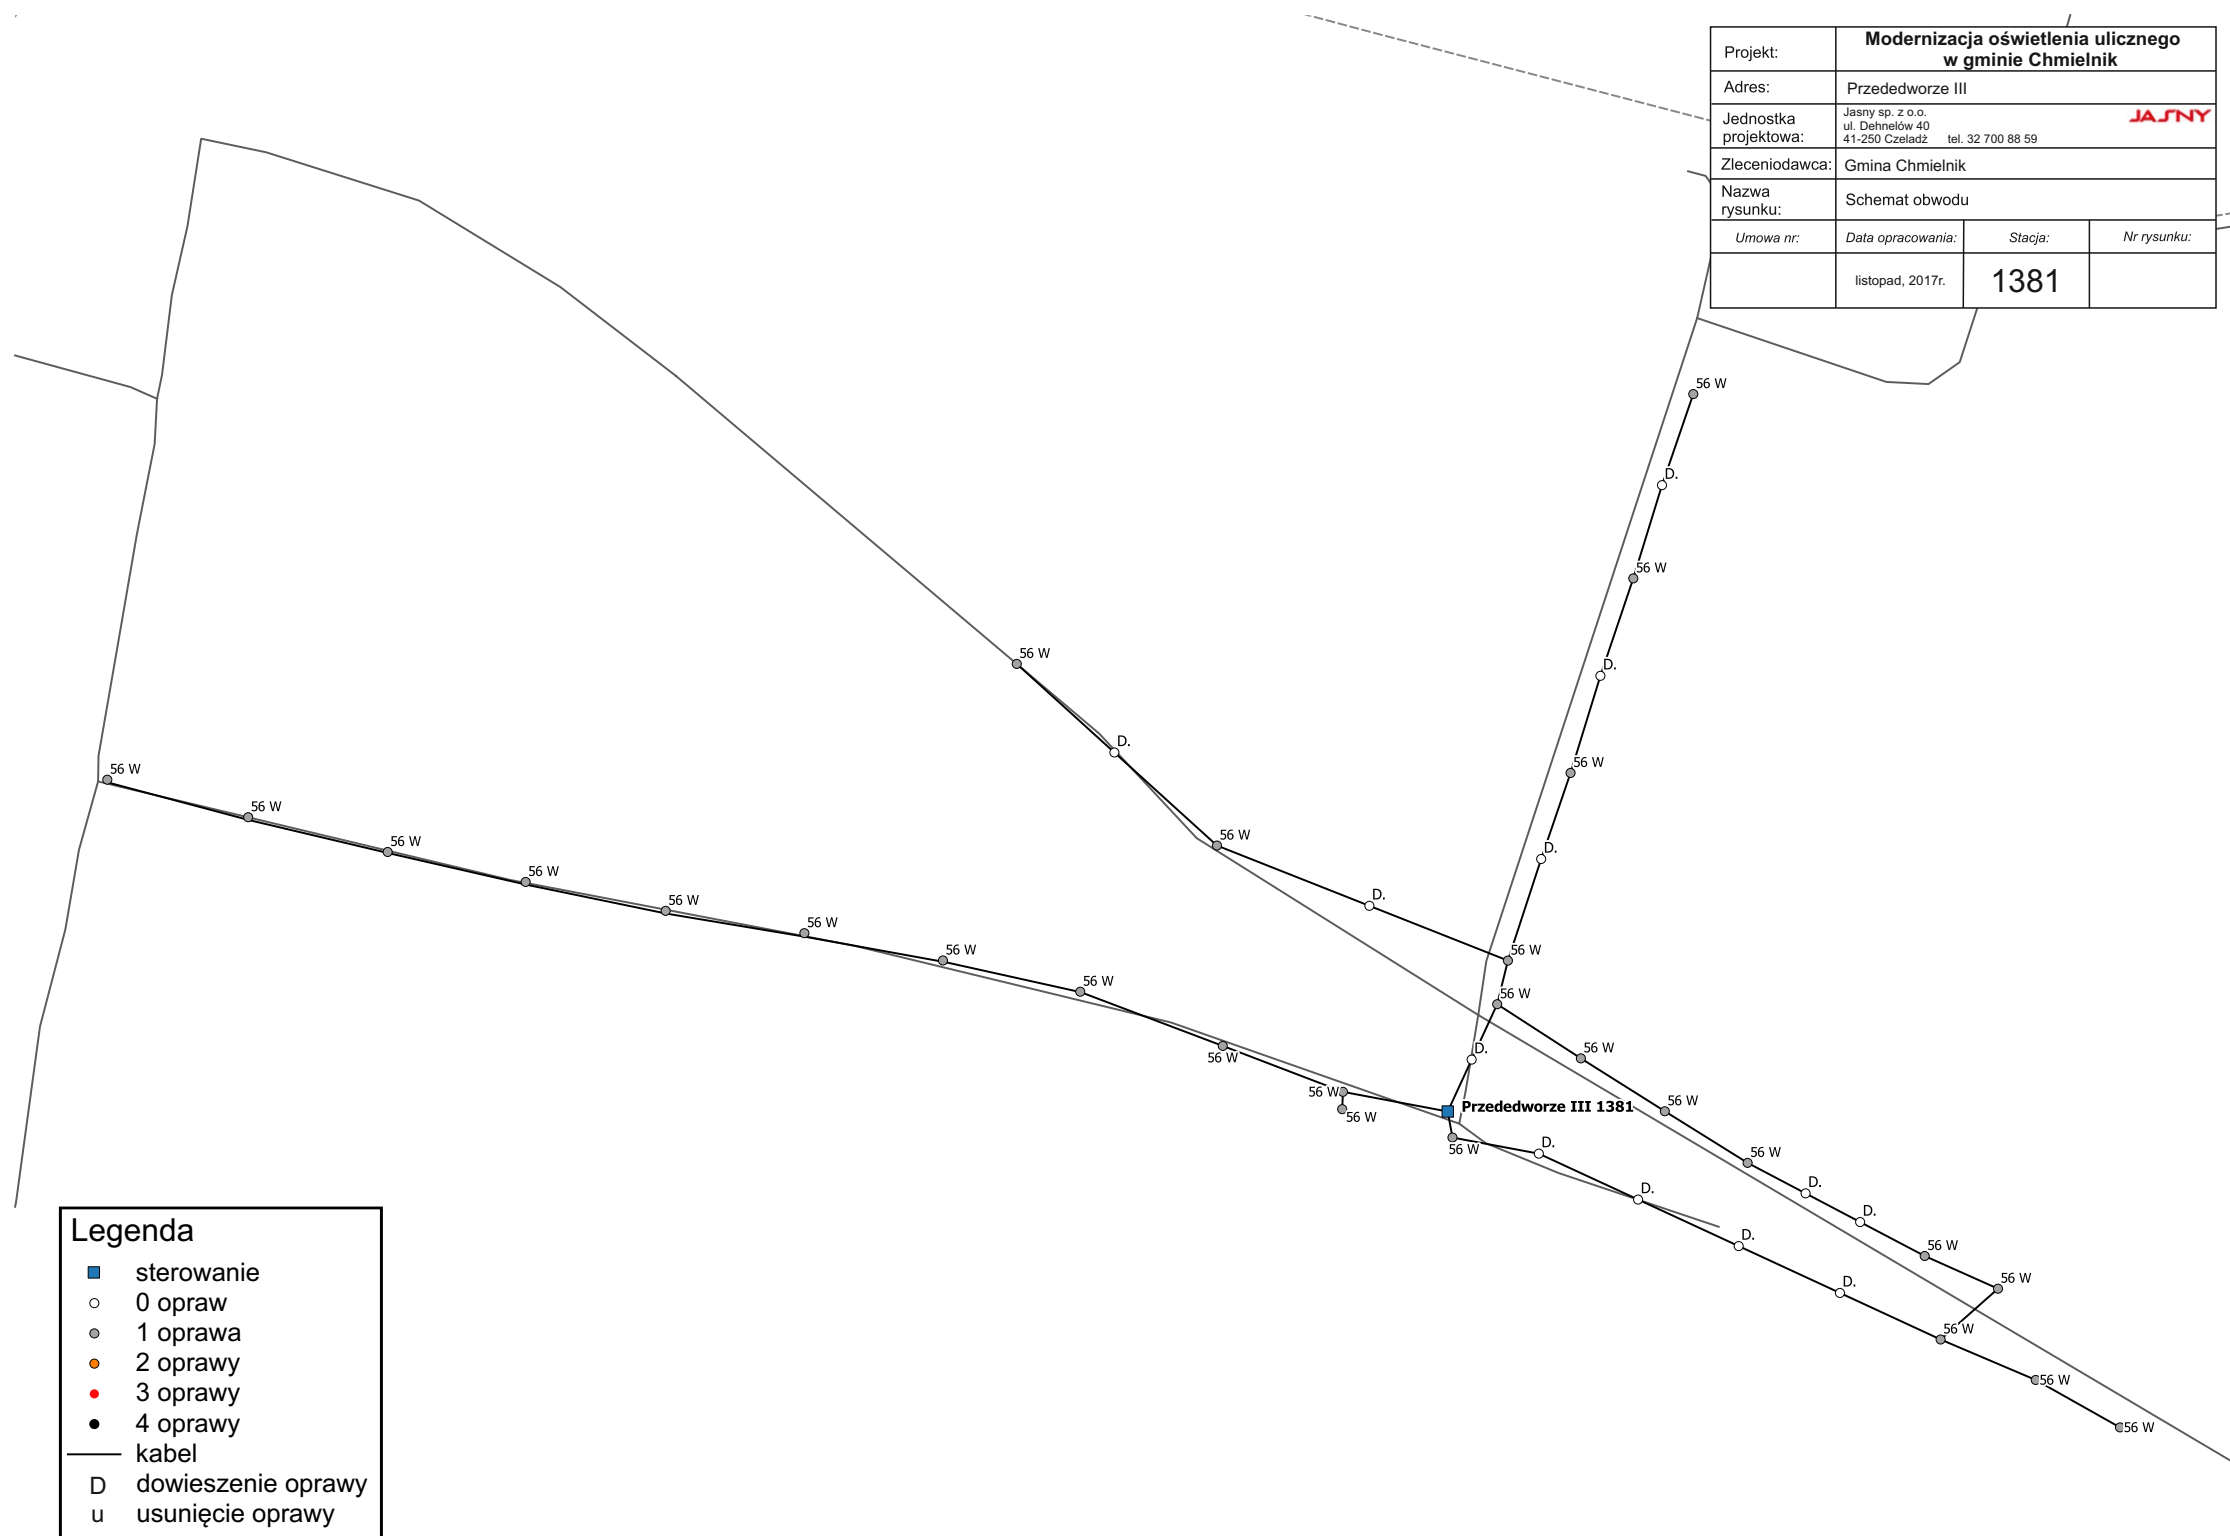


Projekt:	<b>Modernizacja oświetlenia ulicznego w gminie Chmielnik</b>		
Adres:	Przededworze IV		
Jednostka projektowa:	Jasny sp. z o.o. ul. Dehnelów 40 41-250 Czeladź tel. 32 700 88 59	<b>JASNY</b>	
Zleceniodawca:	Gmina Chmielnik		
Nazwa rysunku:	Schemat obwodu		
Umowa nr:	Data opracowania:	Stacja:	Nr rysunku:
	listopad, 2017r.	<b>1552</b>	

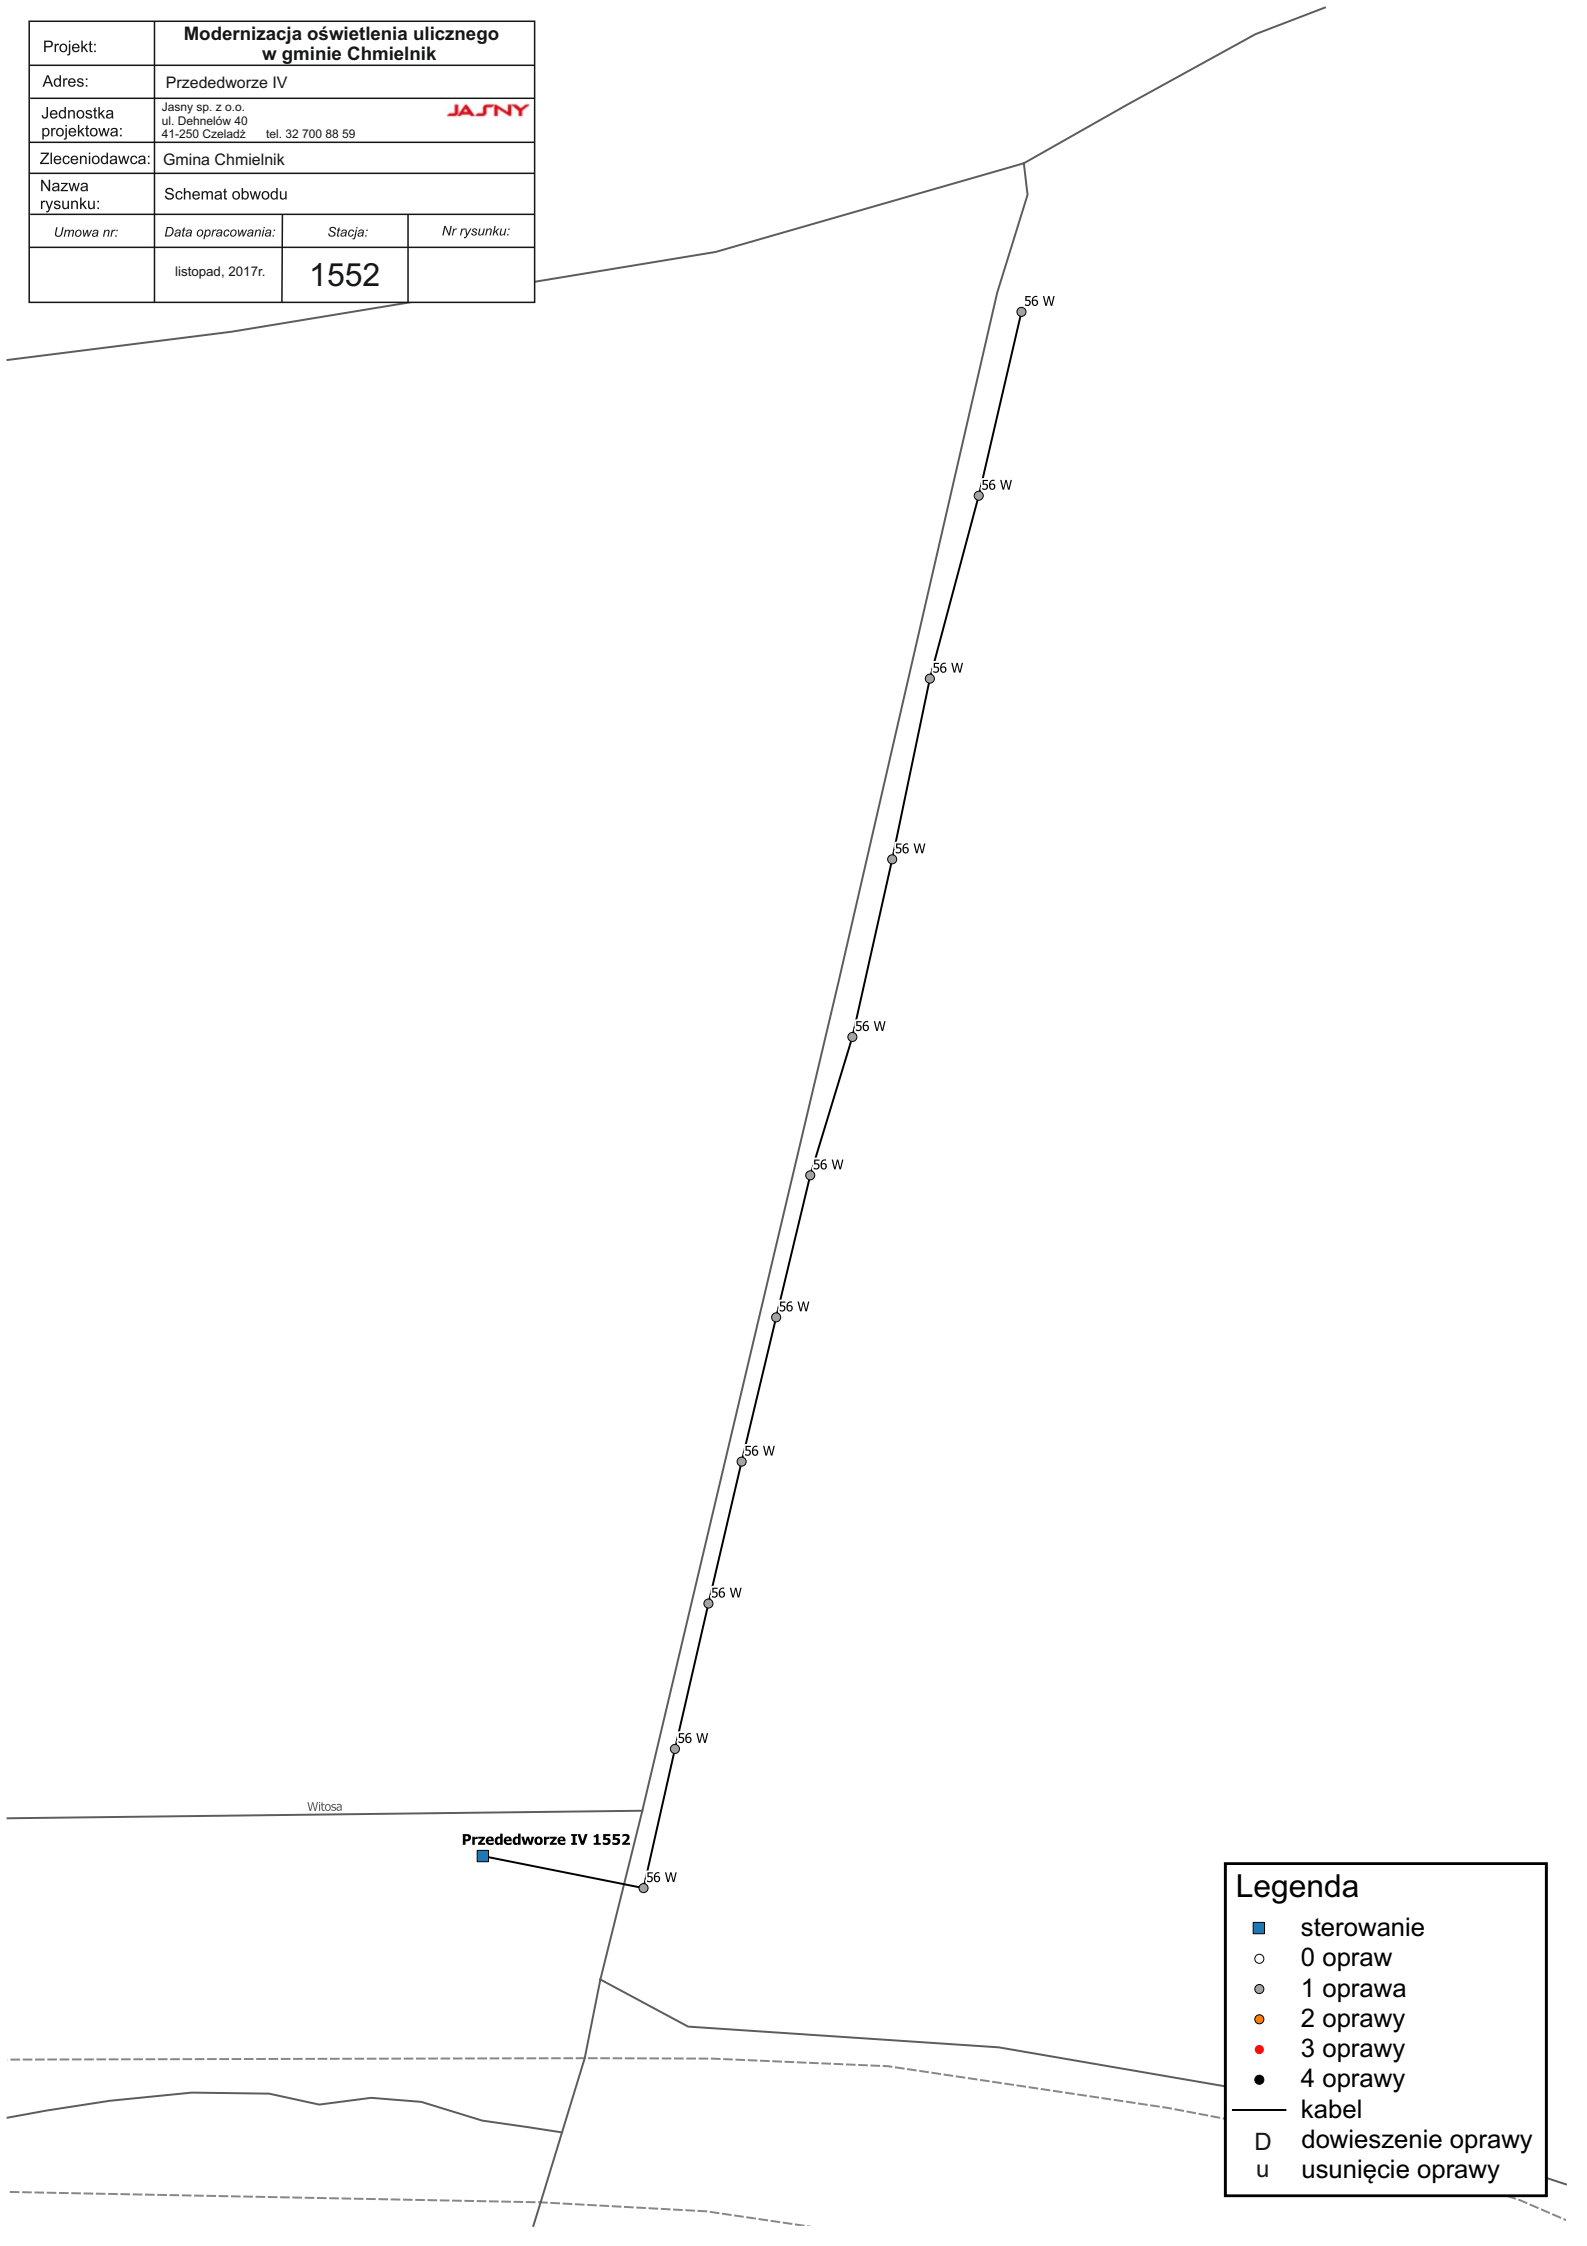

Legenda	
■	sterowanie
○	0 opraw
●	1 oprawa
●	2 oprawy
●	3 oprawy
●	4 oprawy
—	kabel
D	dowieszenie oprawy
u	usunięcie oprawy


Projekt:	<b>Modernizacja oświetlenia ulicznego w gminie Chmielnik</b>		
Adres:	Śladków Mały		
Jednostka projektowa:	Jasny sp. z o.o. ul. Dehnelów 40 41-250 Czeladź tel. 32 700 88 59	<b>JASNY</b>	
Zleceniodawca:	Gmina Chmielnik		
Nazwa rysunku:	Schemat obwodu		
Umowa nr:	Data opracowania:	Stacja:	Nr rysunku:
	listopad, 2017r.		

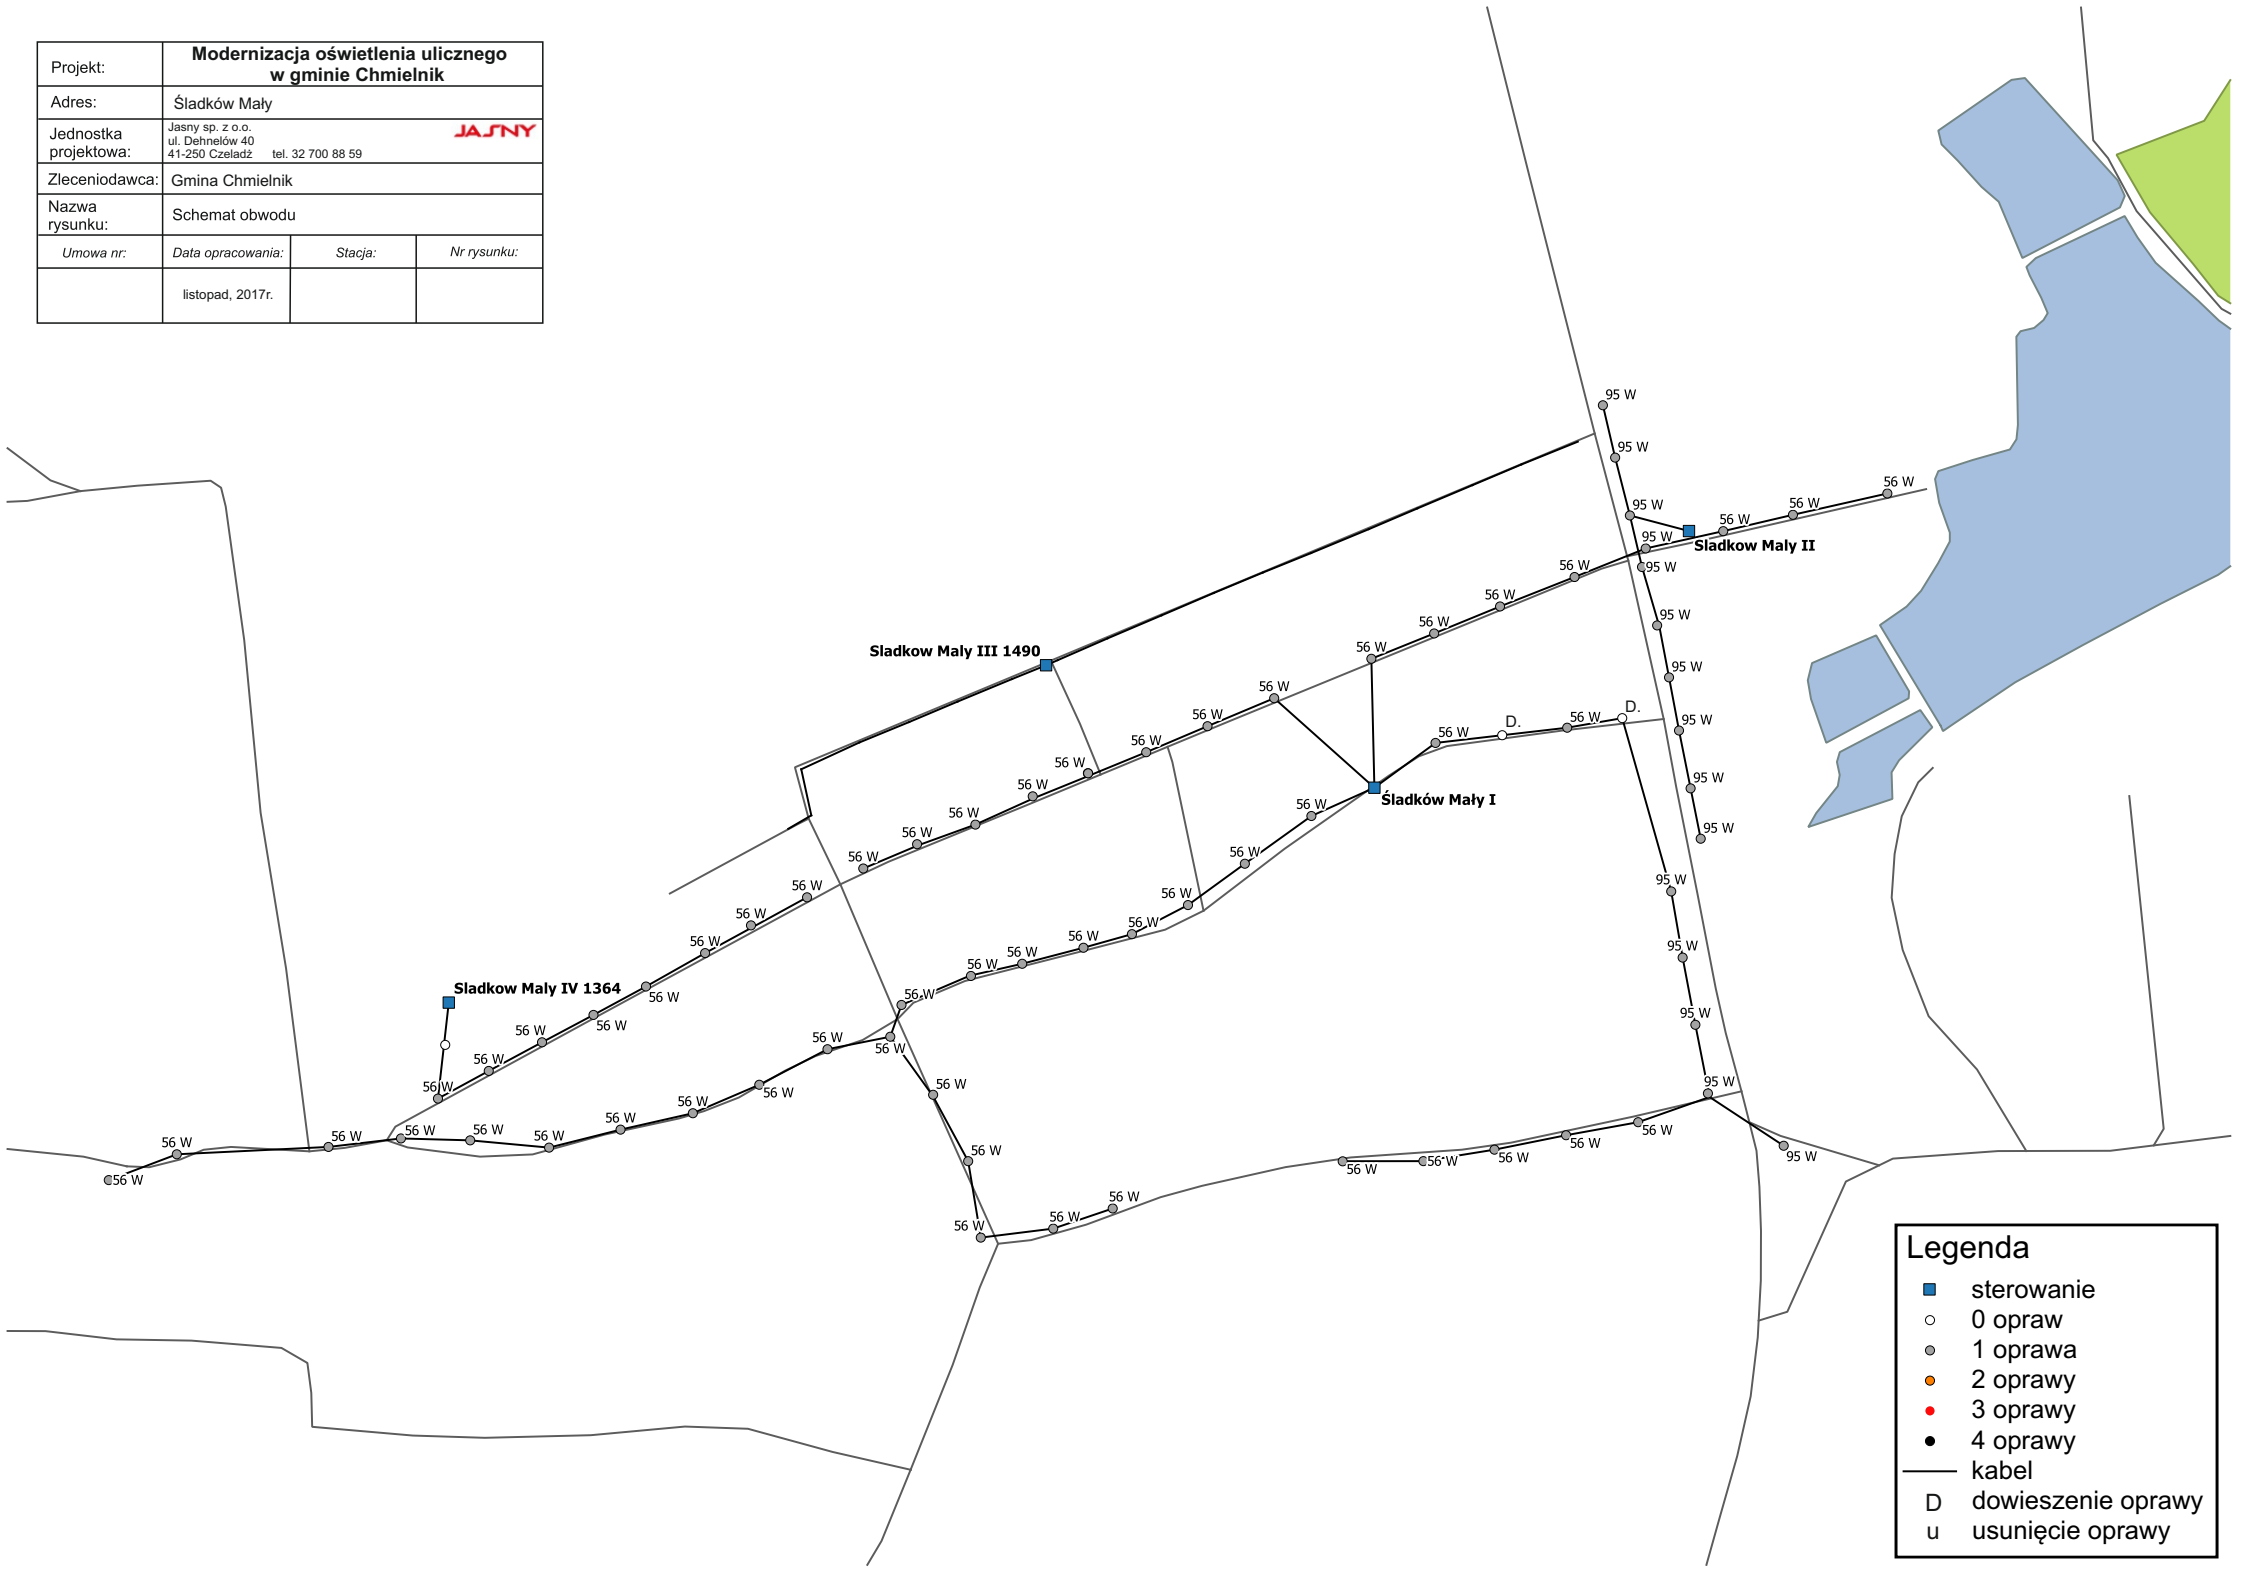


Legenda	
<span style="color: blue;">■</span>	sterowanie
<span style="color: grey;">○</span>	0 oprawy
<span style="color: grey;">●</span>	1 oprawy
<span style="color: orange;">●</span>	2 oprawy
<span style="color: red;">●</span>	3 oprawy
<span style="color: black;">●</span>	4 oprawy
—	kabel
D	dowieszenie oprawy
u	usunięcie oprawy

Projekt:	<b>Modernizacja oświetlenia ulicznego w gminie Chmielnik</b>		
Adres:	Suchowola I		
Jednostka projektowa:	Jasny sp. z o.o. ul. Dehnelów 40 41-250 Czeladź tel. 32 700 88 59		<b>JASNY</b>
Zleceniodawca:	Gmina Chmielnik		
Nazwa rysunku:	Schemat obwodu		
Umowa nr:	Data opracowania:	Stacja:	Nr rysunku:
	listopad, 2017r.	<b>702</b>	

<b>Legenda</b>	
■	sterowanie
○	0 oprawa
◐	1 oprawa
◑	2 oprawy
◒	3 oprawy
◓	4 oprawy
—	kabel
D	dowieszenie oprawy
u	usunięcie oprawy

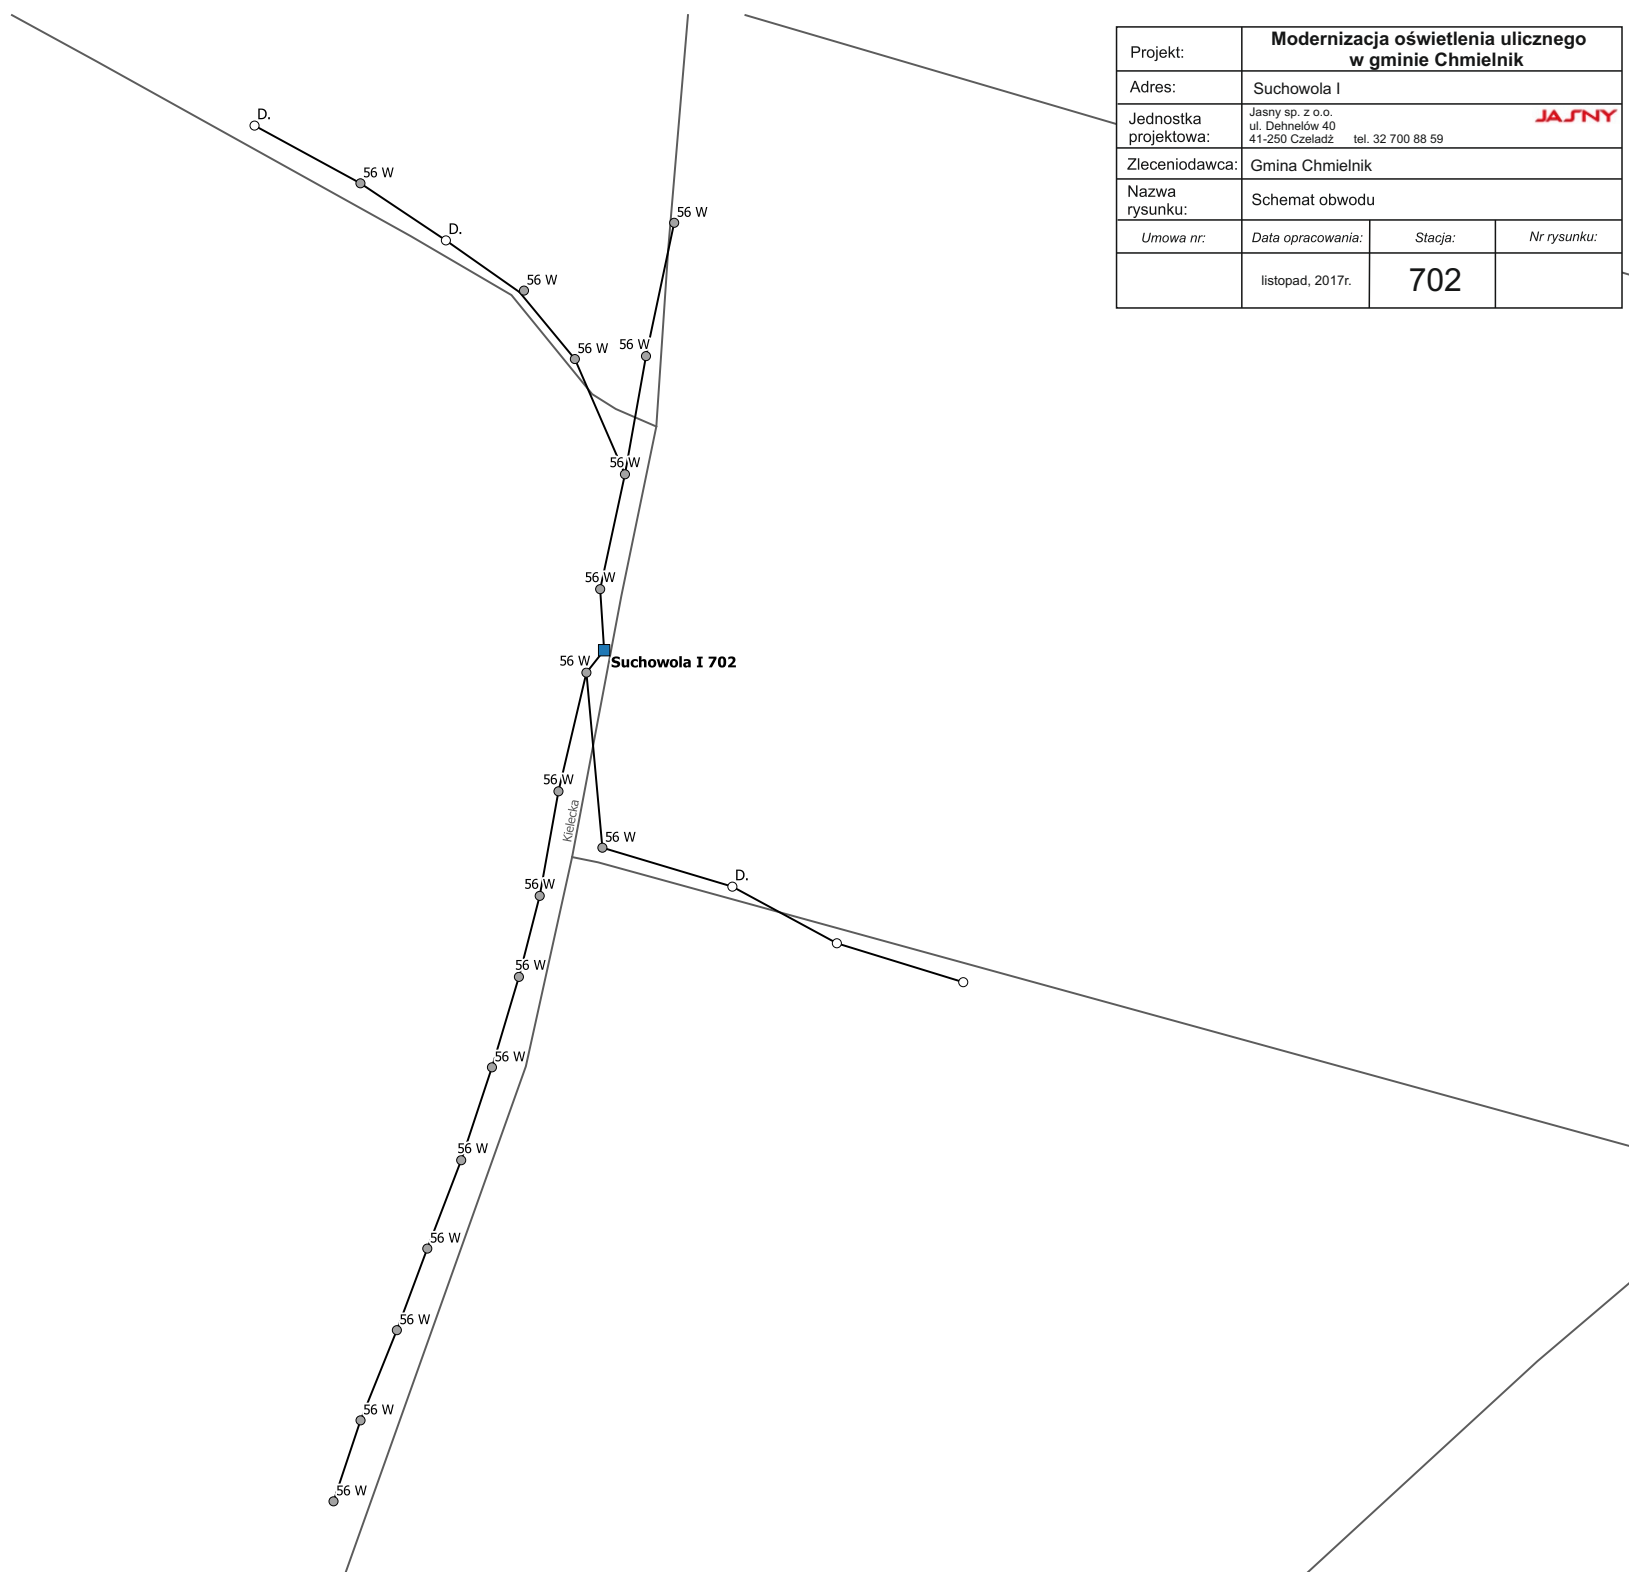


Projekt:	<b>Modernizacja oświetlenia ulicznego w gminie Chmielnik</b>		
Adres:	Suchowola II		
Jednostka projektowa:	Jasny sp. z o.o. ul. Dehnelów 40 41-250 Czeladź tel. 32 700 88 59		<b>JASNY</b>
Zleceniodawca:	Gmina Chmielnik		
Nazwa rysunku:	Schemat obwodu		
Umowa nr:	Data opracowania:	Stacja:	Nr rysunku:
	listopad, 2017r.	<b>1278</b>	

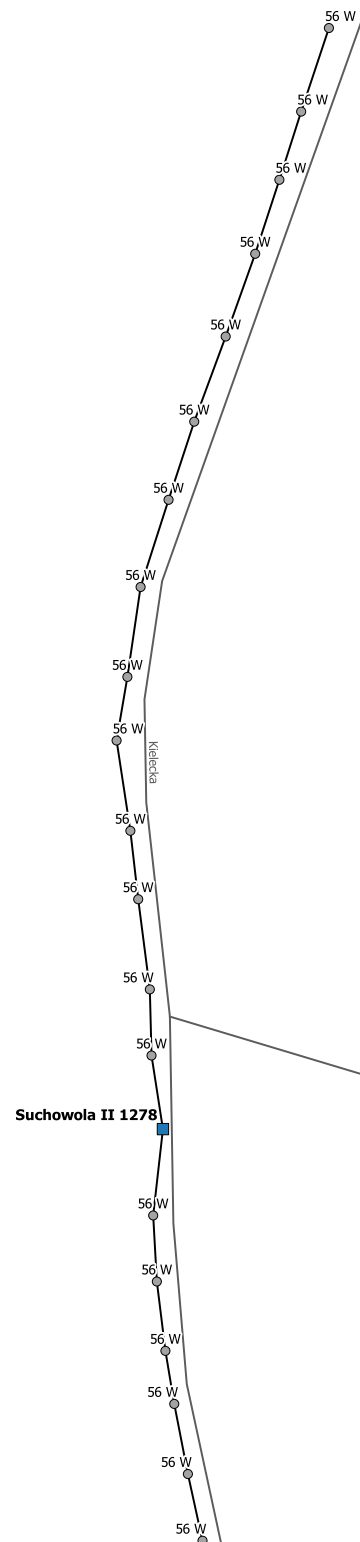

Legenda	
■	sterowanie
○	0 oprawa
◐	1 oprawa
◑	2 oprawy
●	3 oprawy
●	4 oprawy
—	kabel
D	dowieszenie oprawy
u	usunięcie oprawy


Projekt:	<b>Modernizacja oświetlenia ulicznego w gminie Chmielnik</b>		
Adres:	Suchowola III		
Jednostka projektowa:	Jasny sp. z o.o. ul. Dehnelów 40 41-250 Czeladź tel. 32 700 88 59		<b>JASNY</b>
Zleceniodawca:	Gmina Chmielnik		
Nazwa rysunku:	Schemat obwodu		
Umowa nr:	Data opracowania:	Stacja:	Nr rysunku:
	listopad, 2017r.	<b>1279</b>	

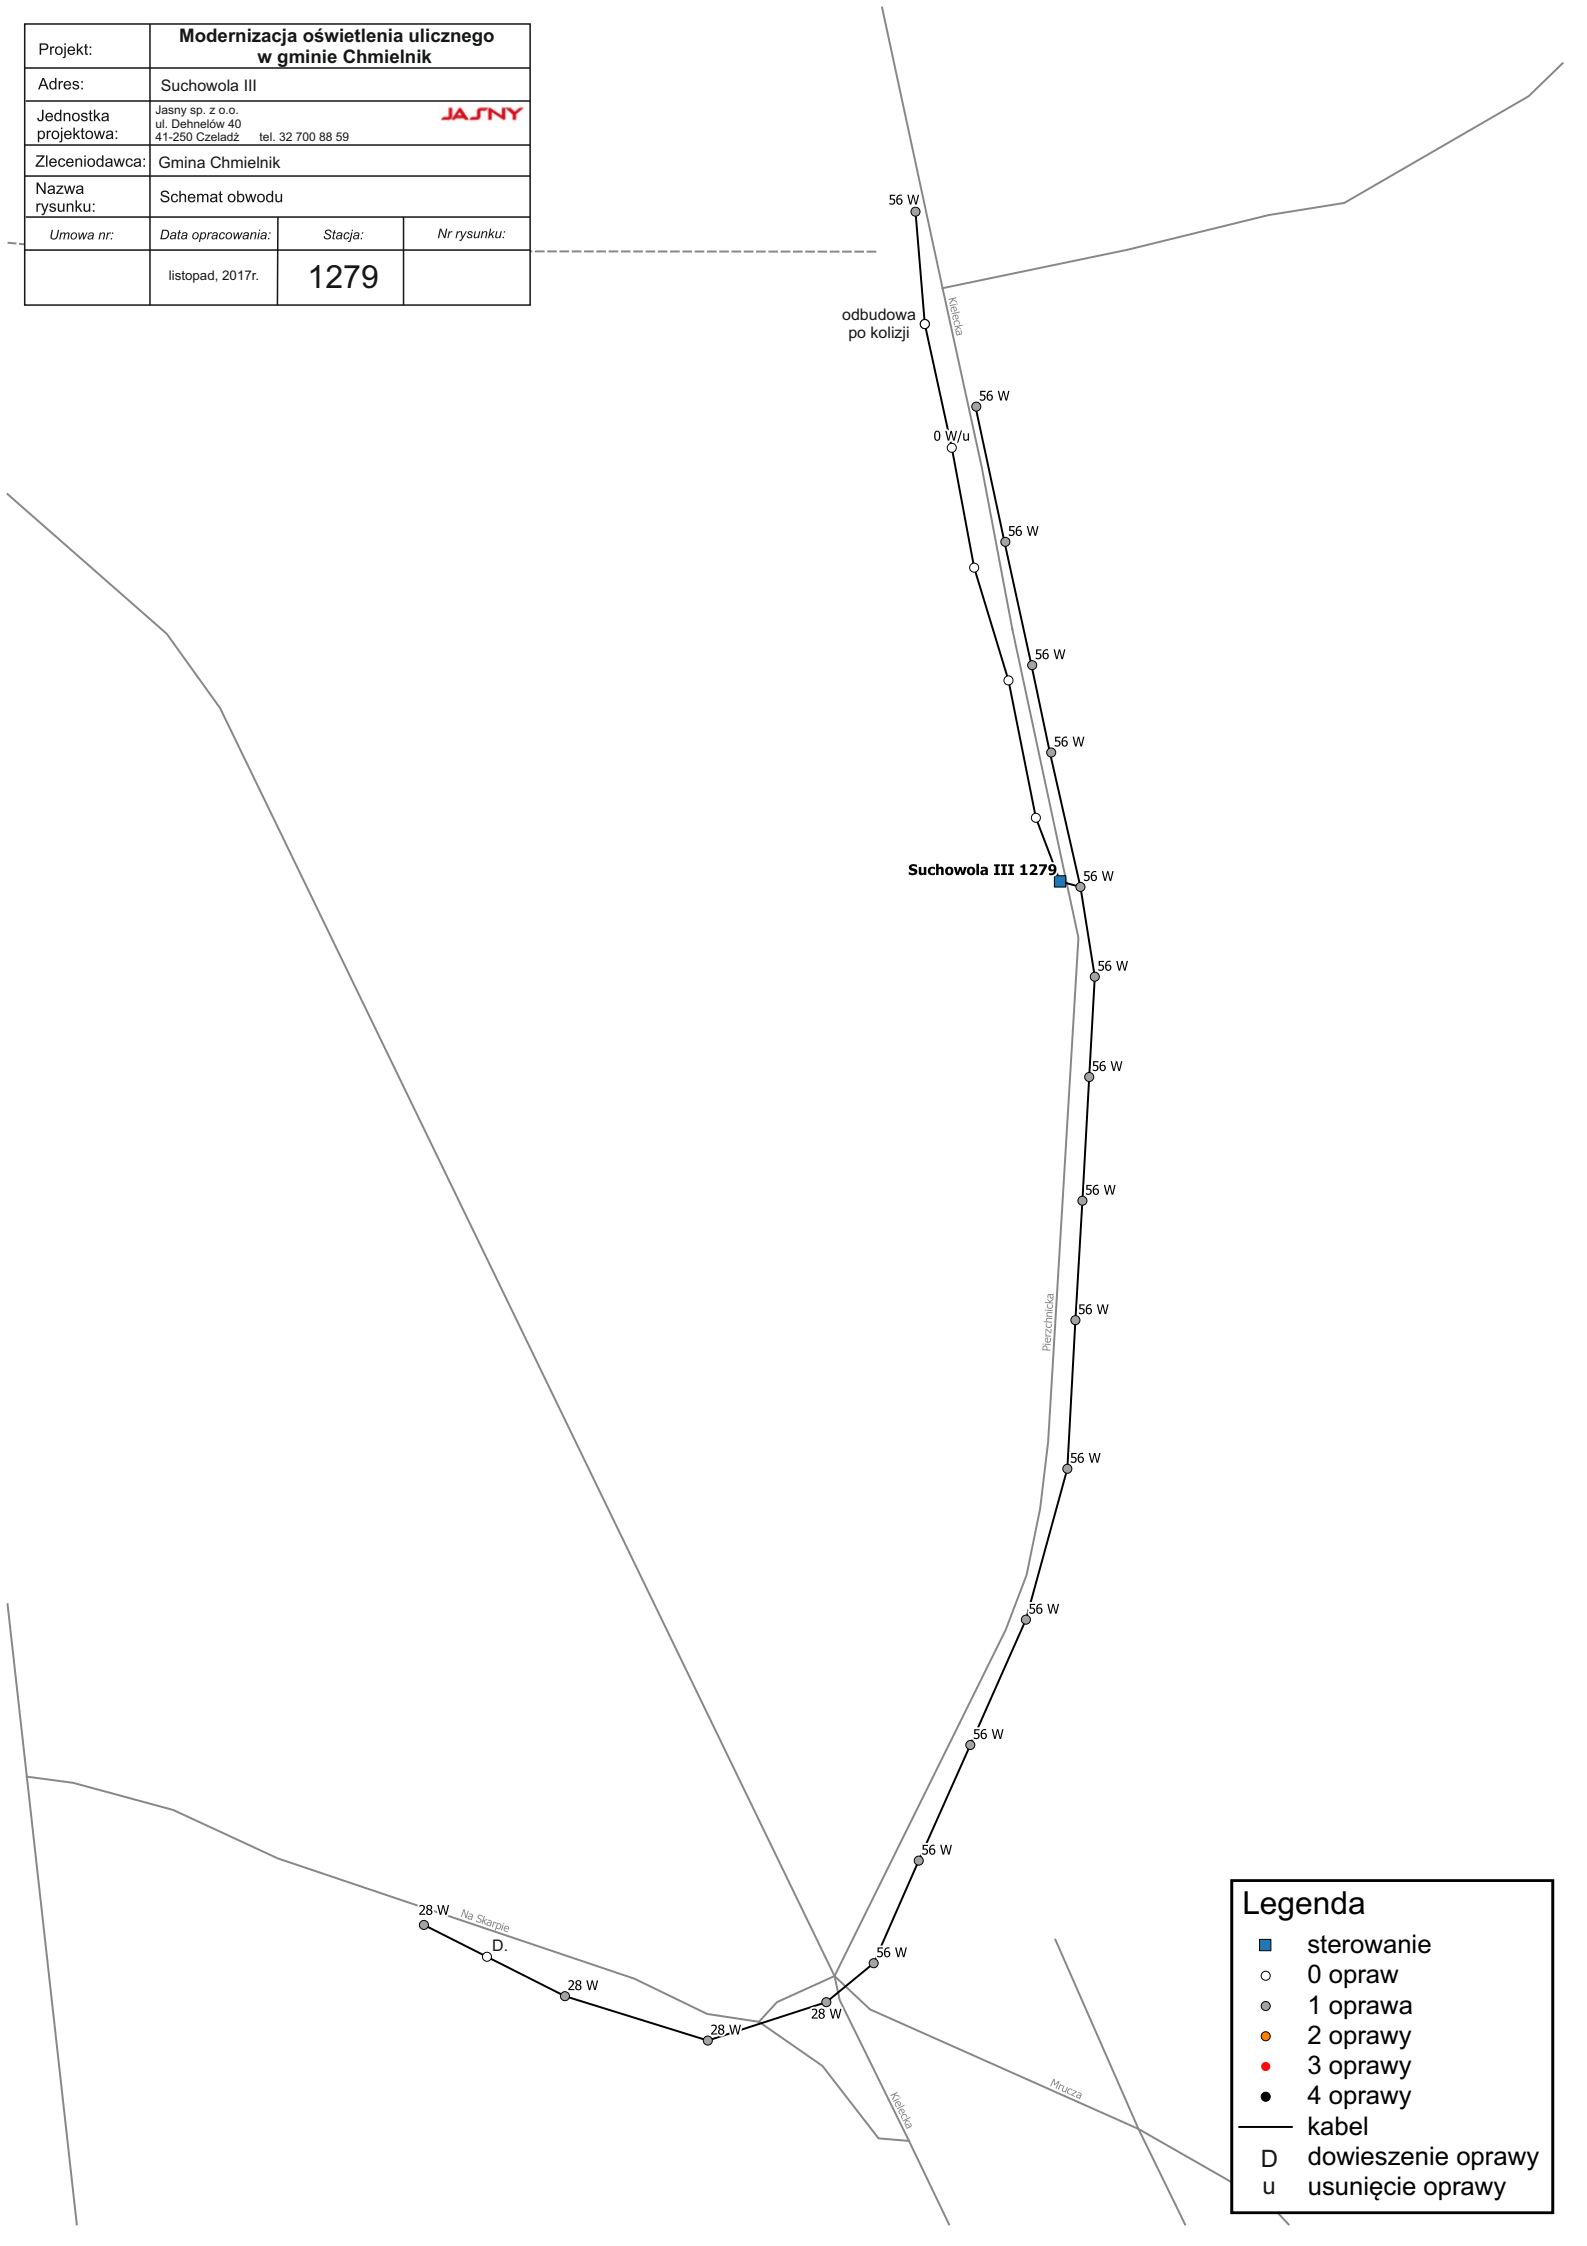

Legenda	
■	sterowanie
○	0 oprawa
◐	1 oprawa
◑	2 oprawy
◒	3 oprawy
◓	4 oprawy
—	kabel
D	dowieszenie oprawy
u	usunięcie oprawy




Projekt:	<b>Modernizacja oświetlenia ulicznego w gminie Chmielnik</b>		
Adres:	Suchowola Kolonia I		
Jednostka projektowa:	Jasny sp. z o.o. ul. Dehnelów 40 41-250 Czeladź tel. 32 700 88 59		<b>JASNY</b>
Zleceniodawca:	Gmina Chmielnik		
Nazwa rysunku:	Schemat obwodu		
Umowa nr:	Data opracowania:	Stacja:	Nr rysunku:
	listopad, 2017r.	<b>542</b>	

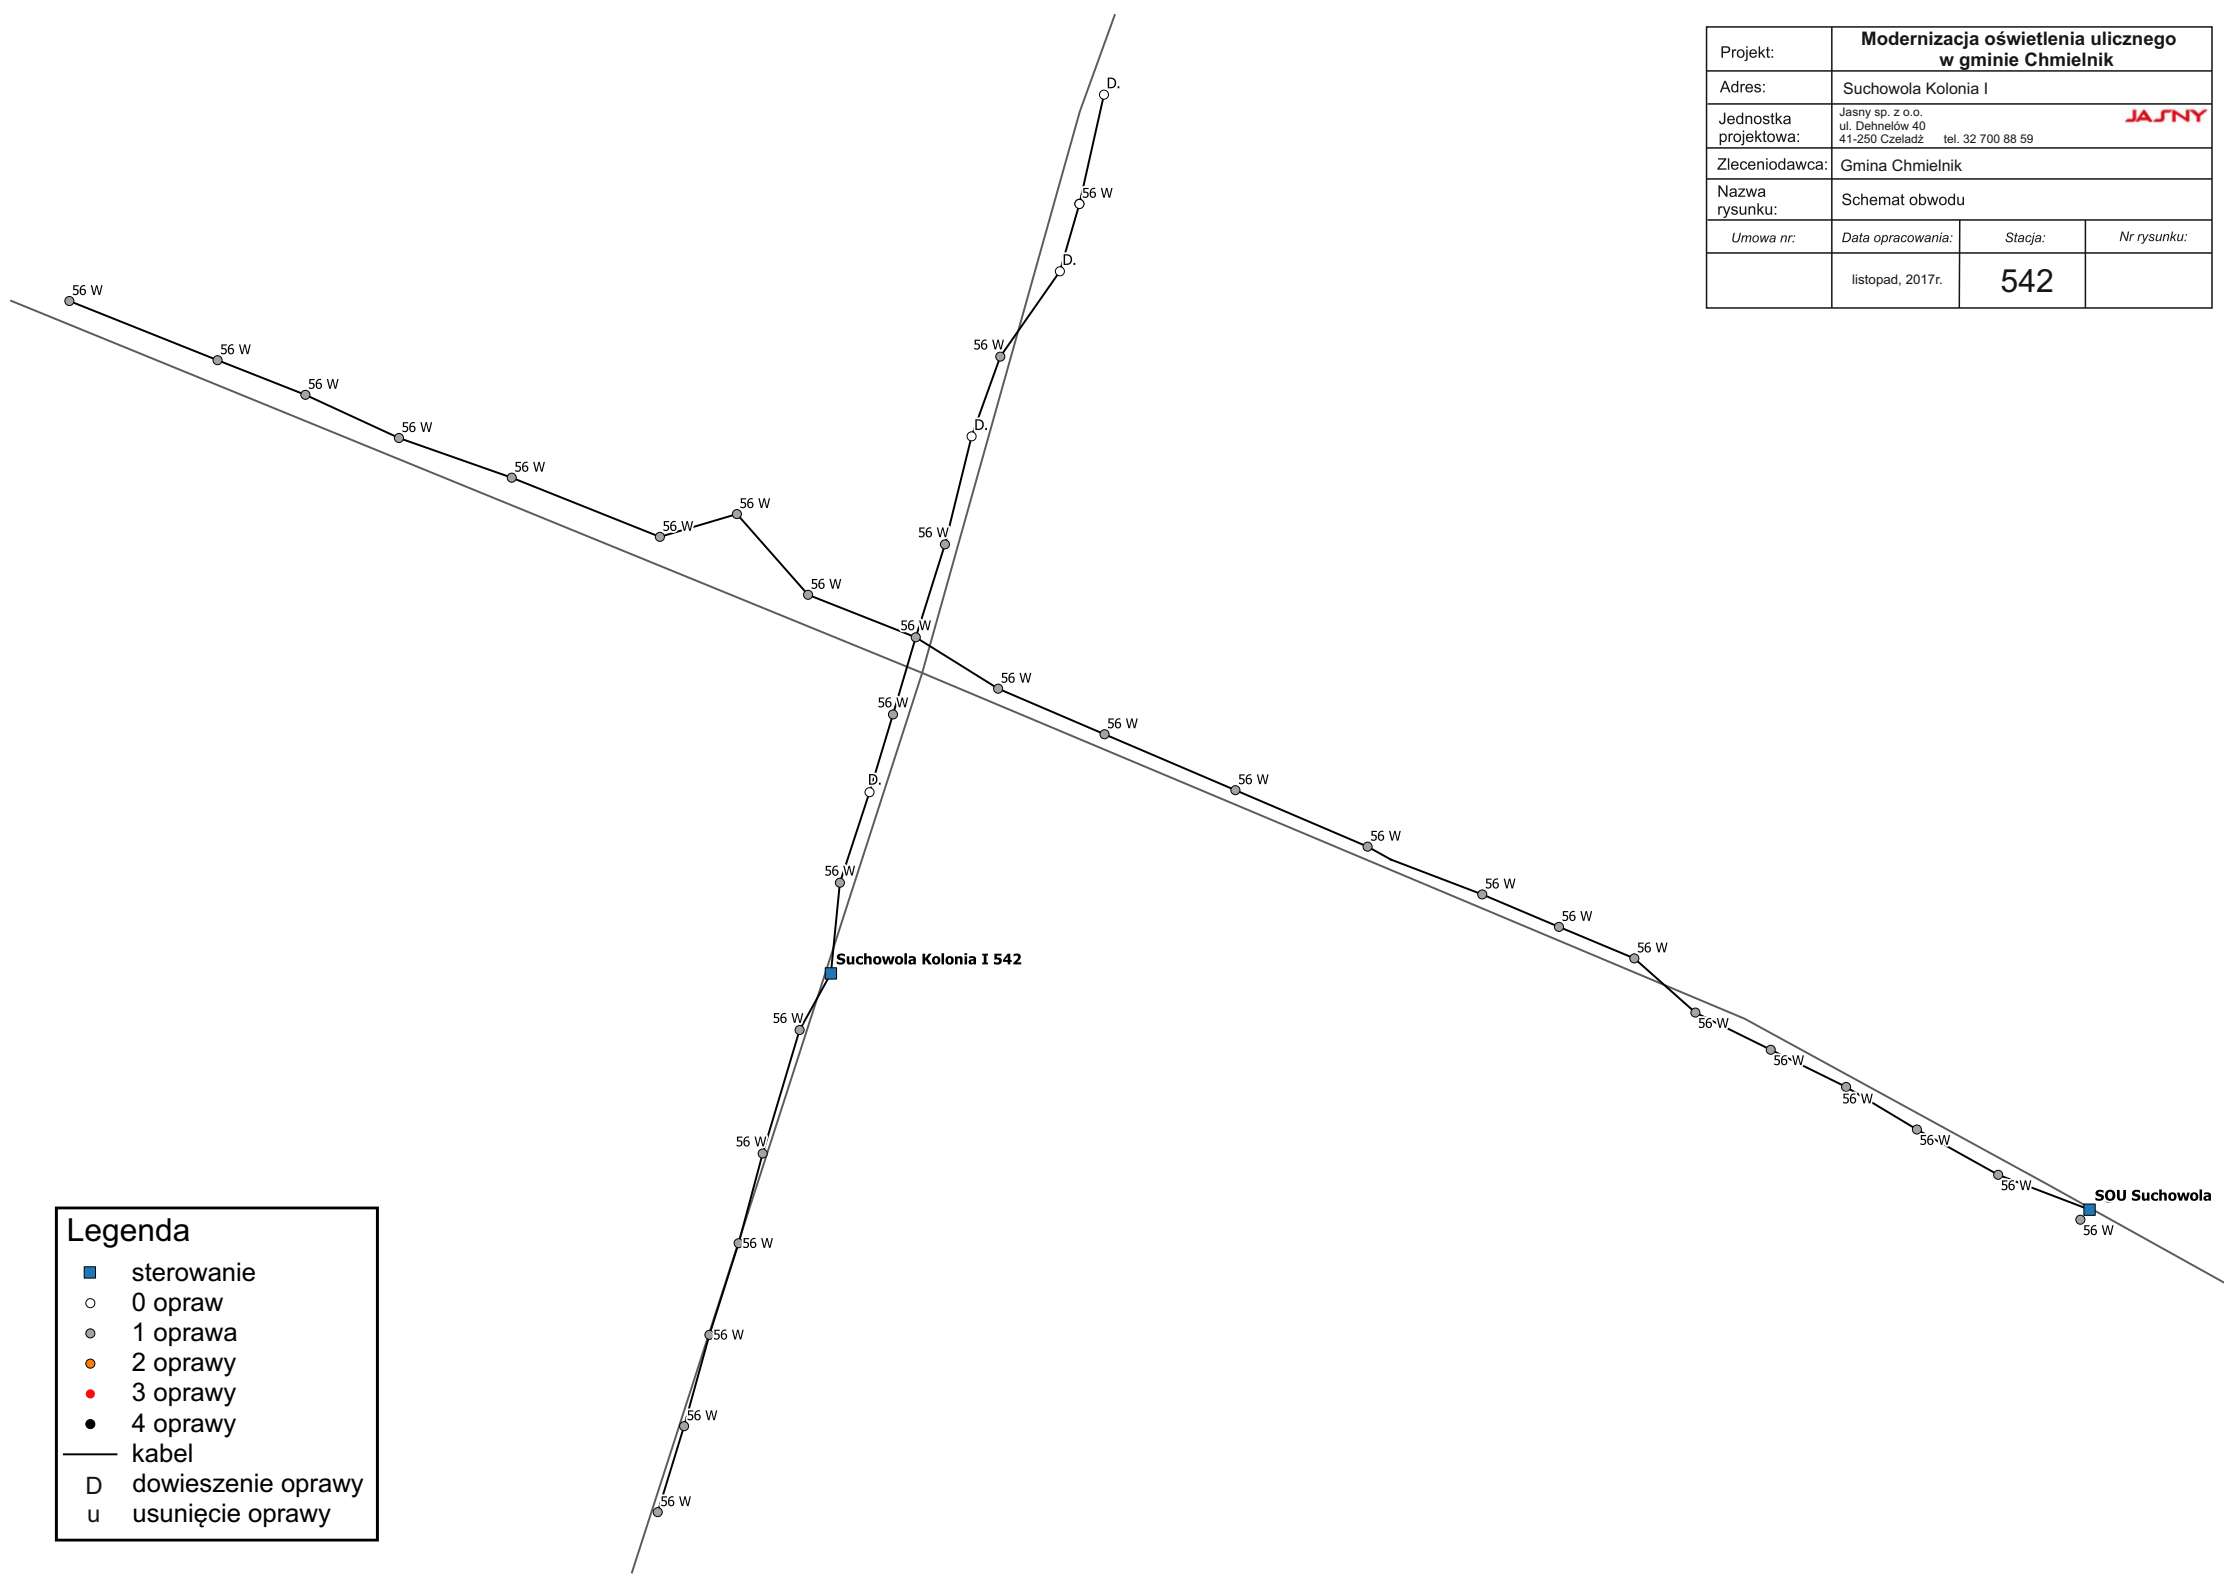

Legenda	
<span style="color: blue;">■</span>	sterowanie
<span style="color: gray;">○</span>	0 oprawy
<span style="color: gray;">●</span>	1 oprawa
<span style="color: orange;">●</span>	2 oprawy
<span style="color: red;">●</span>	3 oprawy
<span style="color: black;">●</span>	4 oprawy
—	kabel
D	dowieszenie oprawy
u	usunięcie oprawy


Projekt:	<b>Modernizacja oświetlenia ulicznego w gminie Chmielnik</b>		
Adres:	Suchowola Kolonia II		
Jednostka projektowa:	Jasny sp. z o.o. ul. Dehnelów 40 41-250 Czeladź tel. 32 700 88 59		<b>JASNY</b>
Zleceniodawca:	Gmina Chmielnik		
Nazwa rysunku:	Schemat obwodu		
Umowa nr:	Data opracowania:	Stacja:	Nr rysunku:
	listopad, 2017r.		

<b>Legenda</b>	
■	sterowanie
○	0 opraw
◐	1 oprawa
◑	2 oprawy
◒	3 oprawy
◓	4 oprawy
—	kabel
D	dowieszenie oprawy
u	usunięcie oprawy

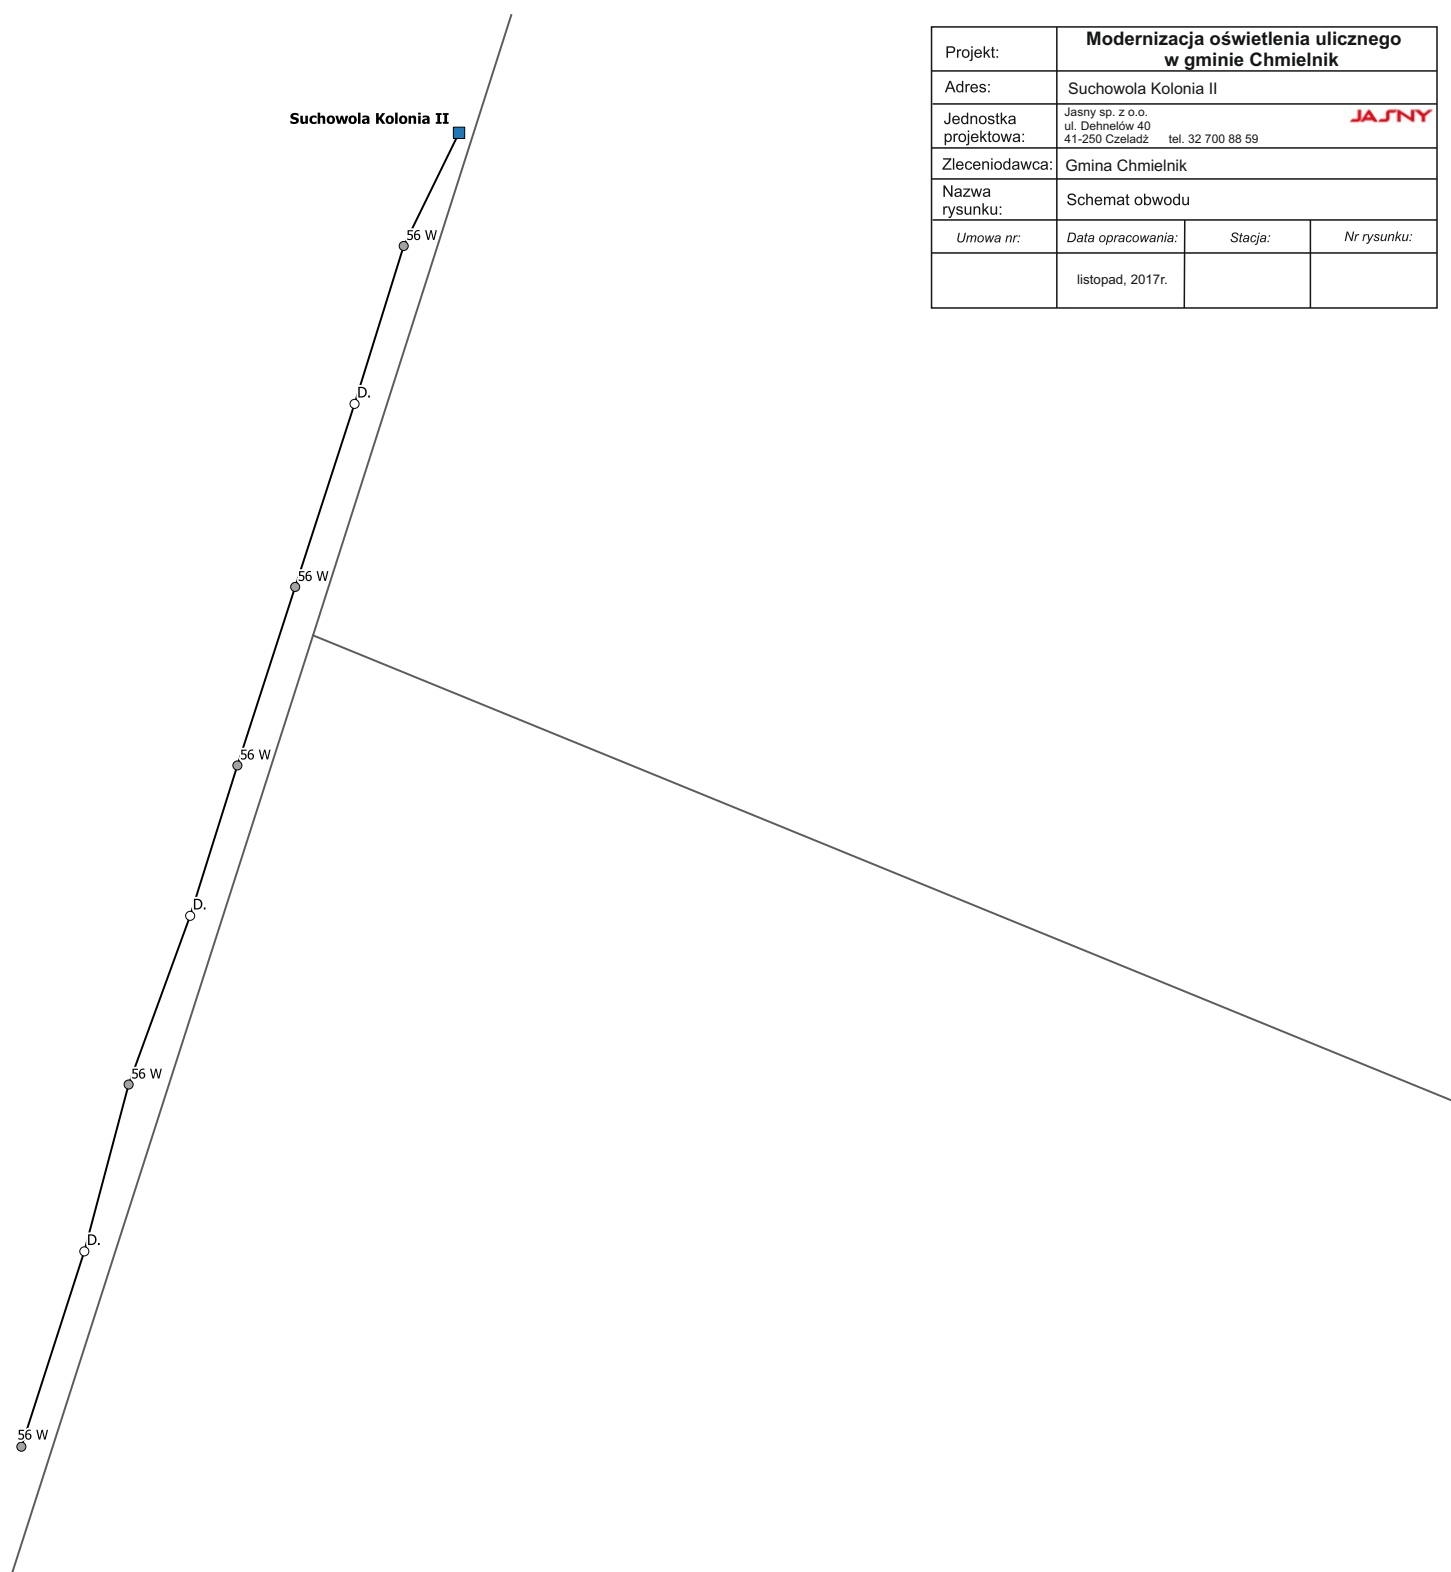






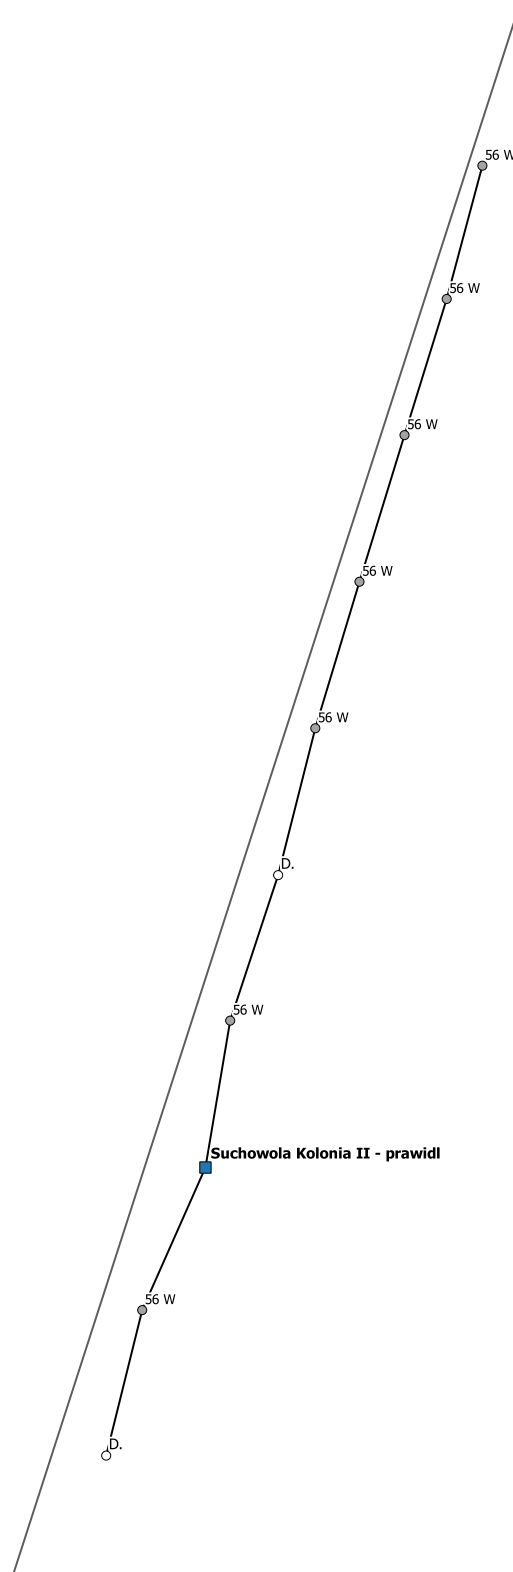


Projekt:	<b>Modernizacja oświetlenia ulicznego w gminie Chmielnik</b>		
Adres:	Suchowola Kolonia		
Jednostka projektowa:	Jasny sp. z o.o. ul. Dehnelów 40 41-250 Czeladź tel. 32 700 88 59		<b>JASNY</b>
Zleceniodawca:	Gmina Chmielnik		
Nazwa rysunku:	Schemat obwodu		
Umowa nr:	Data opracowania:	Stacja:	Nr rysunku:
	listopad, 2017r.		

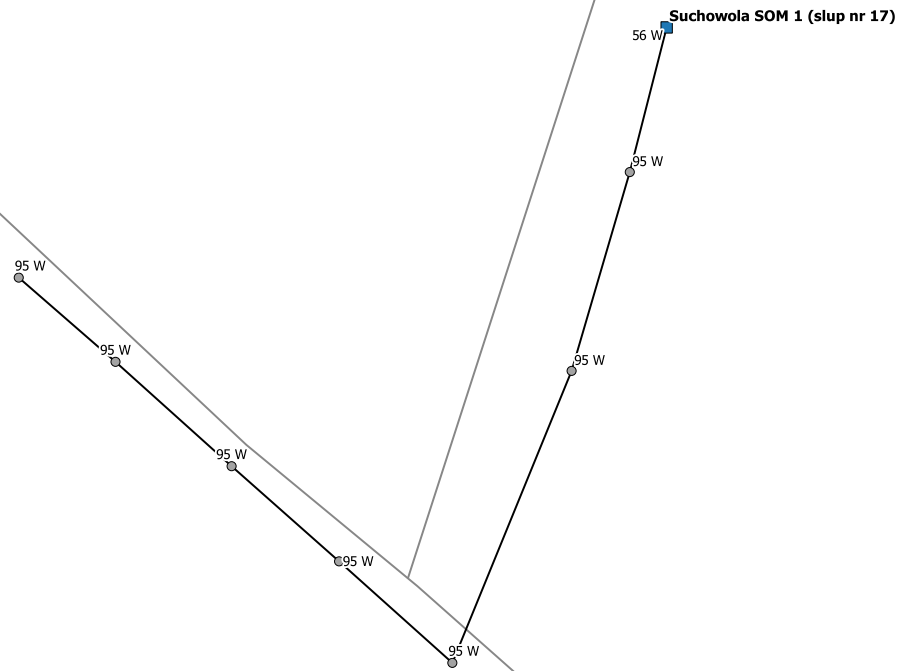Legenda	
■	sterowanie
○	0 opraw
◐	1 oprawa
◑	2 oprawy
●	3 oprawy
●	4 oprawy
—	kabel
D	dowieszenie oprawy
u	usunięcie oprawy




Projekt:	<b>Modernizacja oświetlenia ulicznego w gminie Chmielnik</b>		
Adres:	Suchowola SOM 1		
Jednostka projektowa:	Jasny sp. z o.o. ul. Dehnelów 40 41-250 Czeladź tel. 32 700 88 59		
Zleceniodawca:	Gmina Chmielnik		
Nazwa rysunku:	Schemat obwodu		
Umowa nr:	Data opracowania:	Stacja:	Nr rysunku:
	listopad, 2017r.		




Legenda	
	sterowanie
	0 opraw
	1 oprawa
	2 oprawy
	3 oprawy
	4 oprawy
	kabel
D	dowieszenie oprawy
u	usunięcie oprawy

Projekt:	<b>Modernizacja oświetlenia ulicznego w gminie Chmielnik</b>		
Adres:	Zrecze I		
Jednostka projektowa:	Jasny sp. z o.o. ul. Dehnelów 40 41-250 Czeladź tel. 32 700 88 59		<b>JASNY</b>
Zleceniodawca:	Gmina Chmielnik		
Nazwa rysunku:	Schemat obwodu		
Umowa nr:	Data opracowania:	Stacja:	Nr rysunku:
	listopad, 2017r.	<b>949</b>	

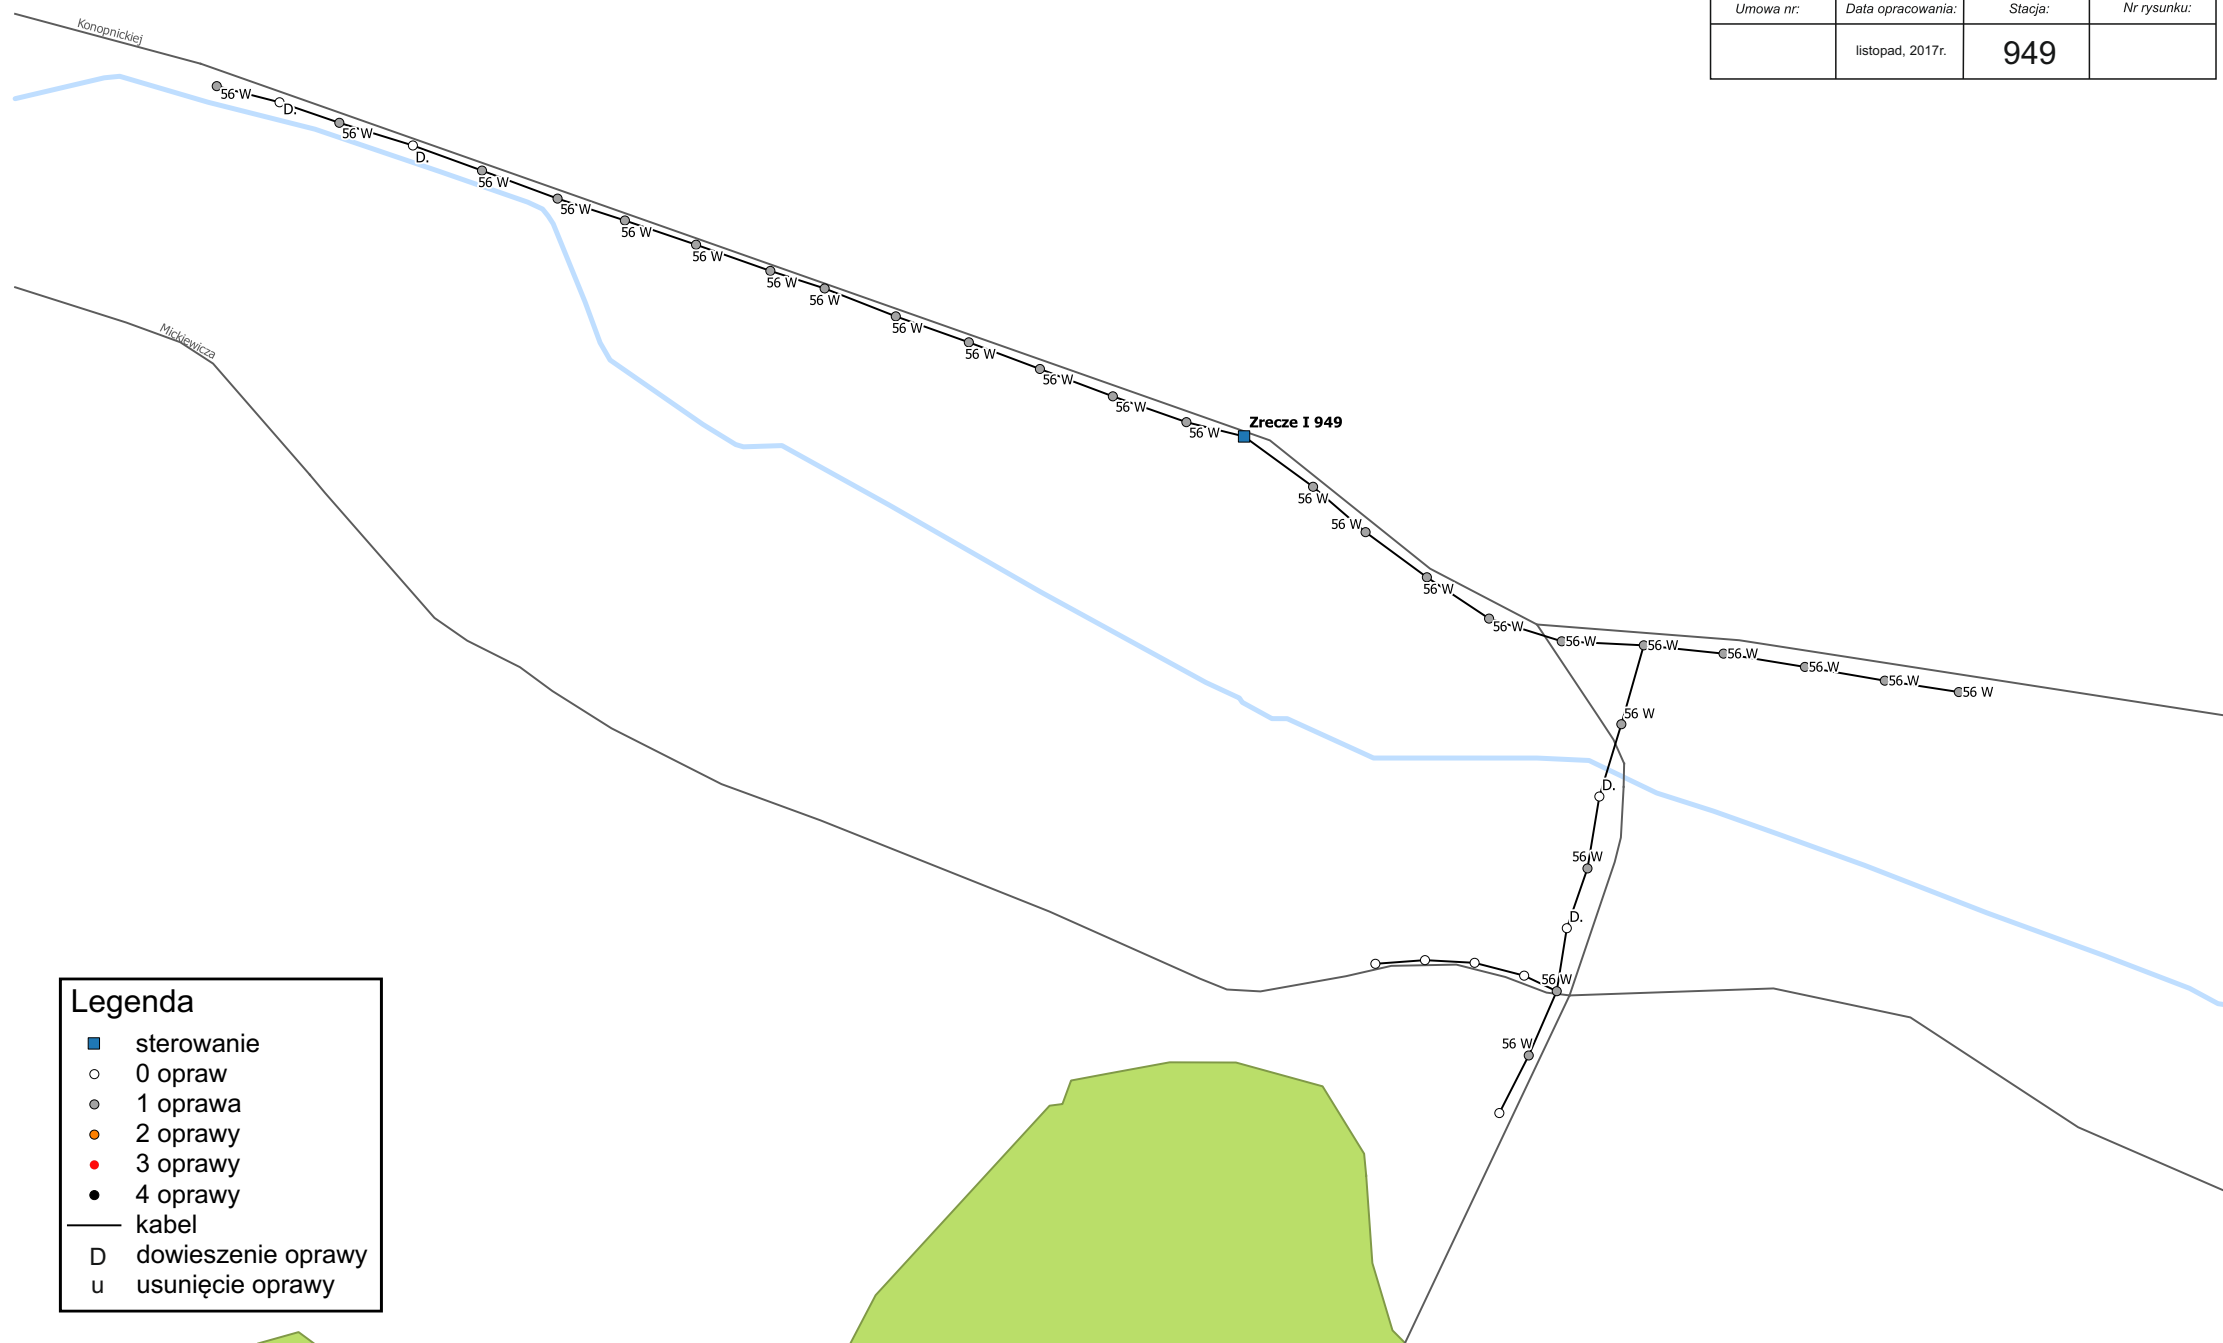


Legenda	
<span style="color: blue;">■</span>	sterowanie
<span style="color: grey;">○</span>	0 opraw
<span style="color: grey;">●</span>	1 oprawa
<span style="color: orange;">●</span>	2 oprawy
<span style="color: red;">●</span>	3 oprawy
<span style="color: black;">●</span>	4 oprawy
—	kabel
D	dowieszenie oprawy
u	usunięcie oprawy

Projekt:	<b>Modernizacja oświetlenia ulicznego w gminie Chmielnik</b>		
Adres:	Zrecze II		
Jednostka projektowa:	Jasny sp. z o.o. ul. Dehnelów 40 41-250 Czeladź tel. 32 700 88 59		<b>JASNY</b>
Zleceniodawca:	Gmina Chmielnik		
Nazwa rysunku:	Schemat obwodu		
Umowa nr:	Data opracowania:	Stacja:	Nr rysunku:
	listopad, 2017r.	<b>1047</b>	

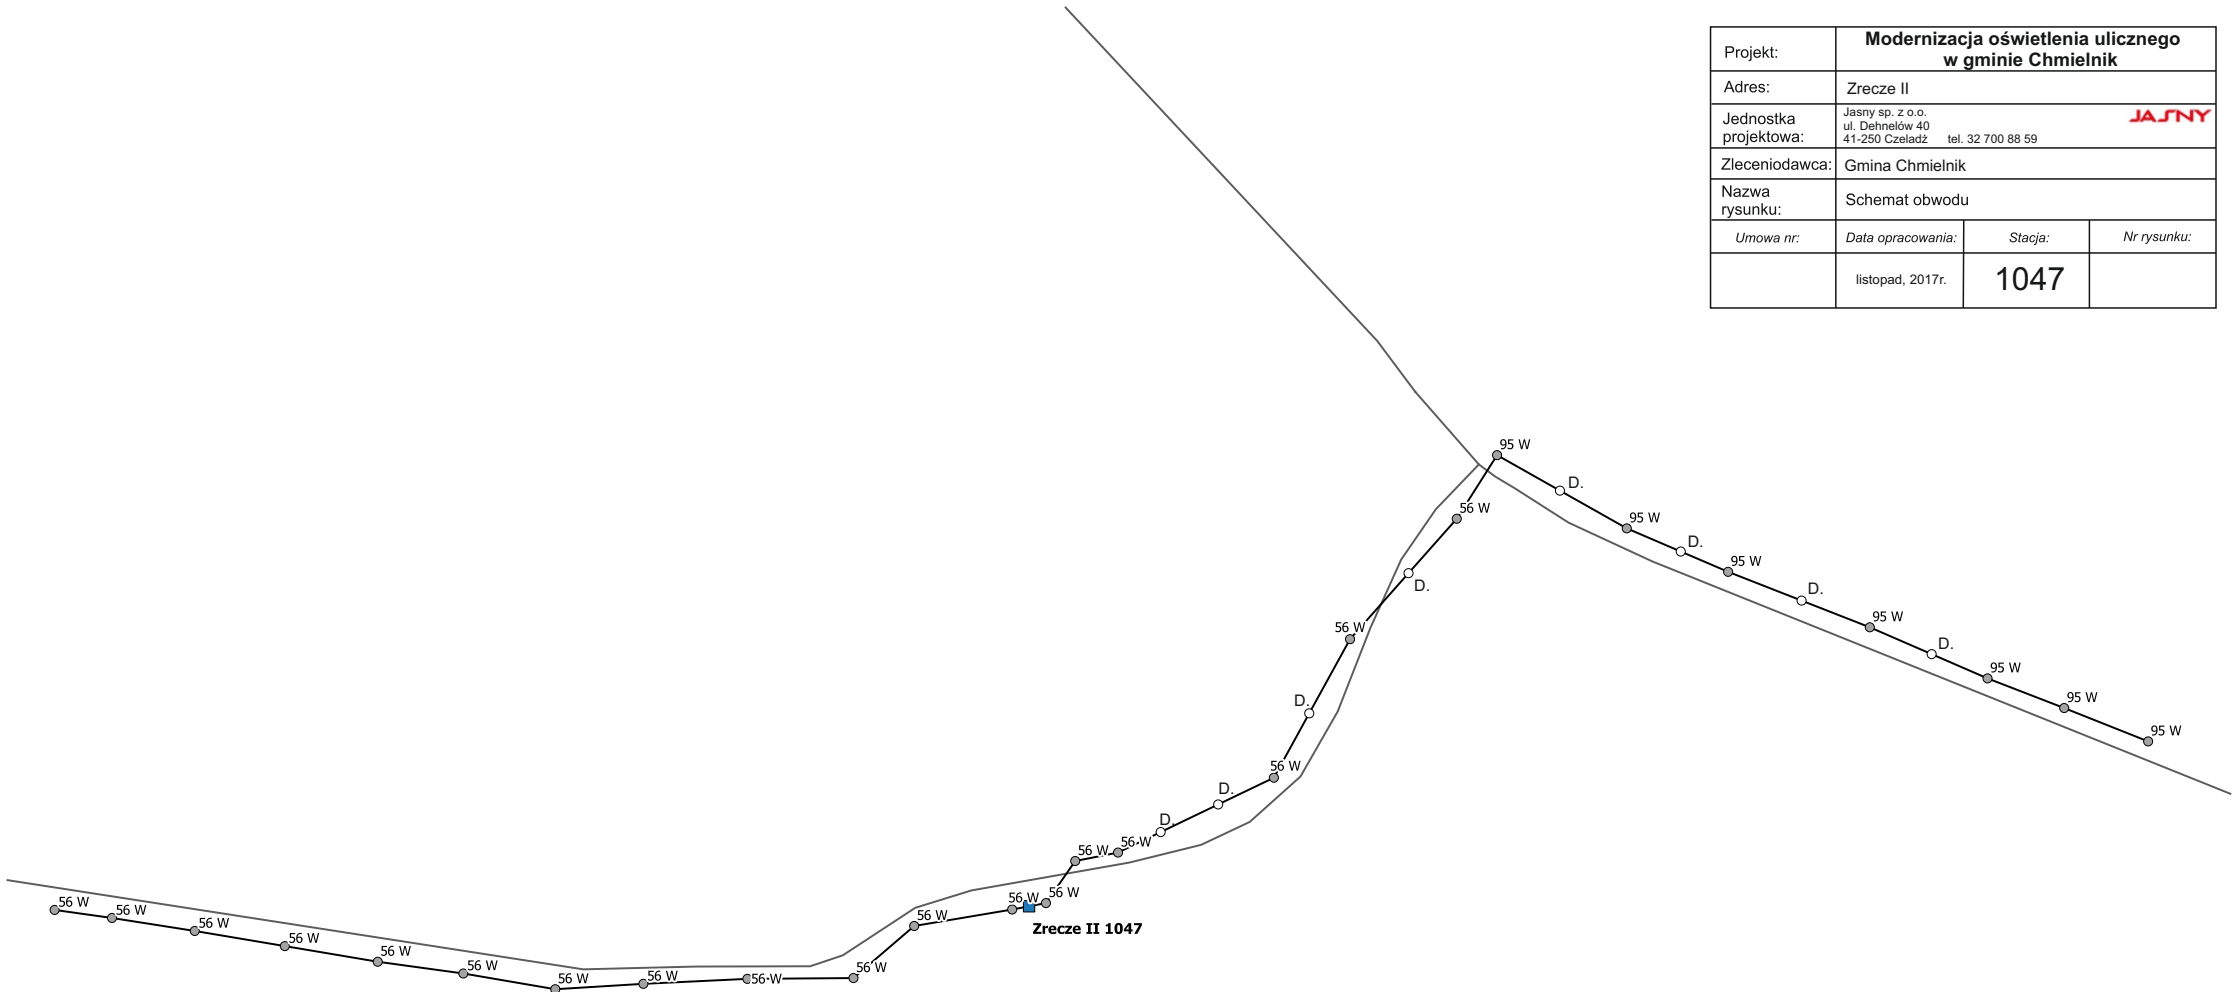


Legenda	
<span style="color: blue;">■</span>	sterowanie
<span style="color: white;">○</span>	0 opraw
<span style="color: lightgrey;">●</span>	1 oprawa
<span style="color: orange;">●</span>	2 oprawy
<span style="color: red;">●</span>	3 oprawy
<span style="color: black;">●</span>	4 oprawy
—	kabel
D	dowieszenie oprawy
u	usunięcie oprawy

Projekt:	<b>Modernizacja oświetlenia ulicznego w gminie Chmielnik</b>		
Adres:	Zrecze III		
Jednostka projektowa:	Jasny sp. z o.o. ul. Dehnelów 40 41-250 Czeladź tel. 32 700 88 59		<b>JASNY</b>
Zleceniodawca:	Gmina Chmielnik		
Nazwa rysunku:	Schemat obwodu		
Umowa nr:	Data opracowania:	Stacja:	Nr rysunku:
	listopad, 2017r.	<b>1048</b>	

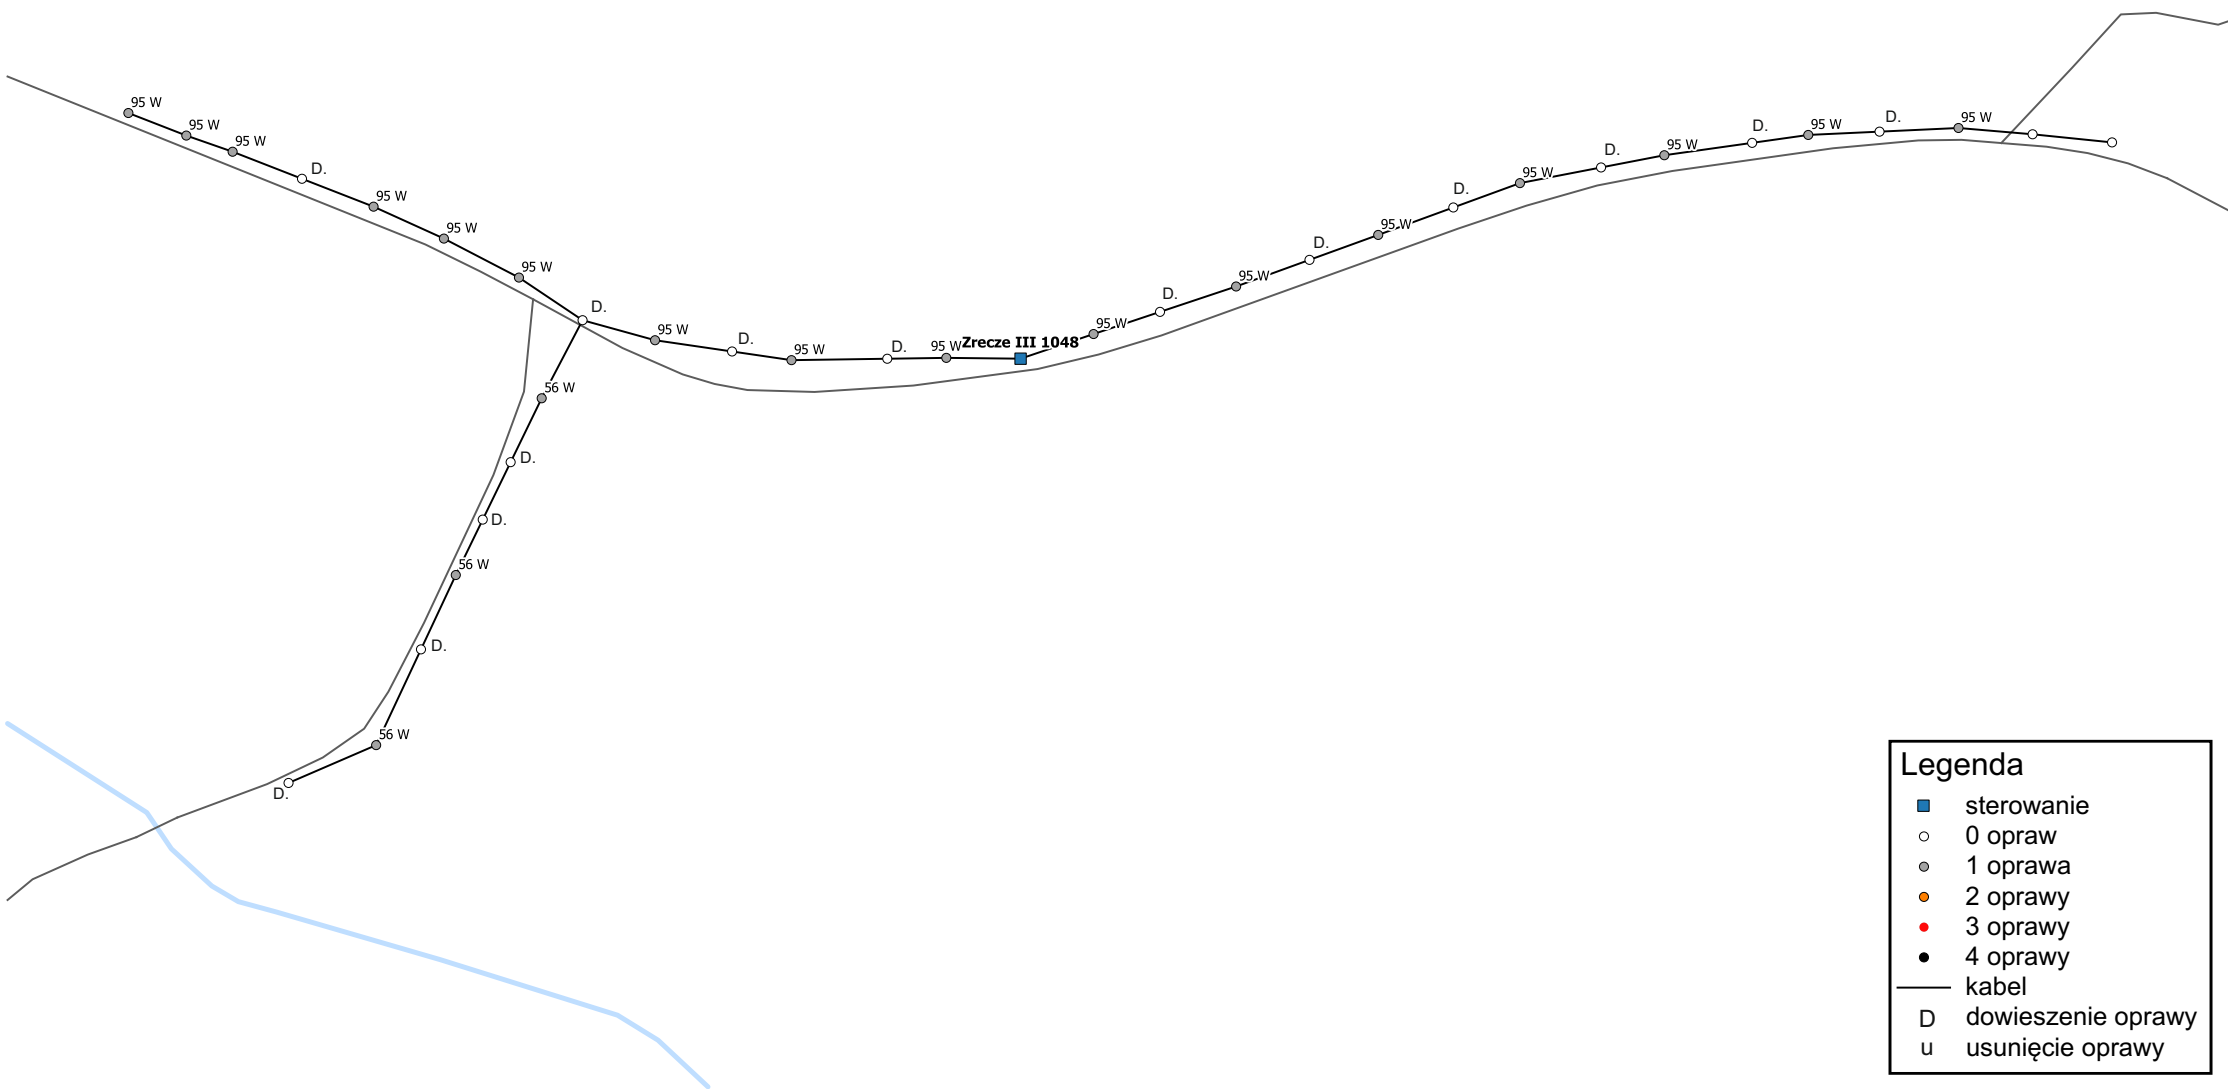

Legenda	
<span style="color: blue;">■</span>	sterowanie
<span style="color: grey;">○</span>	0 oprawy
<span style="color: grey;">●</span>	1 oprawa
<span style="color: orange;">●</span>	2 oprawy
<span style="color: red;">●</span>	3 oprawy
<span style="color: black;">●</span>	4 oprawy
—	kabel
D.	dowieszenie oprawy
u	usunięcie oprawy

Projekt:	<b>Modernizacja oświetlenia ulicznego w gminie Chmielnik</b>		
Adres:	Zrecze IV		
Jednostka projektowa:	Jasny sp. z o.o. ul. Dehnelów 40 41-250 Czeladź tel. 32 700 88 59		<b>JASNY</b>
Zleceniodawca:	Gmina Chmielnik		
Nazwa rysunku:	Schemat obwodu		
<i>Umowa nr:</i>	<i>Data opracowania:</i>	<i>Stacja:</i>	<i>Nr rysunku:</i>
	listopad, 2017r.		

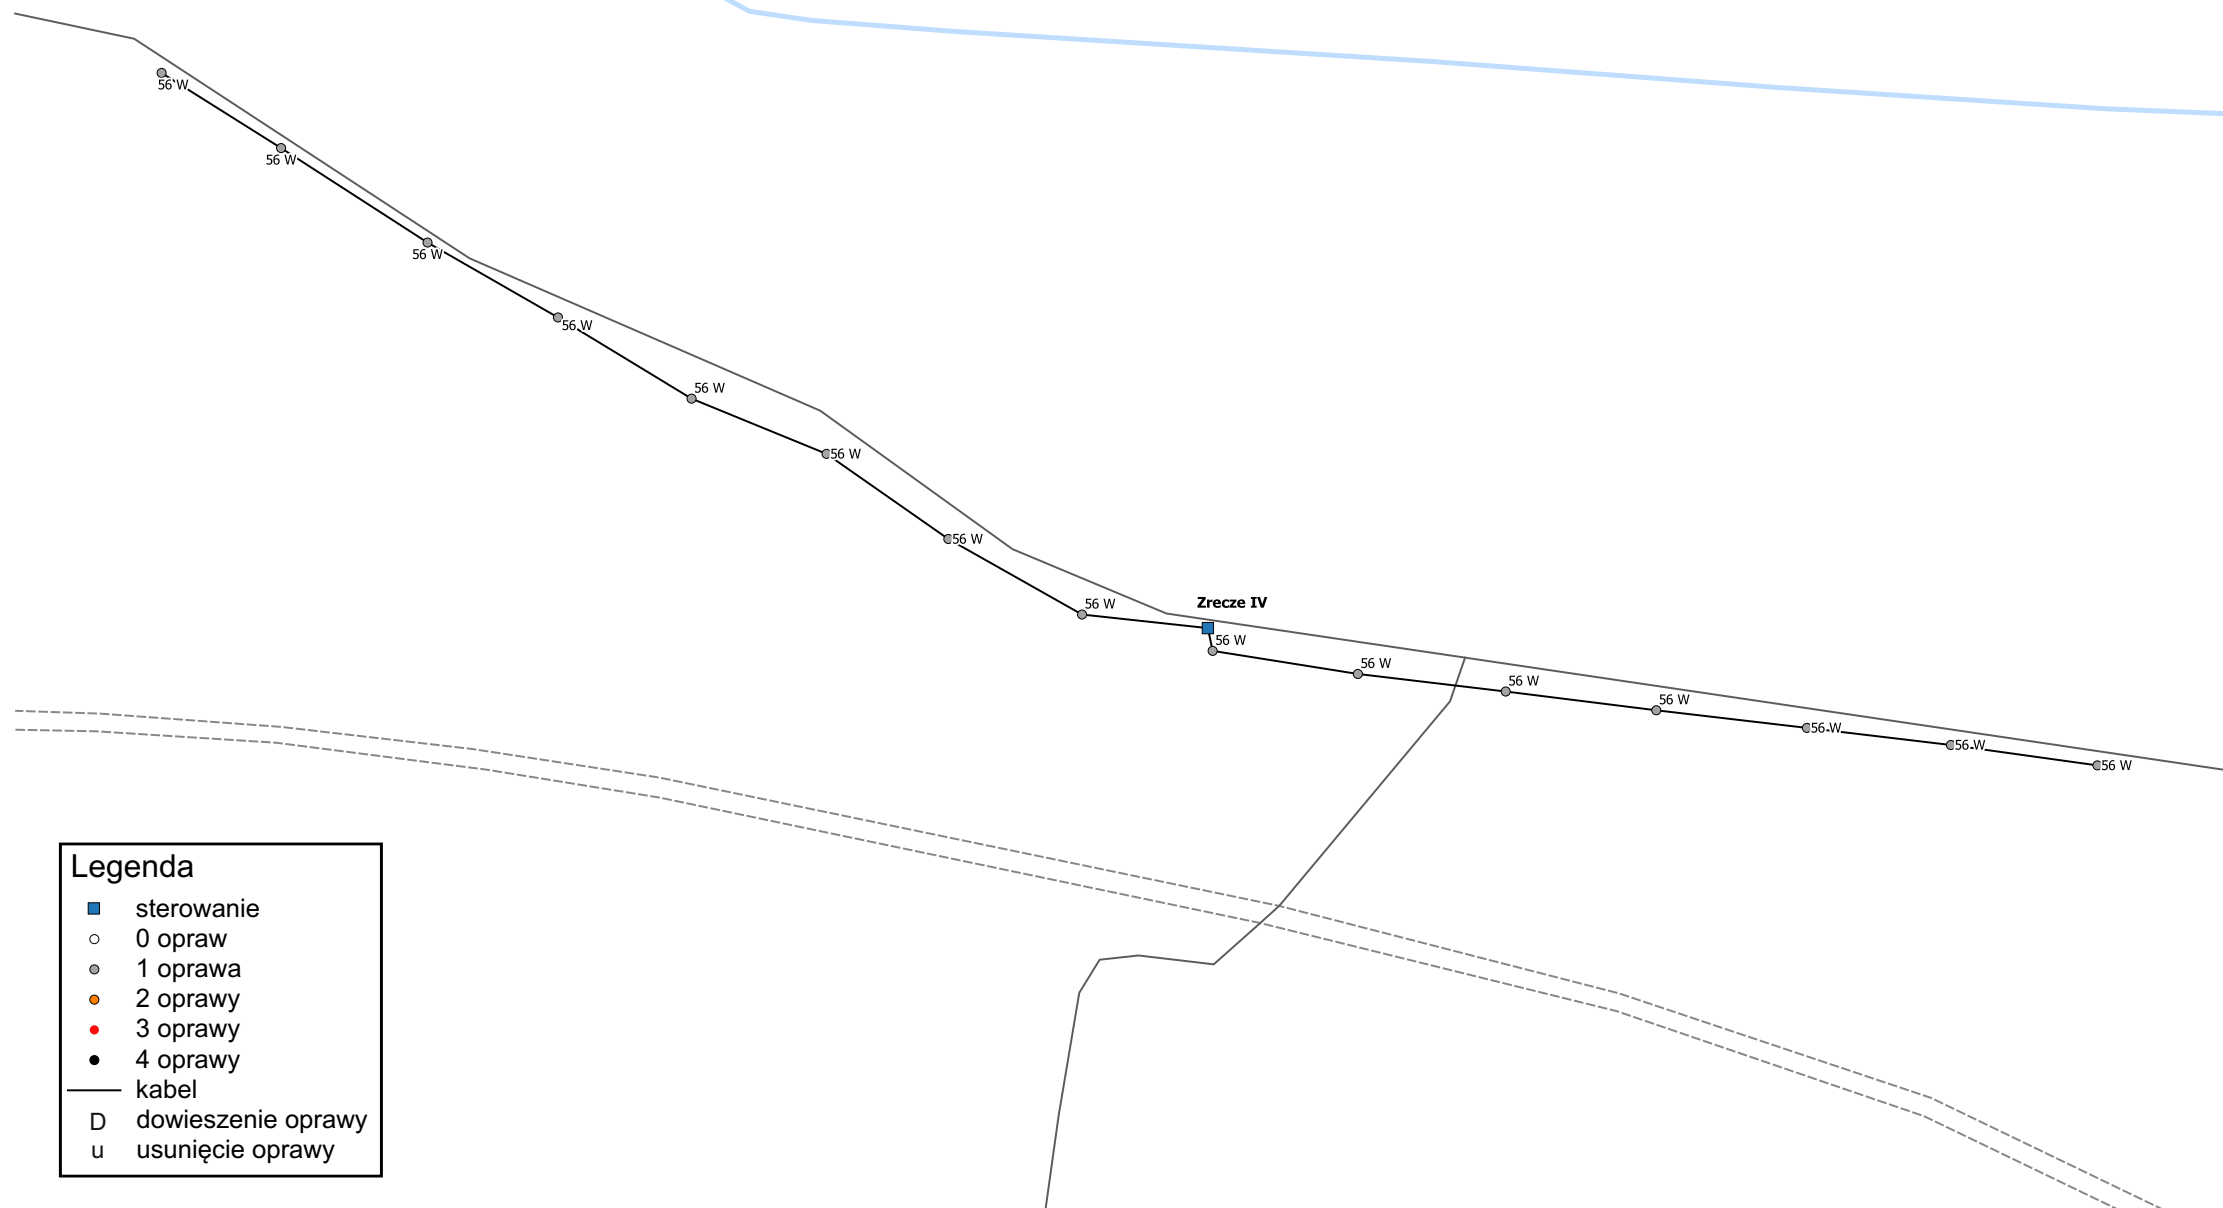

Legenda	
<span style="color: blue;">■</span>	sterowanie
<span style="color: grey;">○</span>	0 opraw
<span style="color: grey;">●</span>	1 oprawa
<span style="color: orange;">●</span>	2 oprawy
<span style="color: red;">●</span>	3 oprawy
<span style="color: black;">●</span>	4 oprawy
—	kabel
D	dowieszenie oprawy
u	usunięcie oprawy