


PRZEKRÓJ POPRZECZNY CHODNIKA

Skala 1 : 20

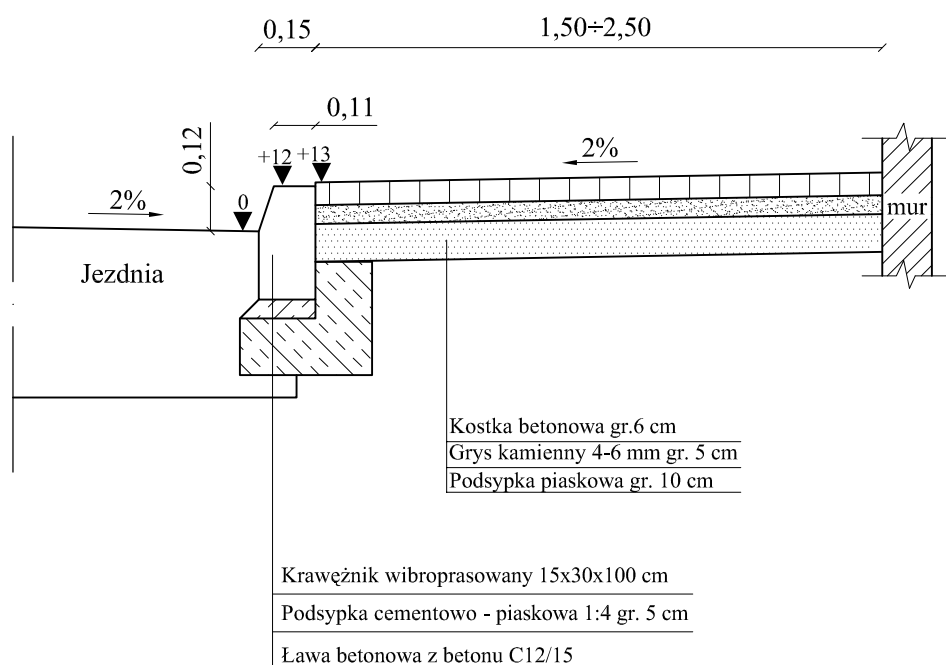

Inwestor: Gmina Chmielnik Plac Kościuszki 7 26-020 Chmielnik	Remont drogi gminnej nr 316001T ulicy Bednarskiej od km 0+040 do km 0+146		Branża drogowa	
			Skala 1 : 20	
Opracował	inż. Grzegorz Paw	Nr uprawnień	Nr rysunku	4
			Data	Podpis
Projektant	Eugeniusz Witek	WZDP-11b-2001/ upr.54/67	11.04.2018	
Nazwa rysunku	Przekrój poprzeczny chodnika			