PRZEKRÓJ POPRZECZNY CHODNIKA

Skala 1 : 20

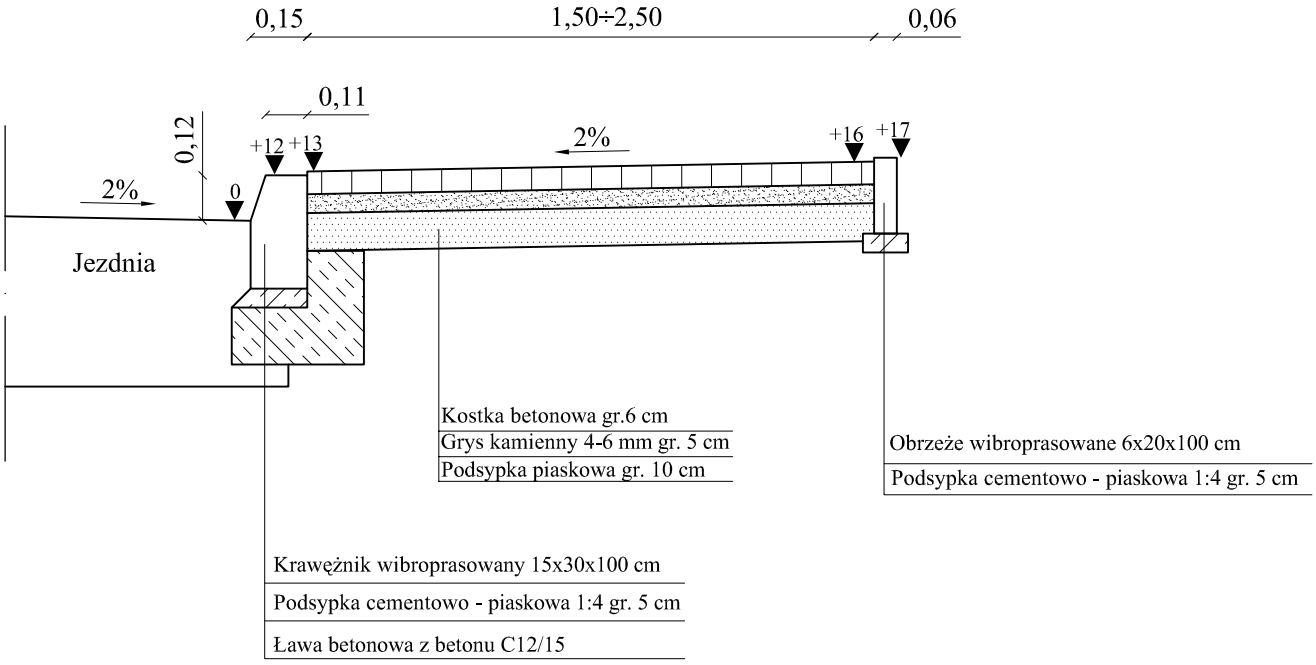

Inwestor: Gmina Chmielnik Plac Kościuszki 7 26-020 Chmielnik	Remont drogi gminnej nr 316001T ulicy Bednarskiej od km 0+040 do km 0+146		Branża drogowa	
			Skala 1 : 20	
			Nr rysunku	**5**
	Imię i nazwisko	Nr uprawnień	Data	Podpis
Opracował	inż. Grzegorz Paw		11.04.2018	
Projektant	Eugeniusz Witek	WZDP-11b-2001/ upr.54/67	11.04.2018	
Nazwa rysunku	Przekrój poprzeczny chodnika			