


PRZEKRÓJ NORMALNO-KONSTRUKCYJNY CHODNIKA I JEZDNI od km 0+000 do km 0+312

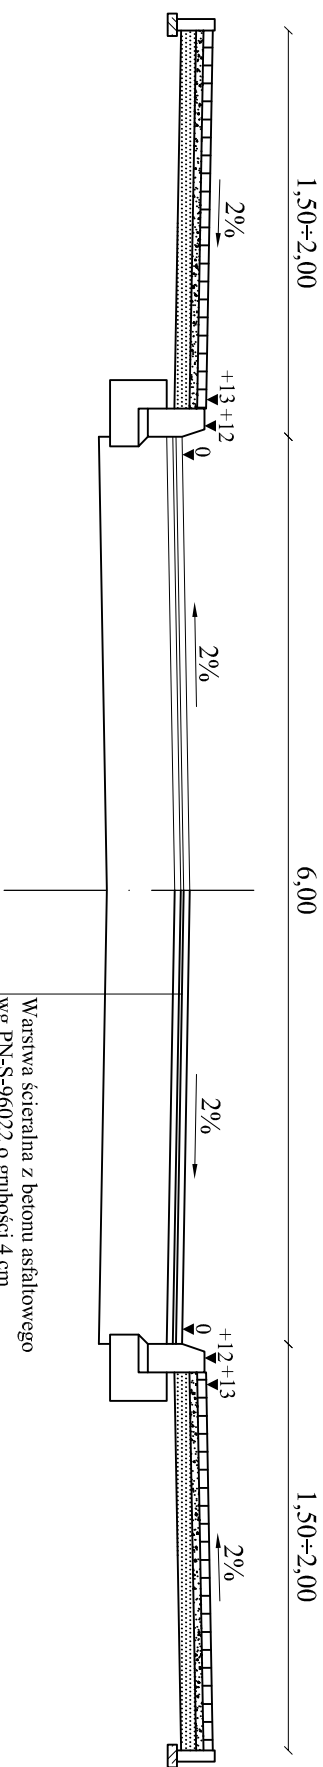

Warstwa ścierna z betonu asfaltowego
wg PN-S-96022 o grubości 4 cm
Warstwa profilowa z betonu asfaltowego w ilości 75 kg/m²
wg PN-S-96022 (PN-74-S-96022)
Zniszczona nawierzchnia asfaltowa

| | | | |
|---|--|----------------|----------|
| Inwestor: Gmina Chmielnik Plac Kościuszki 7 26-020 Chmielnik | Remont drogi gminnej nr 316002T ulicy Ciechej od km 0+000 do km 0+312 | Branża drogowa | |
| | | Skala 1 : 50 | |
| Opracował inż. Grzegorz Paw | Imię i nazwisko | Nr rysunku | 2 |
| | | Data | Podpis |
| Projektant Eugeniusz Witek | WZDP-11b-2001/ upr.:54/67 | 11.04.2018 | |
| Nazwa rysunku | Przekrój normalno-konstrukcyjny chodnika i jezdni | | |