


SZCZEGÓŁ ZJAZDU


PODZIAŁKA 1 : 40

PRZEKRÓJ B - B

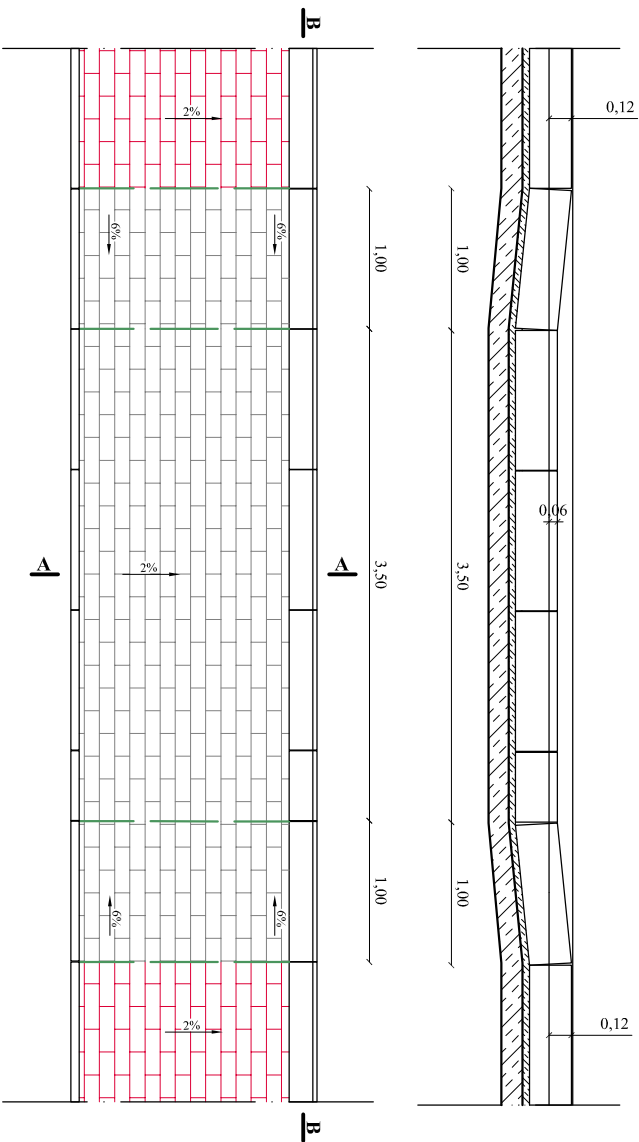


PODZIAŁKA 1 : 20

PRZEKRÓJ A - A

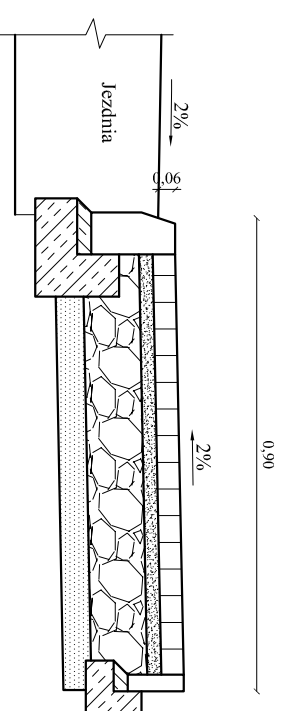

Konstrukcja chodnika na zjazdach:

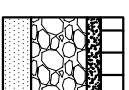


Kostka betonowa gr. 6 cm
 Gryś karnelony 4-6 mm gr. 5 cm
 Podbudowa z kruszywa łamanego gr. 20 cm
 Podsyпка piaskowa gr. 10 cm


SZCZEGÓŁY KONSTRUKCYJNE

SZCZEGÓŁ KRAWĘŻNIKA

SZCZEGÓŁ OBRZEŻA NA ZJAZDACH

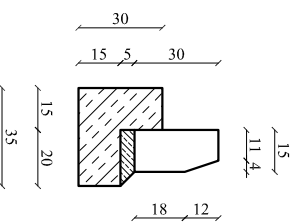

Krawężnik wibroprasowany 15x30x100
 Podsyпка cementowo - piaskowa 1:4 gr. 5 cm
 Ława betonowa z betonu C12/15

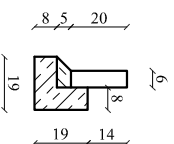

Obrzeże wibroprasowane 6x20x100
 Podsyпка cementowo - piaskowa 1:4 gr. 5 cm
 Ława betonowa z betonu C12/15

Inwestor:	Remont drogi gminnej nr 316009T ulicy Małej od km 0+000 do km 0+134		Branża drogowa	
	Gmina Chmielnik Plac Kosciuszki 7 26-020 Chmielnik		Skala 1 : 40 Nr rysunku 3	
Projektant	Imię i nazwisko	Nr uprawnień	Data	Podpis
Opracował	inż. Grzegorz Paw		11.04.2018	
Nazwa rysunku	Przekrój poprzeczny zjazdu, szczegóły konstrukcyjne			