



# PRZEKRÓJ POPRZECZNY CHODNIKA

Skala 1 : 20

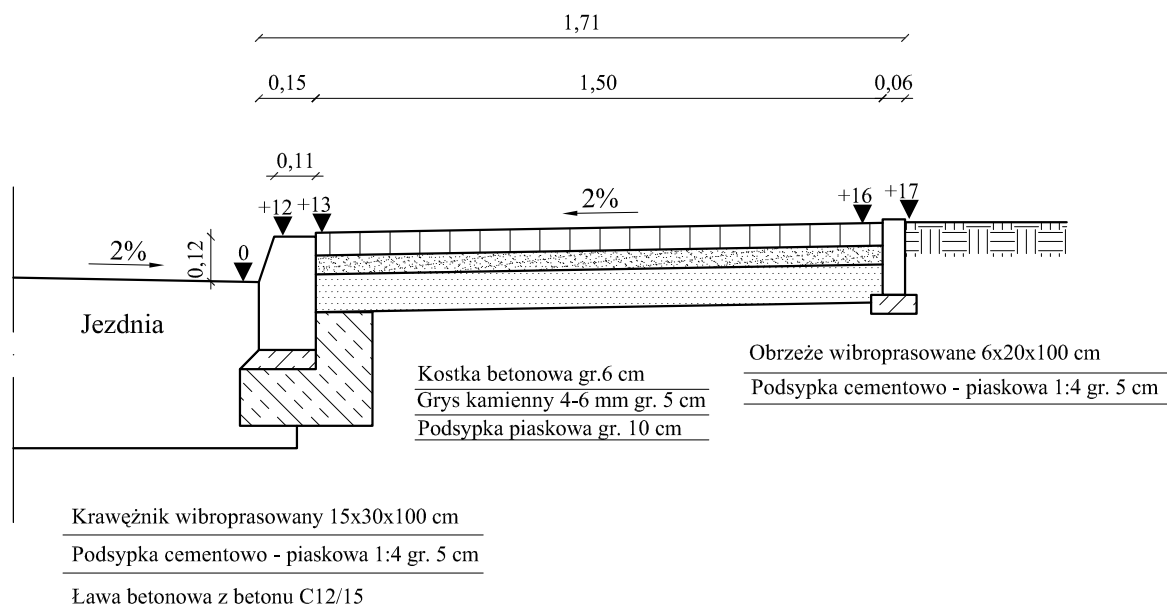


## SZCZEGÓŁY KONSTRUKCYJNE

### SZCZEGÓŁ KRAWĘŻNIKA

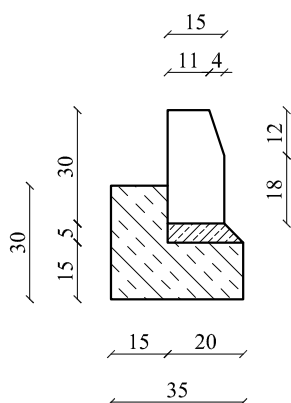

Krawężnik wibroprasowany 15x30x100  
Podsypka cementowo - piaskowa 1:4 gr. 5 cm  
Ława betonowa z betonu C12/15

### SZCZEGÓŁ OBRZEŻA NA CHODNIKACH

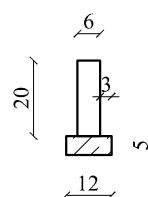

Obrzeże wibroprasowane 6x20x100  
Podsypka cementowo - piaskowa 1:4 gr. 5 cm  
Ława betonowa z betonu C12/15

Inwestor: Gmina Chmielnik Plac Kościuszki 7 26-020 Chmielnik	Remont drogi gminnej nr 316009T ulicy Małej od km 0+000 do km 0+134	Branża drogowa		
		Skala 1 : 40		
Projektant Eugeniusz Witek	Nr uprawnień WZDP-11b-2001/ upr.54/67	Nr rysunku	<b>4</b>	
		Imię i nazwisko	Data	Podpis
Opracował inż. Grzegorz Paw		11.04.2018		
Nazwa rysunku	Przekrój poprzeczny zjazdu, szczegóły konstrukcyjne			