


PRZEKRÓJ KONSTRUKCYJNY NAWIERZCHNI

od km 0+000 do km 0+083

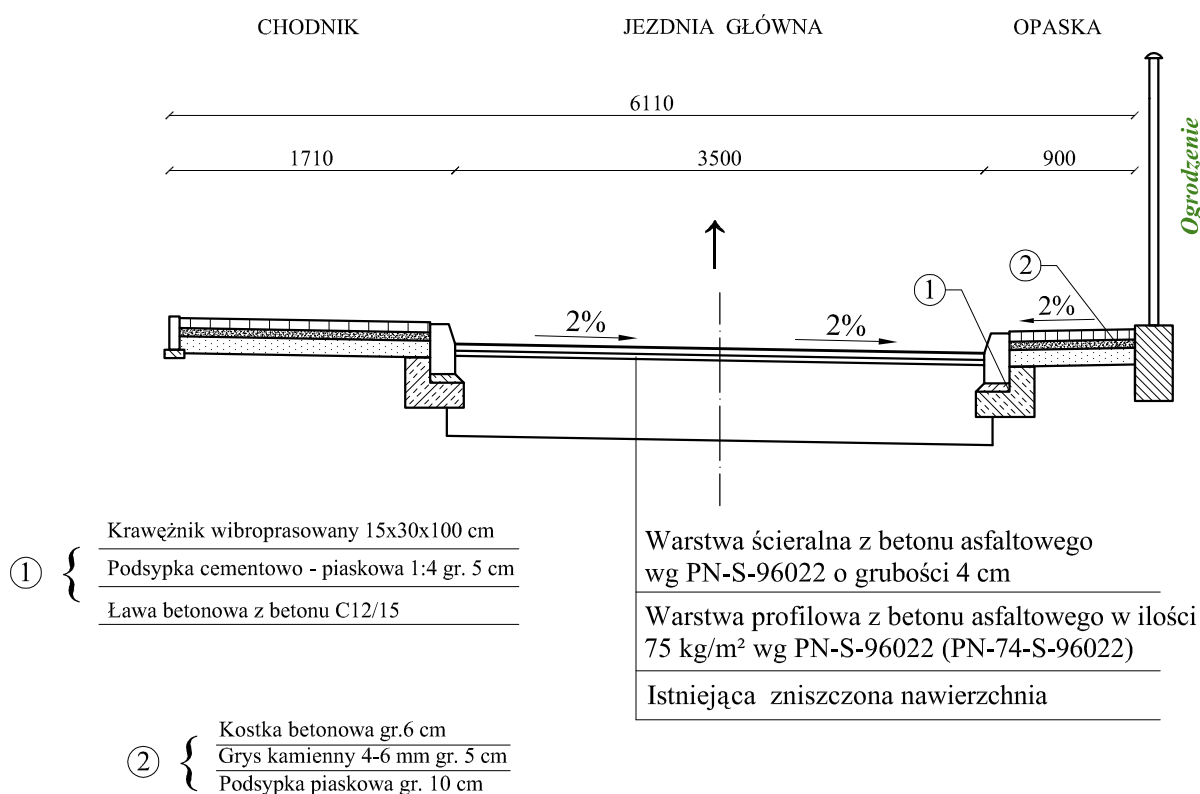

① {
 Krawężnik wibroprasowany 15x30x100 cm
 Podsypka cementowo - piaskowa 1:4 gr. 5 cm
 Ława betonowa z betonu C12/15

② {
 Kostka betonowa gr.6 cm
 Gryś kamienny 4-6 mm gr. 5 cm
 Podsypka piaskowa gr. 10 cm

Wardzeba ściernala z betonu asfaltowego wg PN-S-96022 o grubości 4 cm
 Wardzeba profilowa z betonu asfaltowego w ilości 75 kg/m² wg PN-S-96022 (PN-74-S-96022)
 Istniejąca zniszczona nawierzchnia

Inwestor: Gmina Chmielnik Plac Kościuszki 7 26-020 Chmielnik	Remont drogi gminnej nr 316009T ulicy Małej od km 0+000 do km 0+134		Branża drogowa	
			Skala 1 : 50	
Projektant Eugeniusz Witek	Imię i nazwisko	Nr uprawnień WZDP-11b-2001/ upr.54/67	Nr rysunku	2
			Data	Podpis
Opracował	inż. Grzegorz Paw		11.04.2018	
Nazwa rysunku	Przekrój normalno-konstrukcyjny			