


PRZEKRÓJ KONSTRUKCYJNY NAWIERZCHNI

od km 0+083 do km 0+134

CHODNIK

JEZDNIĄ GŁÓWNA

CHODNIK

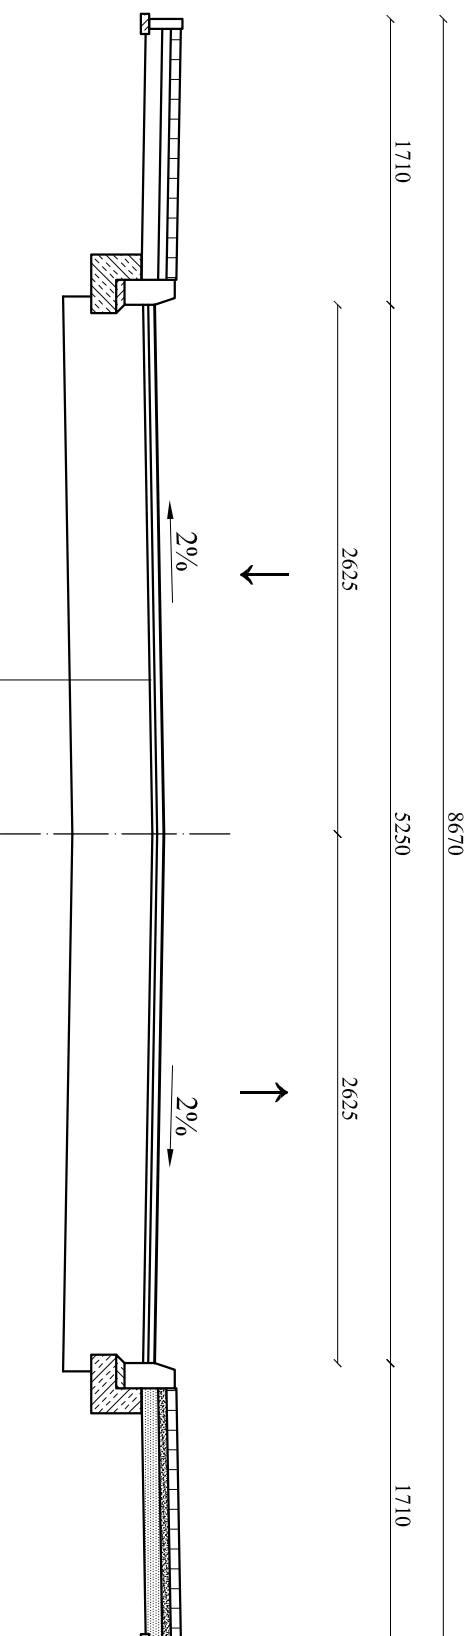

Warstwa ścieralna z betonu asfaltowego wg PN-S-96022 o grubości 4 cm

Warstwa profilowa z betonu asfaltowego w ilości 75 kg/m² wg PN-S-96022 (PN-74-S-96022)

Istniejąca zniszczona nawierzchnia

Inwestor:	Remont drogi gminnej nr 316009T ulicy Małej od km 0+000 do km 0+134		Branża drogowa	
	Gmina Chmielnik Plac Kościuszki 7 26-020 Chmielnik		Skala 1 : 50	
Projektant	Imię i nazwisko	Nr uprawnień	Nr rysunku	Podpis
Opracował	Eugeniusz Wittek	WZDP-11B-2001/ upr.:54/67	11.04.2018	3
Nazwa rysunku	inż. Grzegorz Paw		11.04.2018	
Przekrój normalno-konstrukcyjny				