


OZNACZENIE	OPIS OPRAWY
	AMETYST LED 3000LM PC E IP65 8433W
	NEPTUN LED4400LM PC OPAL E IP65 84034W L-1200
	RUBIN LOOK LED2600LM PLX E IP44 34 84055W 600X600
	RUBIN LOOK LED 2600LM PLX E 34 84022W 600X300
	MATRIX LED2600/4400L 840 57W
	METEDR LUX LED4400LM OPAL E 84037W
	OPRAWA UPDOOR 10W 1500LM IP65
	OPRAWA AWARYJNAUPDOOR LED praca podstawowa/ praca awaryjna 1H 10W 1500LM IP65
	OPRAWA AWARYJNA RUTA N LED 3W (RNB3 2C AT

WYJŚCIE  
Oprawa ewakuacyjna jednostronna LED 2,2W TL C A AT 1H  
 WYJŚCIE  
Oprawa ewakuacyjna jednostronna LED 2,2W TL C A AT 1H

- UWAGI:
- Należy zweryfikować typy opraw w pomieszczeniach, w stosunku do zastosowanego sufitu. Jeżeli to konieczne zmienić oprawy w stosunku 1:1 na odpowiedni typ.
  - Hydranty nieuwzględnione w projekcie należy doświetlić oprawą ewakuacyjną
  - Oprawy kierunkowe zamawiać ze stosownymi piktogramami.

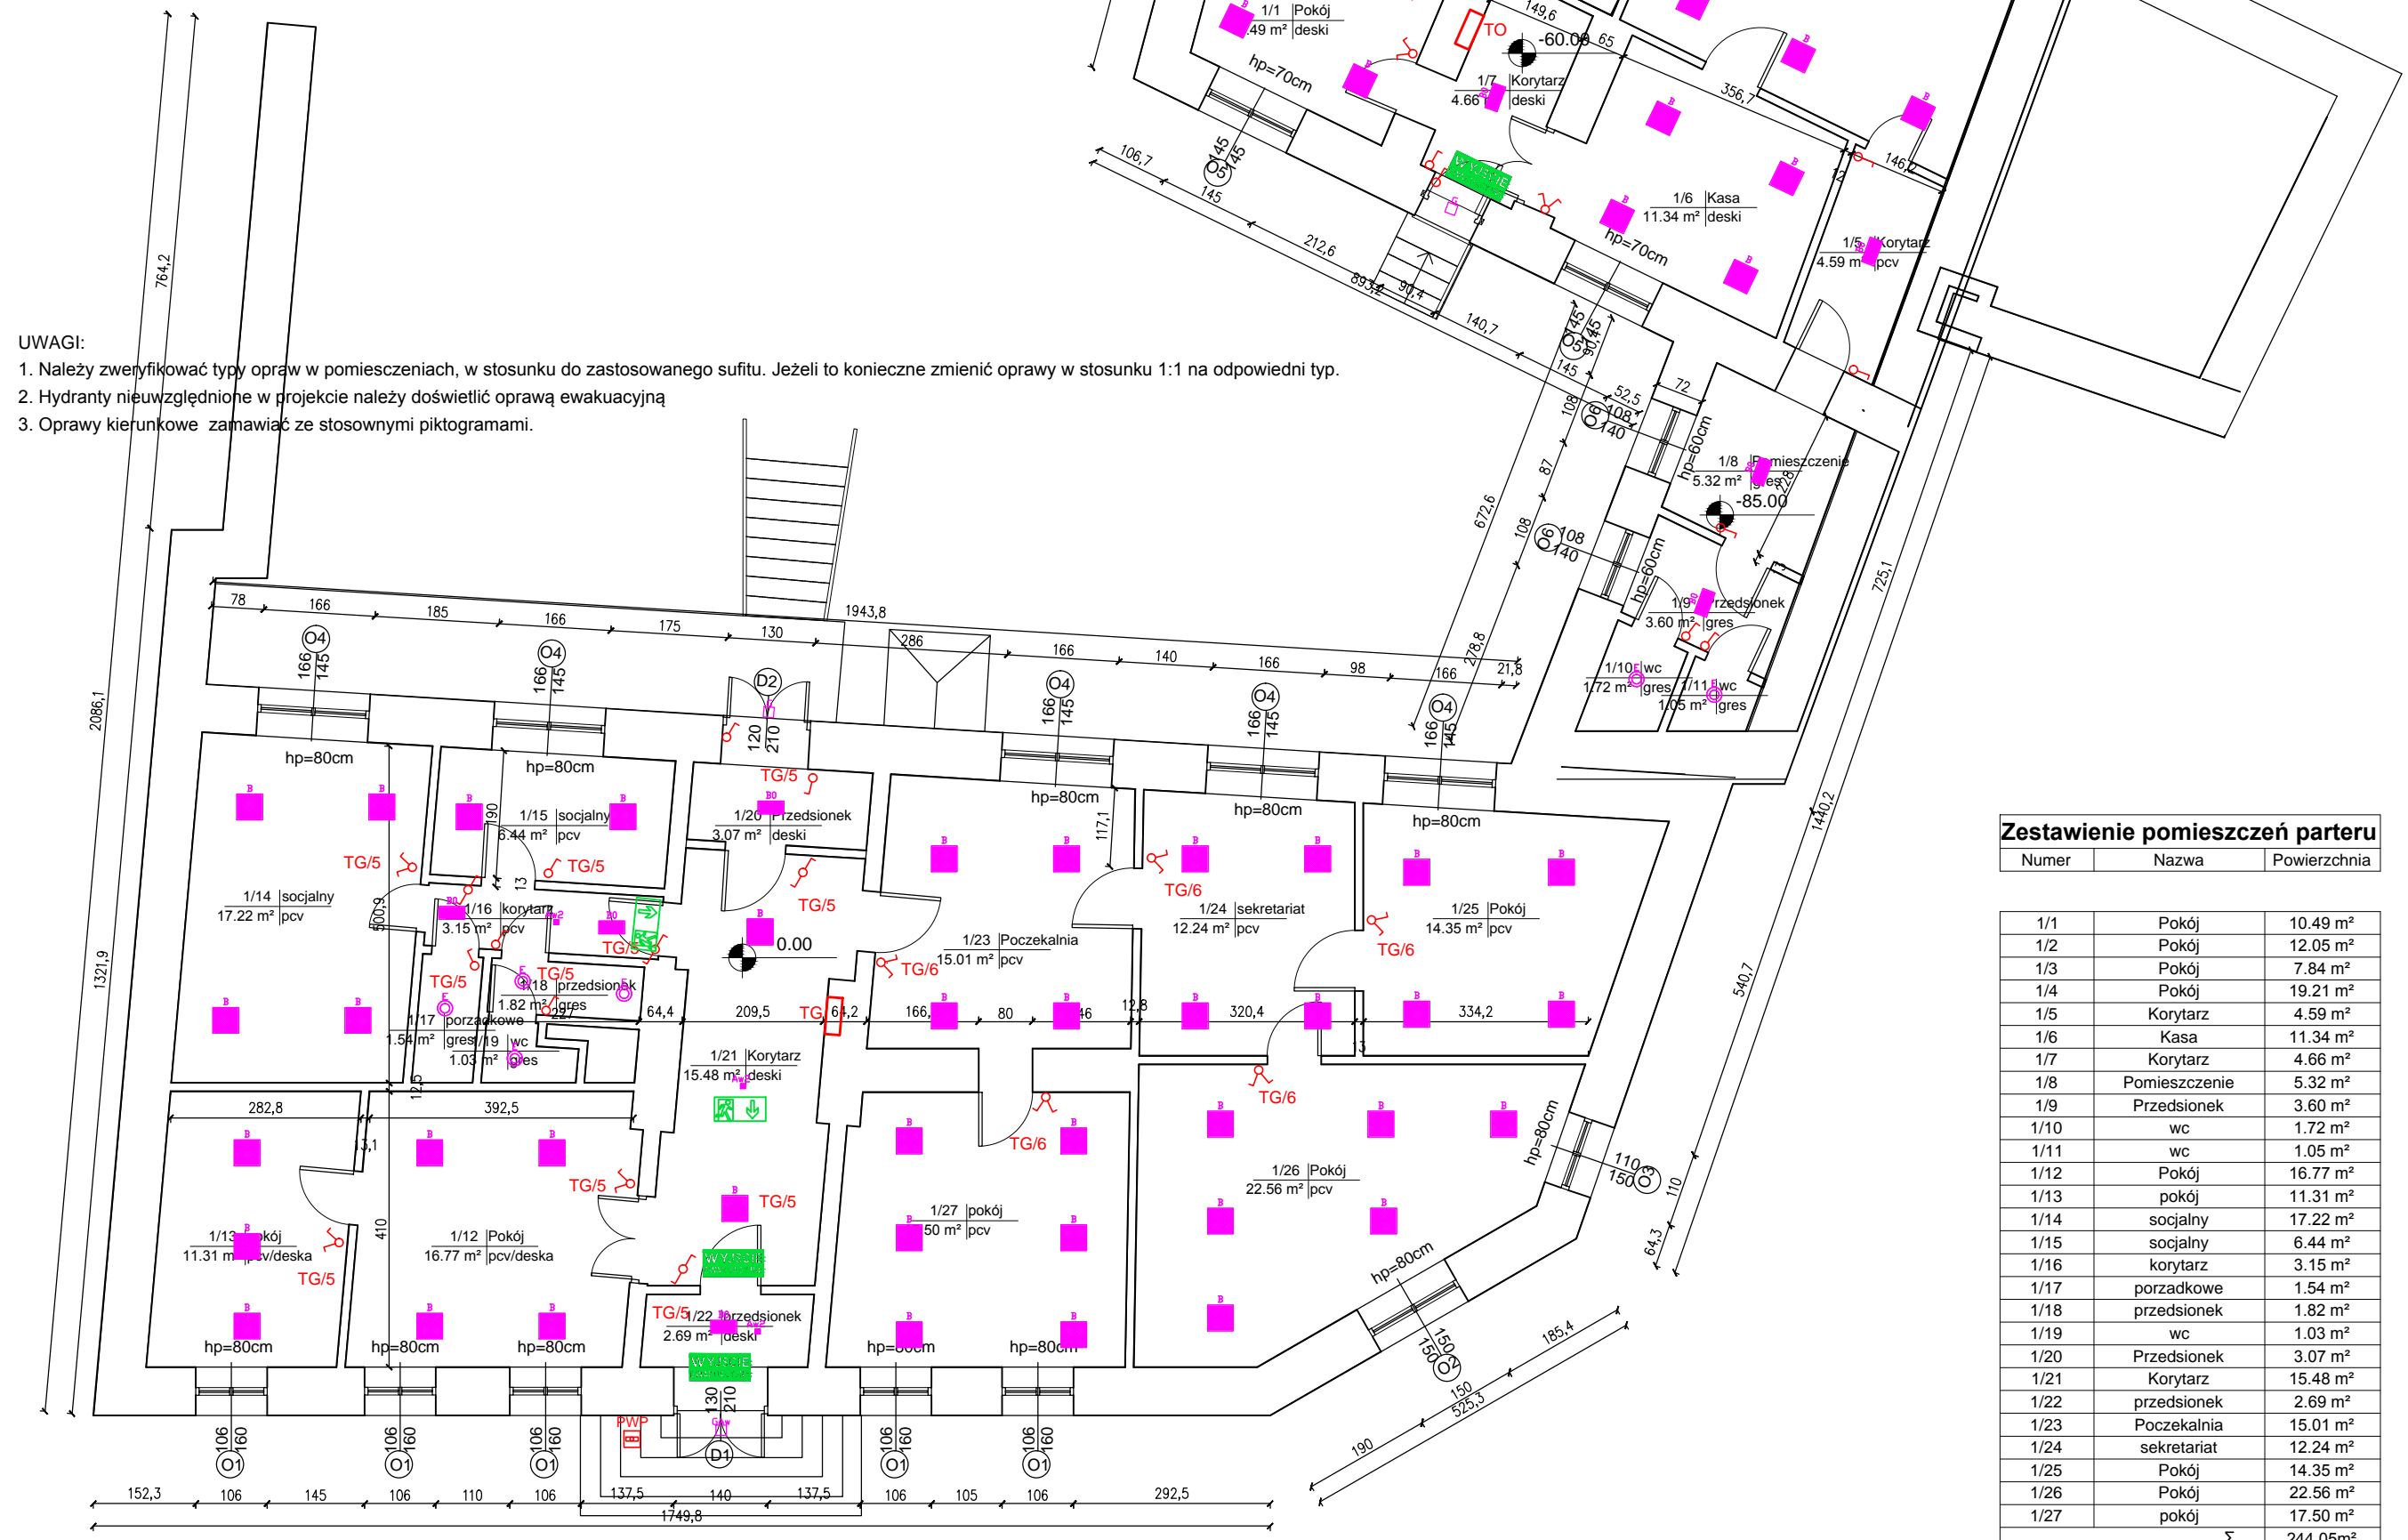

**Zestawienie pomieszczeń parteru**

Numer	Nazwa	Powierzchnia
1/1	Pokój	10.49 m²
1/2	Pokój	12.05 m²
1/3	Pokój	7.84 m²
1/4	Pokój	19.21 m²
1/5	Korytarz	4.59 m²
1/6	Kasa	11.34 m²
1/7	Korytarz	4.66 m²
1/8	Pomieszczenie	5.32 m²
1/9	Przedsiónek	3.60 m²
1/10	wc	1.72 m²
1/11	wc	1.05 m²
1/12	Pokój	16.77 m²
1/13	pokój	11.31 m²
1/14	sojalny	17.22 m²
1/15	sojalny	6.44 m²
1/16	korytarz	3.15 m²
1/17	porzadkowe	1.54 m²
1/18	przedsiónek	1.82 m²
1/19	wc	1.03 m²
1/20	Przedsiónek	3.07 m²
1/21	Korytarz	15.48 m²
1/22	przedsiónek	2.69 m²
1/23	Poczekalnia	15.01 m²
1/24	sekretariat	12.24 m²
1/25	Pokój	14.35 m²
1/26	Pokój	22.56 m²
1/27	pokój	17.50 m²
	Σ	244.05 m²

**OCHRONA OD PORAŻEN**

Samoczynne wyłączenie zasilania w układzie sieci TN-S

 <b>PROJEKT-TECHNIKA</b> ul. Skibińskiego 13 25-819 Kielce tel. 886 720 094 e-mail: biuro@projekt-technika.pl www.projekt-technika.pl	Numer rysunku: <b>IV/EL/02</b>	Branża: <b>ELEKTRYCZNA</b> Inwestor: <b>GMINA CHMIELNIK                  PLAC KOŚCIUSZKI 7,                  26-020 CHMIELNIK</b>	Skala: <b>1:100</b> Adres inwestycji: <b>Chmielnik                  Plac Kościelny 5                  Dz. geodezyjna nr1164</b>
	Data opracowania projektu: maj 2016		
Funkcja: Projektował: mgr inż. Andrzej Zieliński Opracował:	Imię i nazwisko: Nr upr.: KL-196/89 Podpis:	Rodzaj projektu: <b>Termomodernizacja Miejsko-Gminnego Ośrodka Pomocy Społecznej w Chmielniku</b>	Temat: <b>Instalacja oświetleniowa - Rzut parteru</b>