



Tablica T0

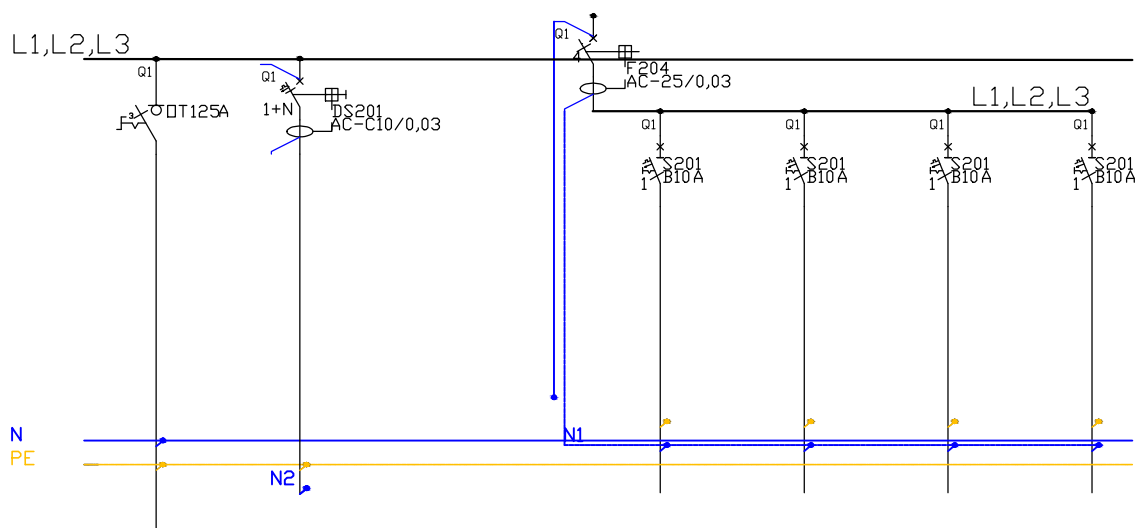

NR	01	02		3	4	5	6
Prad [A]	-	-	-	-	-	-	-
Moc [kW]	-	-	-	-	-	-	-
Przewód	YKYżo 5x6mm ²	YDYżo 3x1,5mm ²	-	YDYżo 3x2,5mm ²	YDYżo 3x2,5mm ²	YDYżo 3x2,5mm ²	YDYżo 3x1,5mm ²
Źródło	Zasilanie z TG	Źródło	-	Gniazda wtyczkowe	Gniazda wtyczkowe	Gniazda wtyczkowe	Rezerwa

OCHRONA OD PORAŻEŃ

Samoczynne wyłączenie zasilania w układzie sieci TN-S

 PROJEKT-TECHNIKA ul. Skibińskiego 13 25-819 Kielce tel. 886 720 094 e-mail: biuro@projekt-technika.pl www.projekt-technika.pl	PROJEKT-TECHNIKA ul. Skibińskiego 13 25-819 Kielce tel. 886 720 094 www.projekt-technika.pl	Numer rysunku: IV/EL/07	Branża: ELEKTRYCZNA	Skala: 1:100
		Inwestor: GMINA CHMIELNIK PLAC KOŚCIUSZKI 7, 26-020 CHMIELNIK	Adres inwestycji: Chmielnik Plac Kościelny 5 Dz. geodezyjna nr1164	
Data opracowania projektu: maj 2016				
Funkcja:	Imię i nazwisko:	Nr upr.	Podpis	
Projektował:	mgr inż. Andrzej Zieliński	KL-196/89		Rodzaj projektu: Termomodernizacja Miejsko-Gminnego Ośrodka Pomocy Społecznej w Chmielniku
Opracował:		-----		Temat: Tablica elektryczna T0