SCHEMAT PUNKTU REDUKCYJNO-POMIAROWEGO

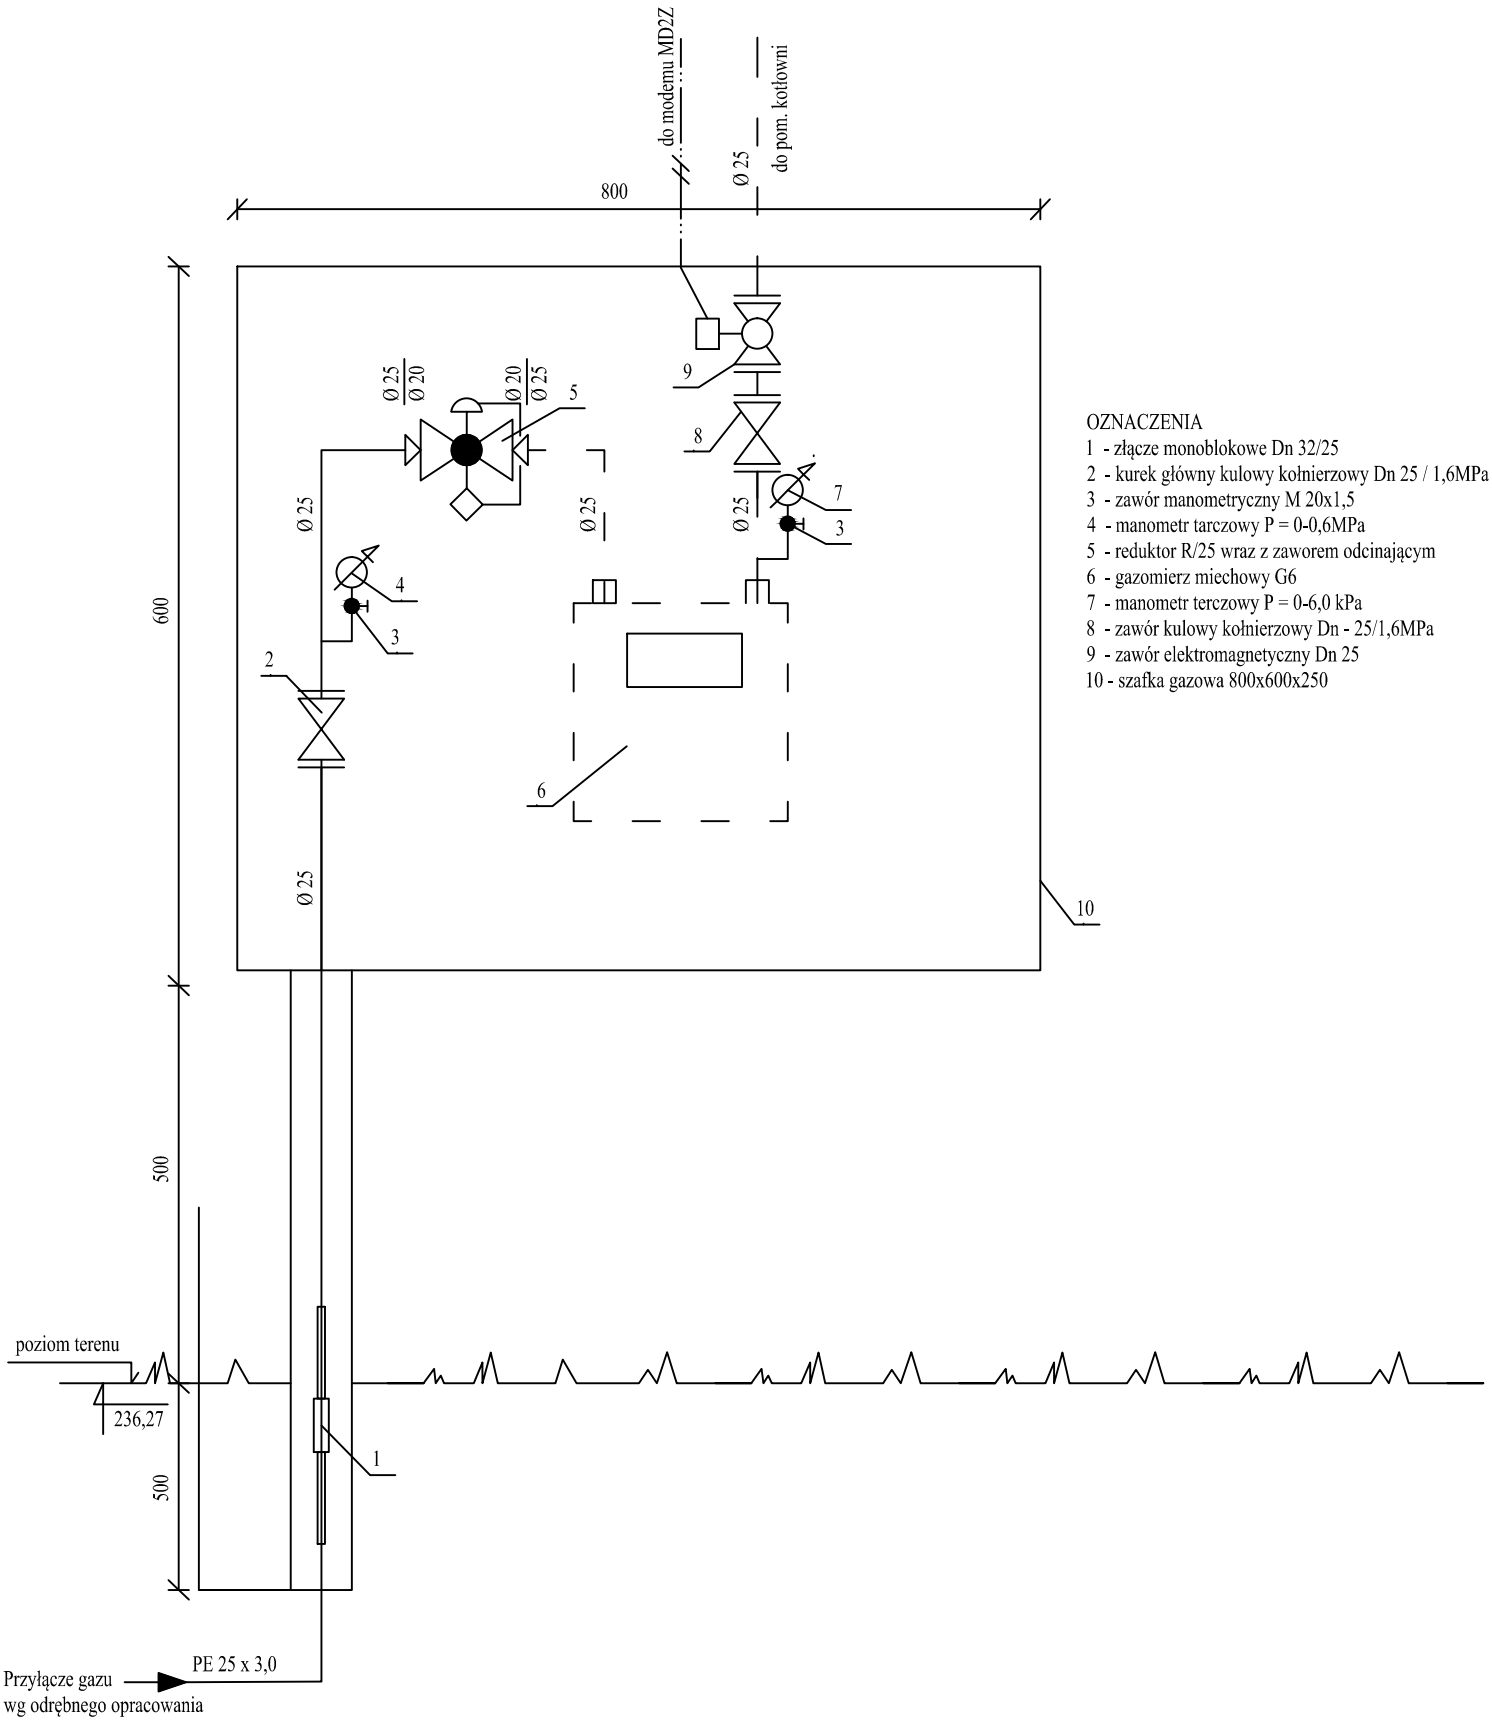

OZNACZENIA
1 - złącze monoblokowe Dn 32/25
2 - kurek główny kulowy kołnierzowy Dn 25 / 1,6MPa
3 - zawór manometryczny M 20x1,5
4 - manometr tarczowy P = 0-0,6MPa
5 - reduktor R/25 wraz z zaworem odcinającym
6 - gazomierz miechowy G6
7 - manometr terczowy P = 0-6,0 kPa
8 - zawór kulowy kołnierzowy Dn - 25/1,6MPa
9 - zawór elektromagnetyczny Dn 25
10 - szafka gazowa 800x600x250

PROJEKT TECHNIKA	**PROJEKT-TECHNIKA** ul.Skibińskiego 13 25-819 Kielce tel. 886 720 094	Numer rysunku: III/SAN/03		Branża: SANITARNA	Skala:
e-mail: biuro@projekt-technika.pl	www.projekt-technika.pl			Inwestor: GMINA CHMIELNIK PLAC KOŚCIUSZKI 7, 26-020 CHMIELNIK	Adres inwestycji: Chmielnik Plac Kościelny 5 Dz. geodezyjna nr1164
Data opracowania projektu: lipiec 2016					
Funkcja:	Imię i nazwisko:	Nr upr.	Podpis		
Projektował:	technik udownictwa Leopold Szozda	GT.VI-63/88/76		Rodzaj projektu:	Termomodernizacja Miejsko-Gminnego Ośrodka Pomocy Społecznej w Chmielniku
Sprawdził:	mgr inż. Robert Smaglowski	MAZ/0074/POOS/12		Temat:	Schemat punktu redukcyjno-pomiarowego