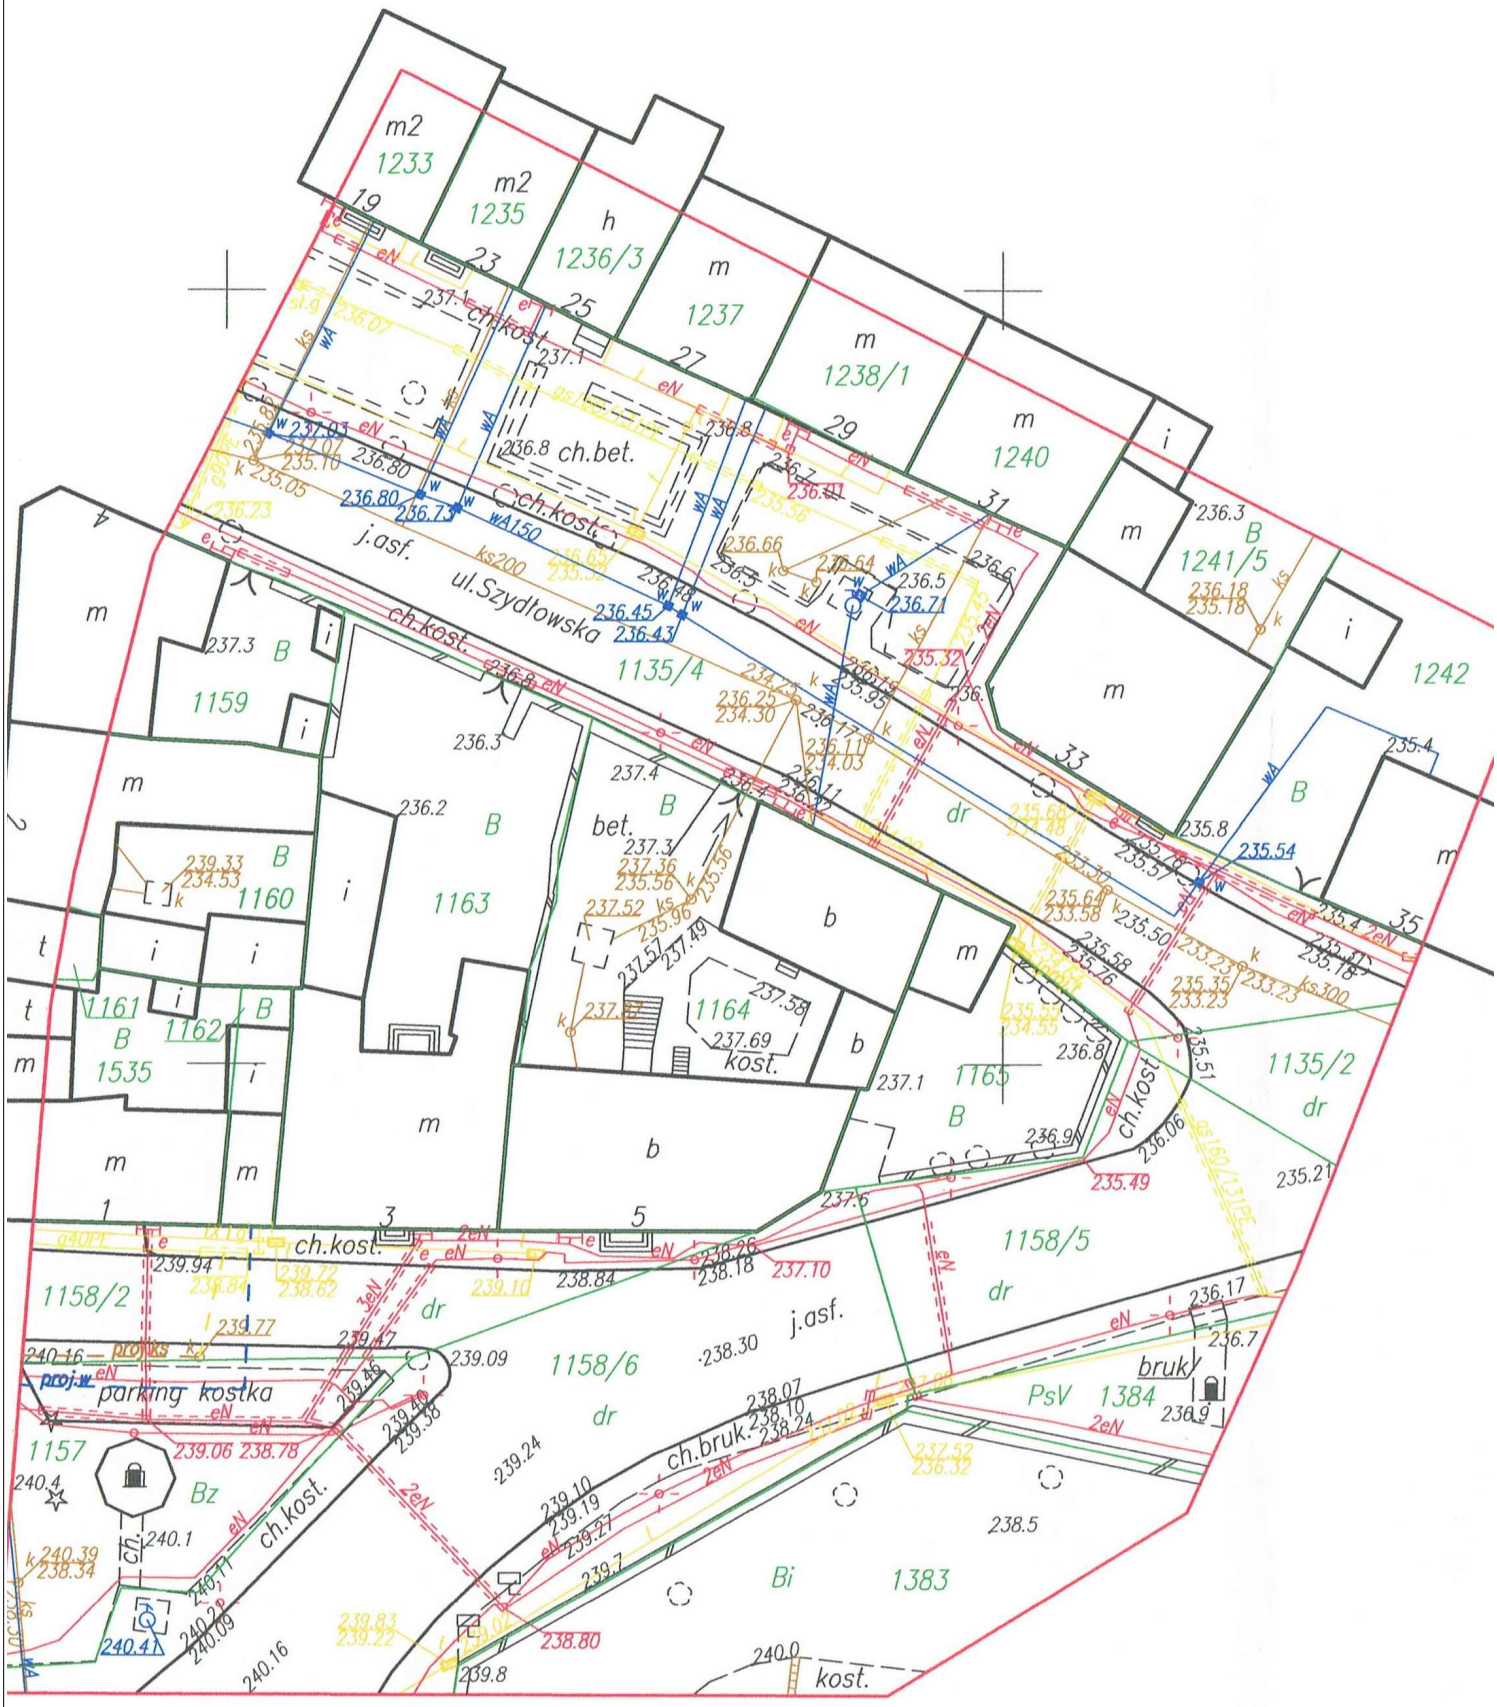

PROJEKT TECHNIKA e-mail: biuro@projekt-technika.pl www.projekt-technika.pl		**PROJEKT-TECHNIKA** ul.Skibińskiego 13 25-819 Kielce tel. 886 720 094	Numer rysunku: III/SANIT/S-01	Branża: sanitarna	Skala: 1:500
				Inwestor: GMINA CHMIELNIK PLAC KOŚCIUSZKI 7 26-020 CHMIELNIK	Adres inwestycji: Chmielnik ul. Szydłowska 7 Dz. geodezyjna nr1164
Data opracowania projektu: maj 2016					
Funkcja:	Imię i nazwisko:	Nr upr.	Podpis		
Projektował:	Technik bud. Leopold Szozda	Upr. nr GT.VI-63/88/76		Rodzaj projektu:	Termomodernizacja Miejsko-Gminnego Ośrodka Pomocy Społecznej w Chmielniku
Sprawdził:		----		Temat:	Sytuacja