



ROZWIĘCIE KANALIZACJI  
SKALA 1:50

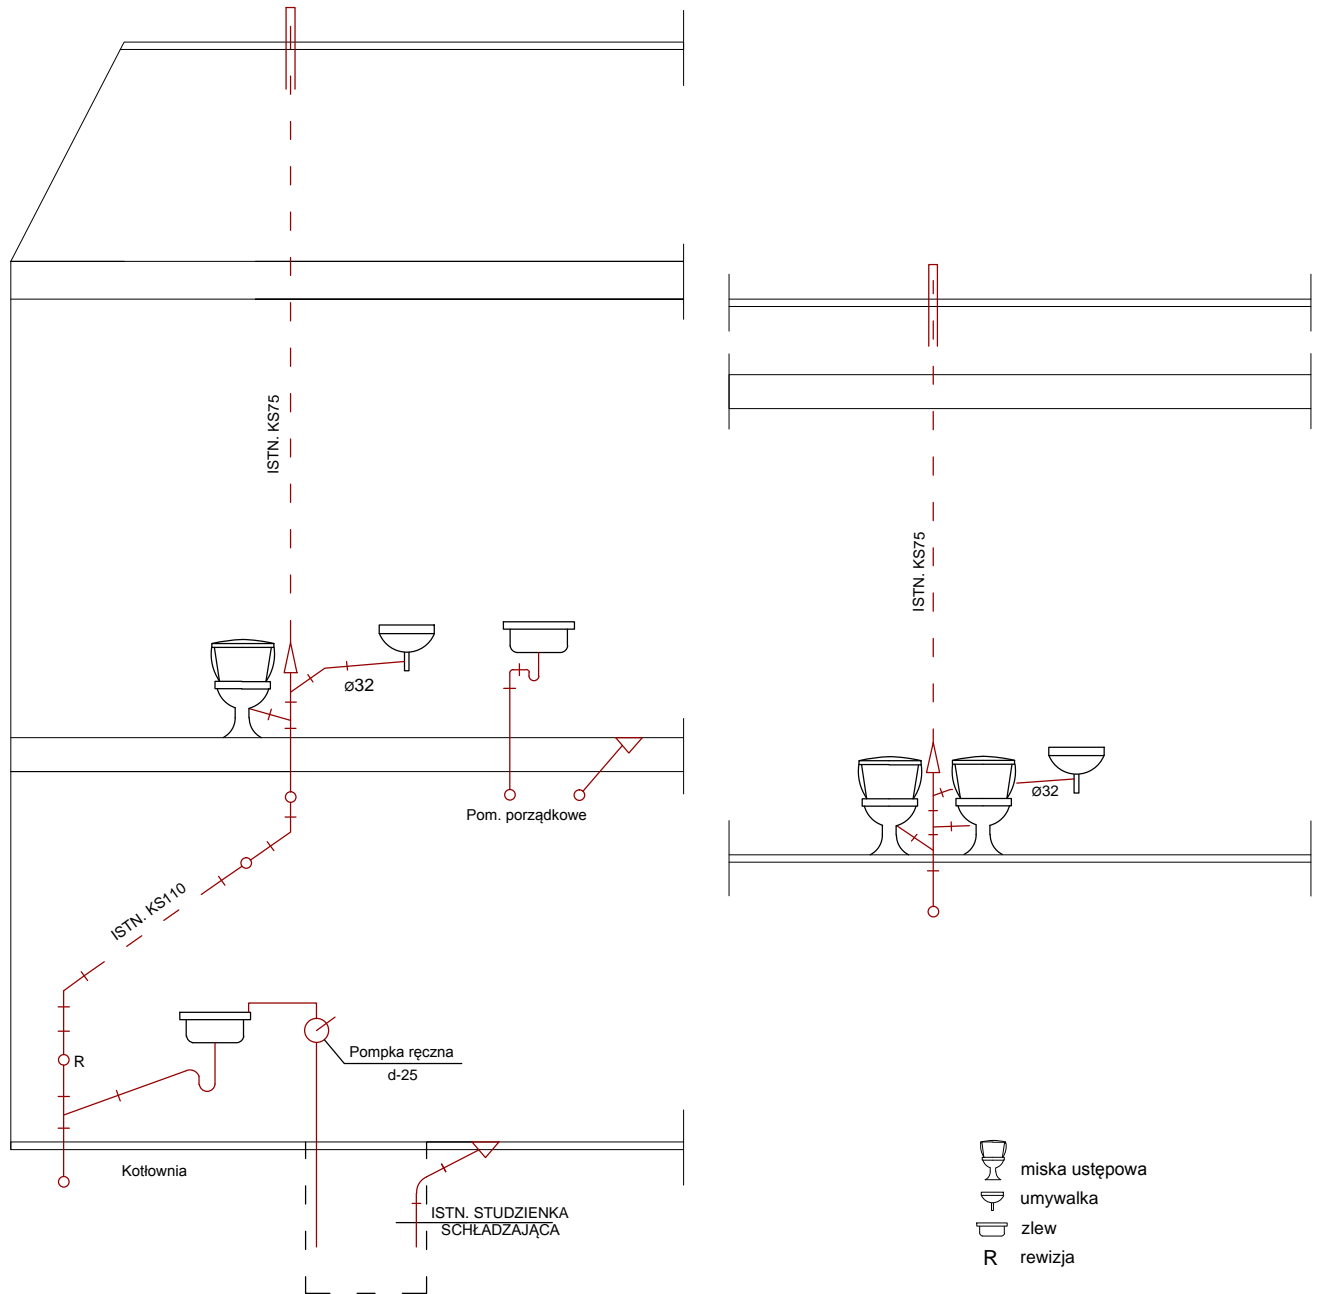

 <b>PROJEKT-TECHNIKA</b> ul. Skibińskiego 13 25-819 Kielce tel. 886 720 094 e-mail: <a href="mailto:biuro@projekt-technika.pl">biuro@projekt-technika.pl</a> <a href="http://www.projekt-technika.pl">www.projekt-technika.pl</a>		Numer rysunku: III/SANIT/S-07	Branża: <i>sanitarna</i>	Skala: <b>1:50</b>
Data opracowania projektu: maj 2016			Inwestor: <b>GMINA CHMIELNIK          PLAC KOŚCIUSZKI 7          26-020 CHMIELNIK</b>	Adres inwestycji: Chmielnik ul. Szydłowska Dz. geodezyjna nr1164
Funkcja:	Imię i nazwisko:	Nr upr.	Podpis	Rodzaj projektu: <i>Termomodernizacja Miejsko-Gminnego Ośrodka Pomocy Społecznej w Chmielniku</i>
Projektował:	technik bud. Leopold Szozda	GT.VI-63/88/76		Temat: <i>Rozwinięcie kanalizacji</i>
Opracował:		-----		