



Połączenie okna z parapetem

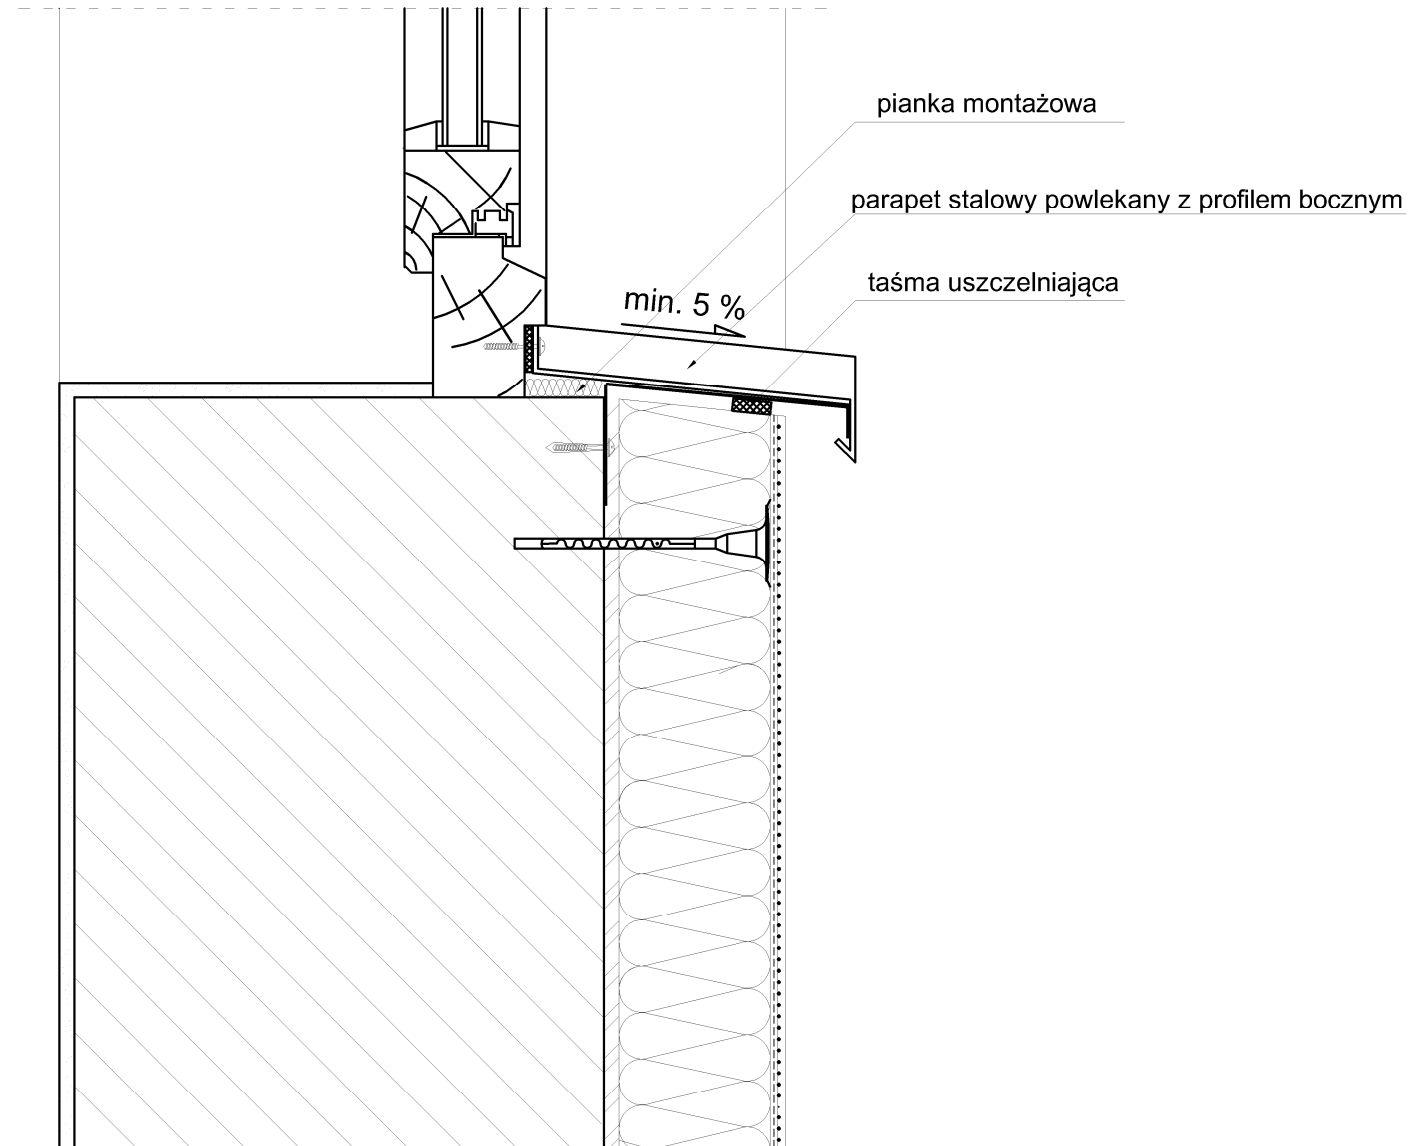

 PROJEKT TECHNIKA e-mail: biuro@projekt-technika.pl	PROJEKT - TECHNIKA ul. Skibińskiego 13 25-819 Kielce tel. 886 720 094 www.projekt-technika.pl		Numer rysunku: <i>I/WYK/10</i>	Branża: <i>PROJEKT WYKONAWCZY</i>
	Data opracowania projektu: <i>luty 2019</i>		Inwestor: Gmina Chmielnik Plac Kościuszki 7 26-020 Chmielnik	Adres inwestycji: dz. nr ewid. 137/1,138 msc Kotlice obręb 0009 gm. Chmielnik, pow. kielecki
Funkcja:	Imię i nazwisko:	Nr upr.	Podpis:	Rodzaj projektu: <i>Termomodernizacja Budynku OSP w miejscowości Kotlice</i>
Projektant:	mgr inż. arch. Paweł Czarniecki	171/SWOKK/2013		
Asystent:	mgr inż. Grzegorz Sadowski	-----		Temat: <i>Połączenie okna z parapetem</i>
	mgr inż. Sylwia Parobiec	-----		
	mgr inż. Łukasz Wotliński	-----		