



Ocieplenie attyki ściany zewnętrznej

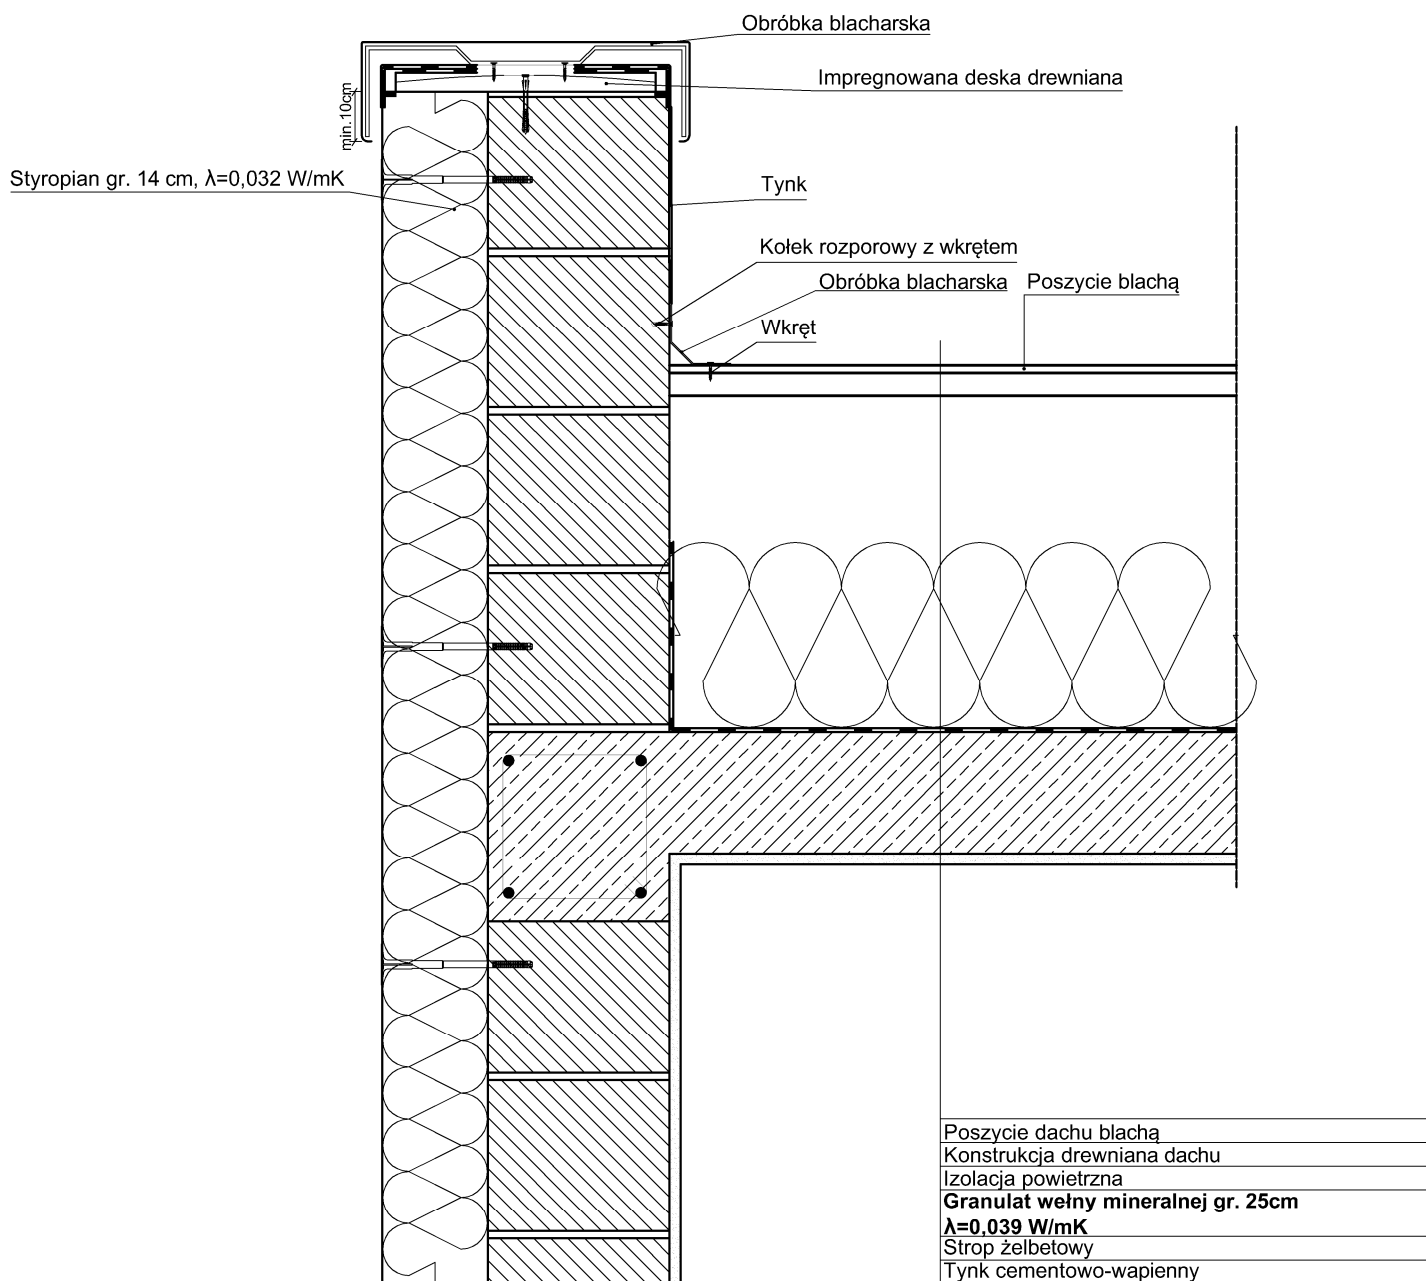

UWAGA: Tynk ściany szczytowej na płaszczyźnie bez ocieplenia należy nakładać po montażu obróbki blacharskiej połączenia ściany z połacią dachu

 PROJEKT TECHNIKA e-mail: biuro@projekt-technika.pl	PROJEKT - TECHNIKA ul. Skibińskiego 13 25-819 Kielce tel. 886 720 094 www.projekt-technika.pl		Numer rysunku: <i>I/WYK/16</i>	Branża: <i>PROJEKT WYKONAWCZY</i>
	Data opracowania projektu: luty 2019			Inwestor: Gmina Chmielnik Plac Kościuszki 7 26-020 Chmielnik
Funkcja:	Imię i nazwisko:	Nr upr.	Podpis:	
Projektant:	mgr inż. arch. Paweł Czarniecki	171/SWOKK/2013		Rodzaj projektu: Termomodernizacja Budynku OSP w miejscowości Kotlice
Asystent:	mgr inż. Grzegorz Sadowski	-----		Temat: Ocieplenie attyki ściany zewnętrznej
	mgr inż. Sylwia Parobiec	-----		
	mgr inż. Łukasz Wotliński	-----		