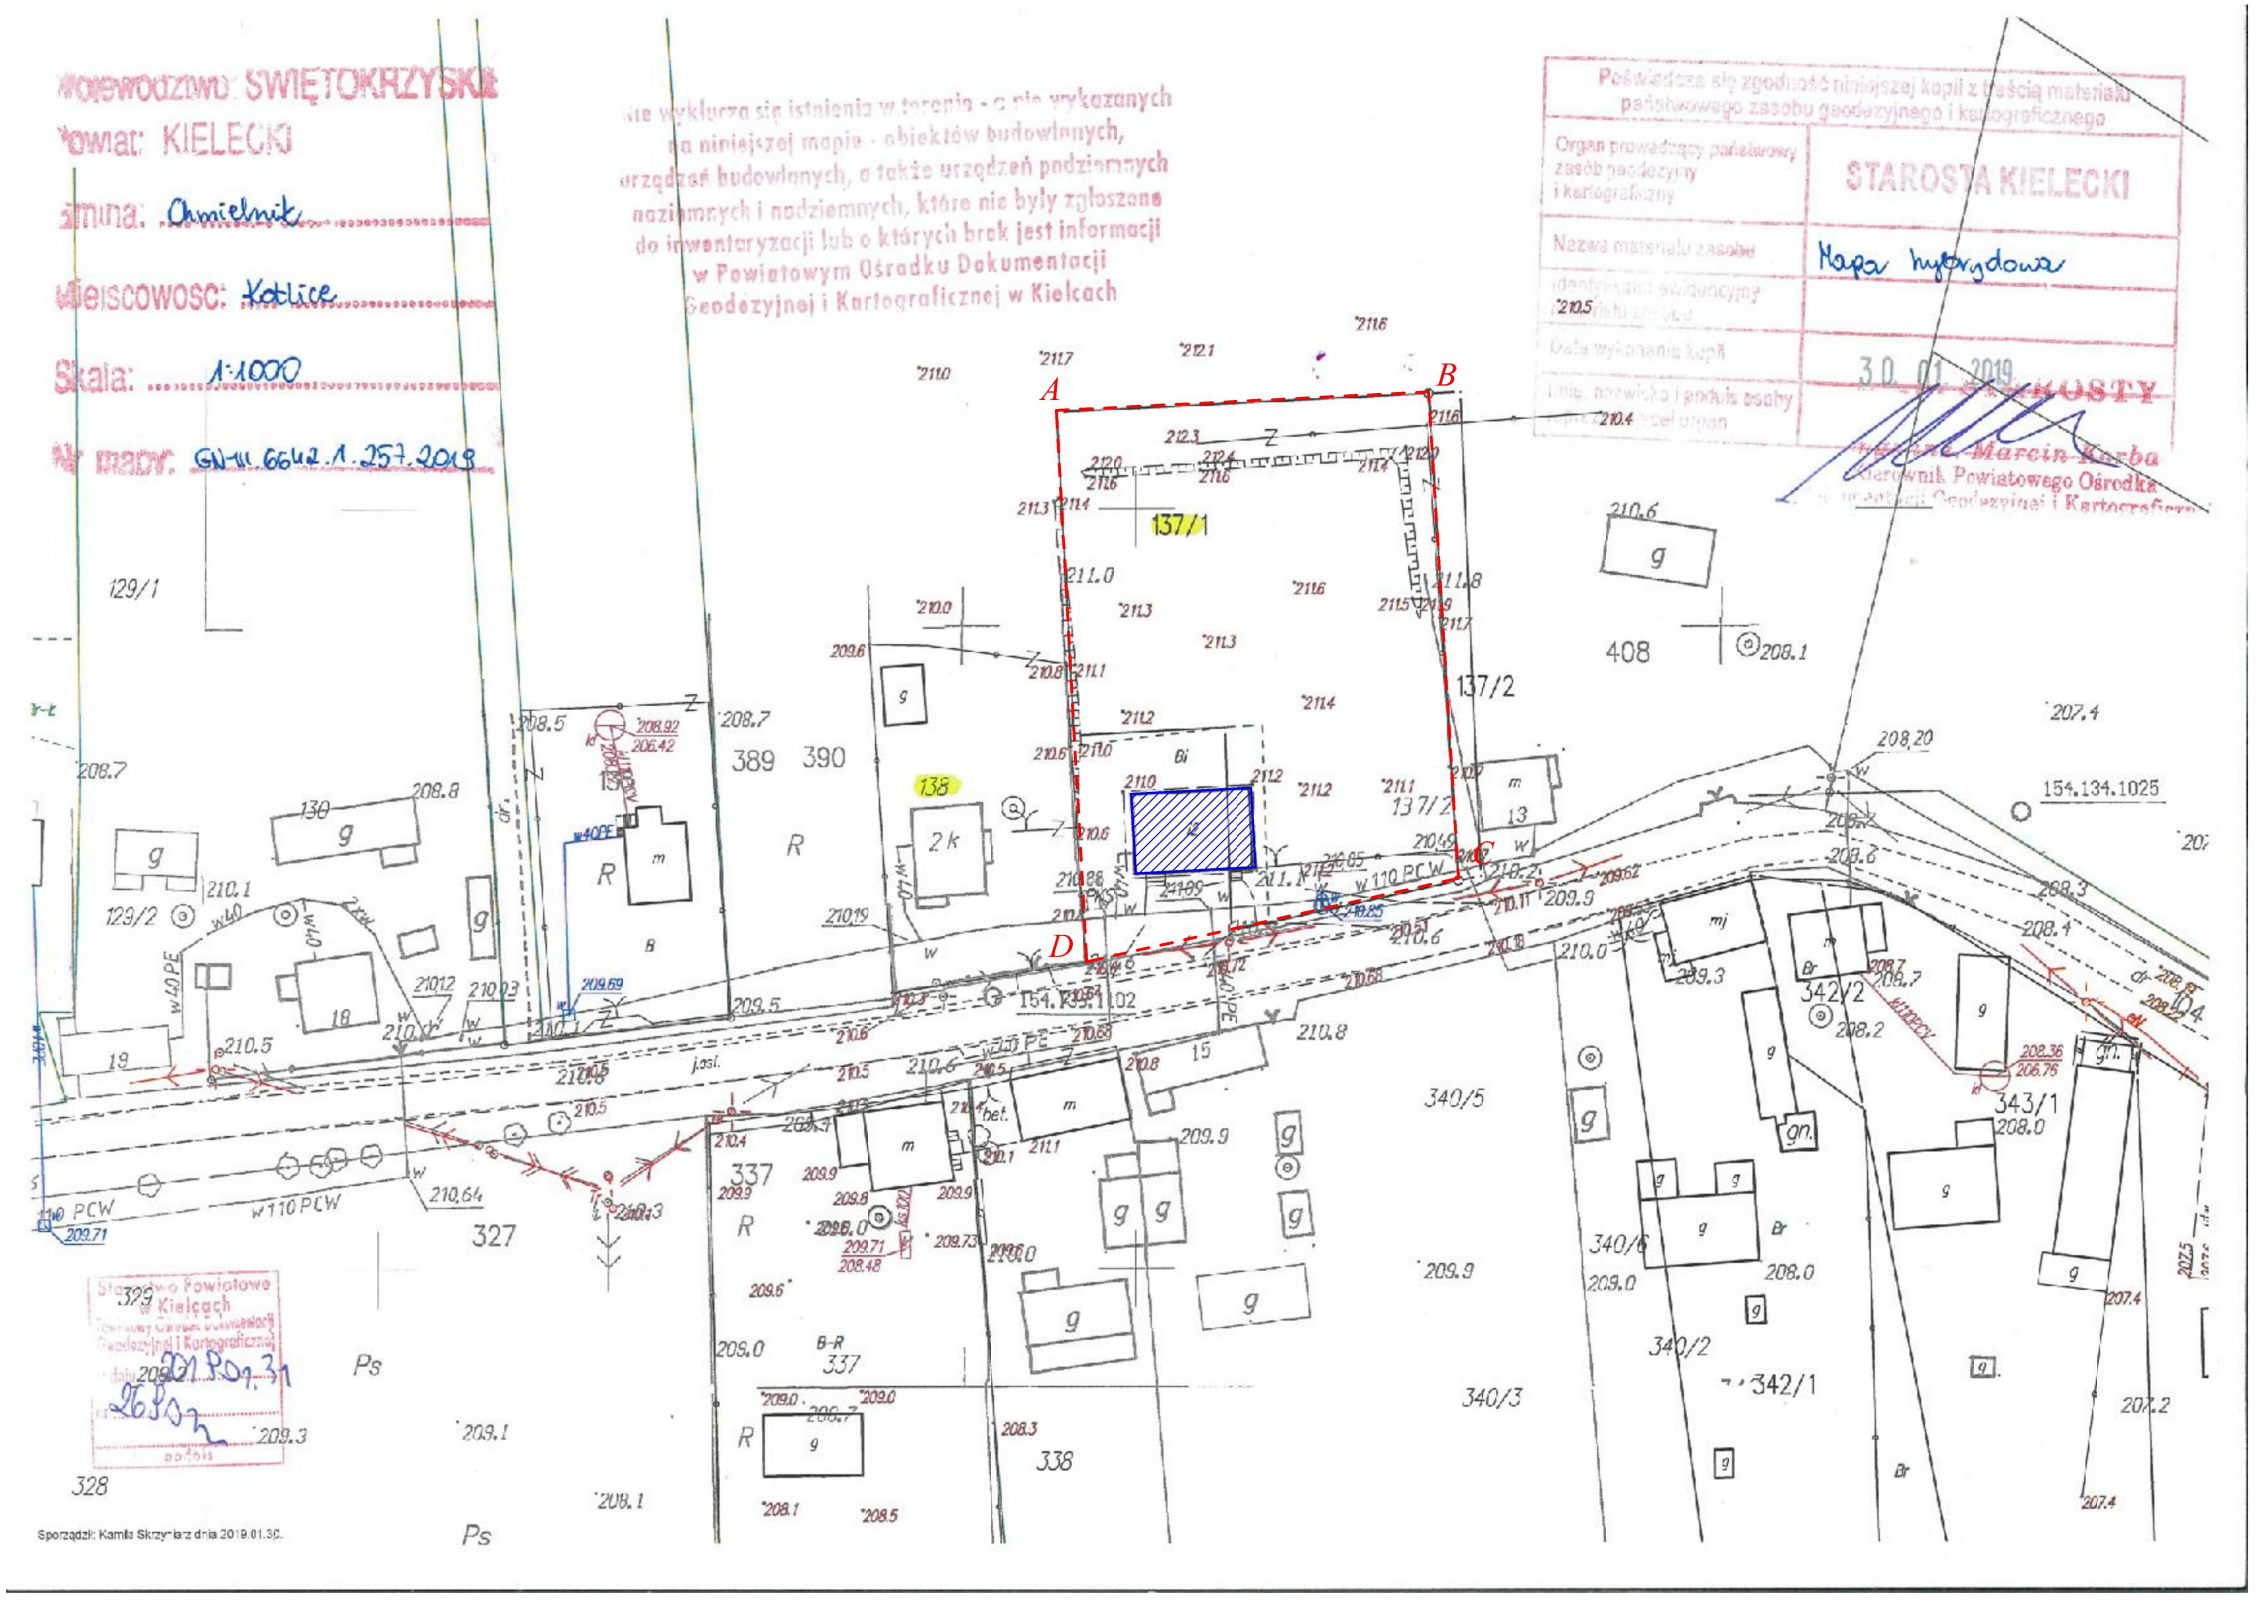

TERMOMODERNIZACJA BUDYNKÓW UŻYTECZNOŚCI PUBLICZNEJ NA TERENIE GMINY CHMIELNIK - etap II

- - - - - *A,B,C,D* - zakres opracowania

▨ - budynek objęty opracowaniem

TERMOMODERNIZACJA BUDYNKU OSP W MIEJSCOWOŚCI KOTLICE

26-020 Chmielnik
Kotlice 24
działka nr ewid. 137/1, 138

INWESTOR:
GMINA CHMIELNIK
Plac Kościuszki 7
26-020 Chmielnik

WYKONAWCA:
PROJEKT-TECHNIKA Sp.j.
ul.Skibińskiego 13
25-819 Kielce
tel. 886 720 094
e-mail: biuro@projekt-technika.pl
www.projekt-technika.pl

PROJEKT™ TECHNIKA

AUTORZY OPRACOWANIA:

Funkcja	Imię i nazwisko	Uprawnieria budowlane	Podpis
Projektant:	mgr inż. arch. Paweł Czarnecki	Uprawnienia nr 171/SWOKK/2013 do projektowania bez ograniczeń w specjalności architektonicznej	
Asystent:	mgr inż. Grzegorz Sadowski	--------	
	mgr inż. Sylwia Parobiec	--------	
	mgr inż. Łukasz Wotliński	--------	

Skala:	1:1000	Branża: SZKIC SYTUACYJNY
Temat:	Szkic sytuacyjny	Nr rys.: I/ZAG/01
Data opracowania projektu: Luty 2019		