


**TERMOMODERNIZACJA BUDYNKÓW
UŻYTECZNOŚCI PUBLICZNEJ NA TERENIE GMINY
CHMIELNIK - etap II**

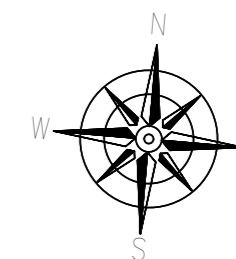

LEGENDA:


- - przewody zasilające
- - - - przewody powrotne
- pion centralnego ogrzewania
- głowica termostatyczna
- grzejnik płytowy

Opis grzejnika płytowego

CV21S-60 1,000 m Typ - wysokość długość
831 W moc

Opis głowicy termostatycznej

$\frac{n8.0}{dn 10}$ nastawa średnica

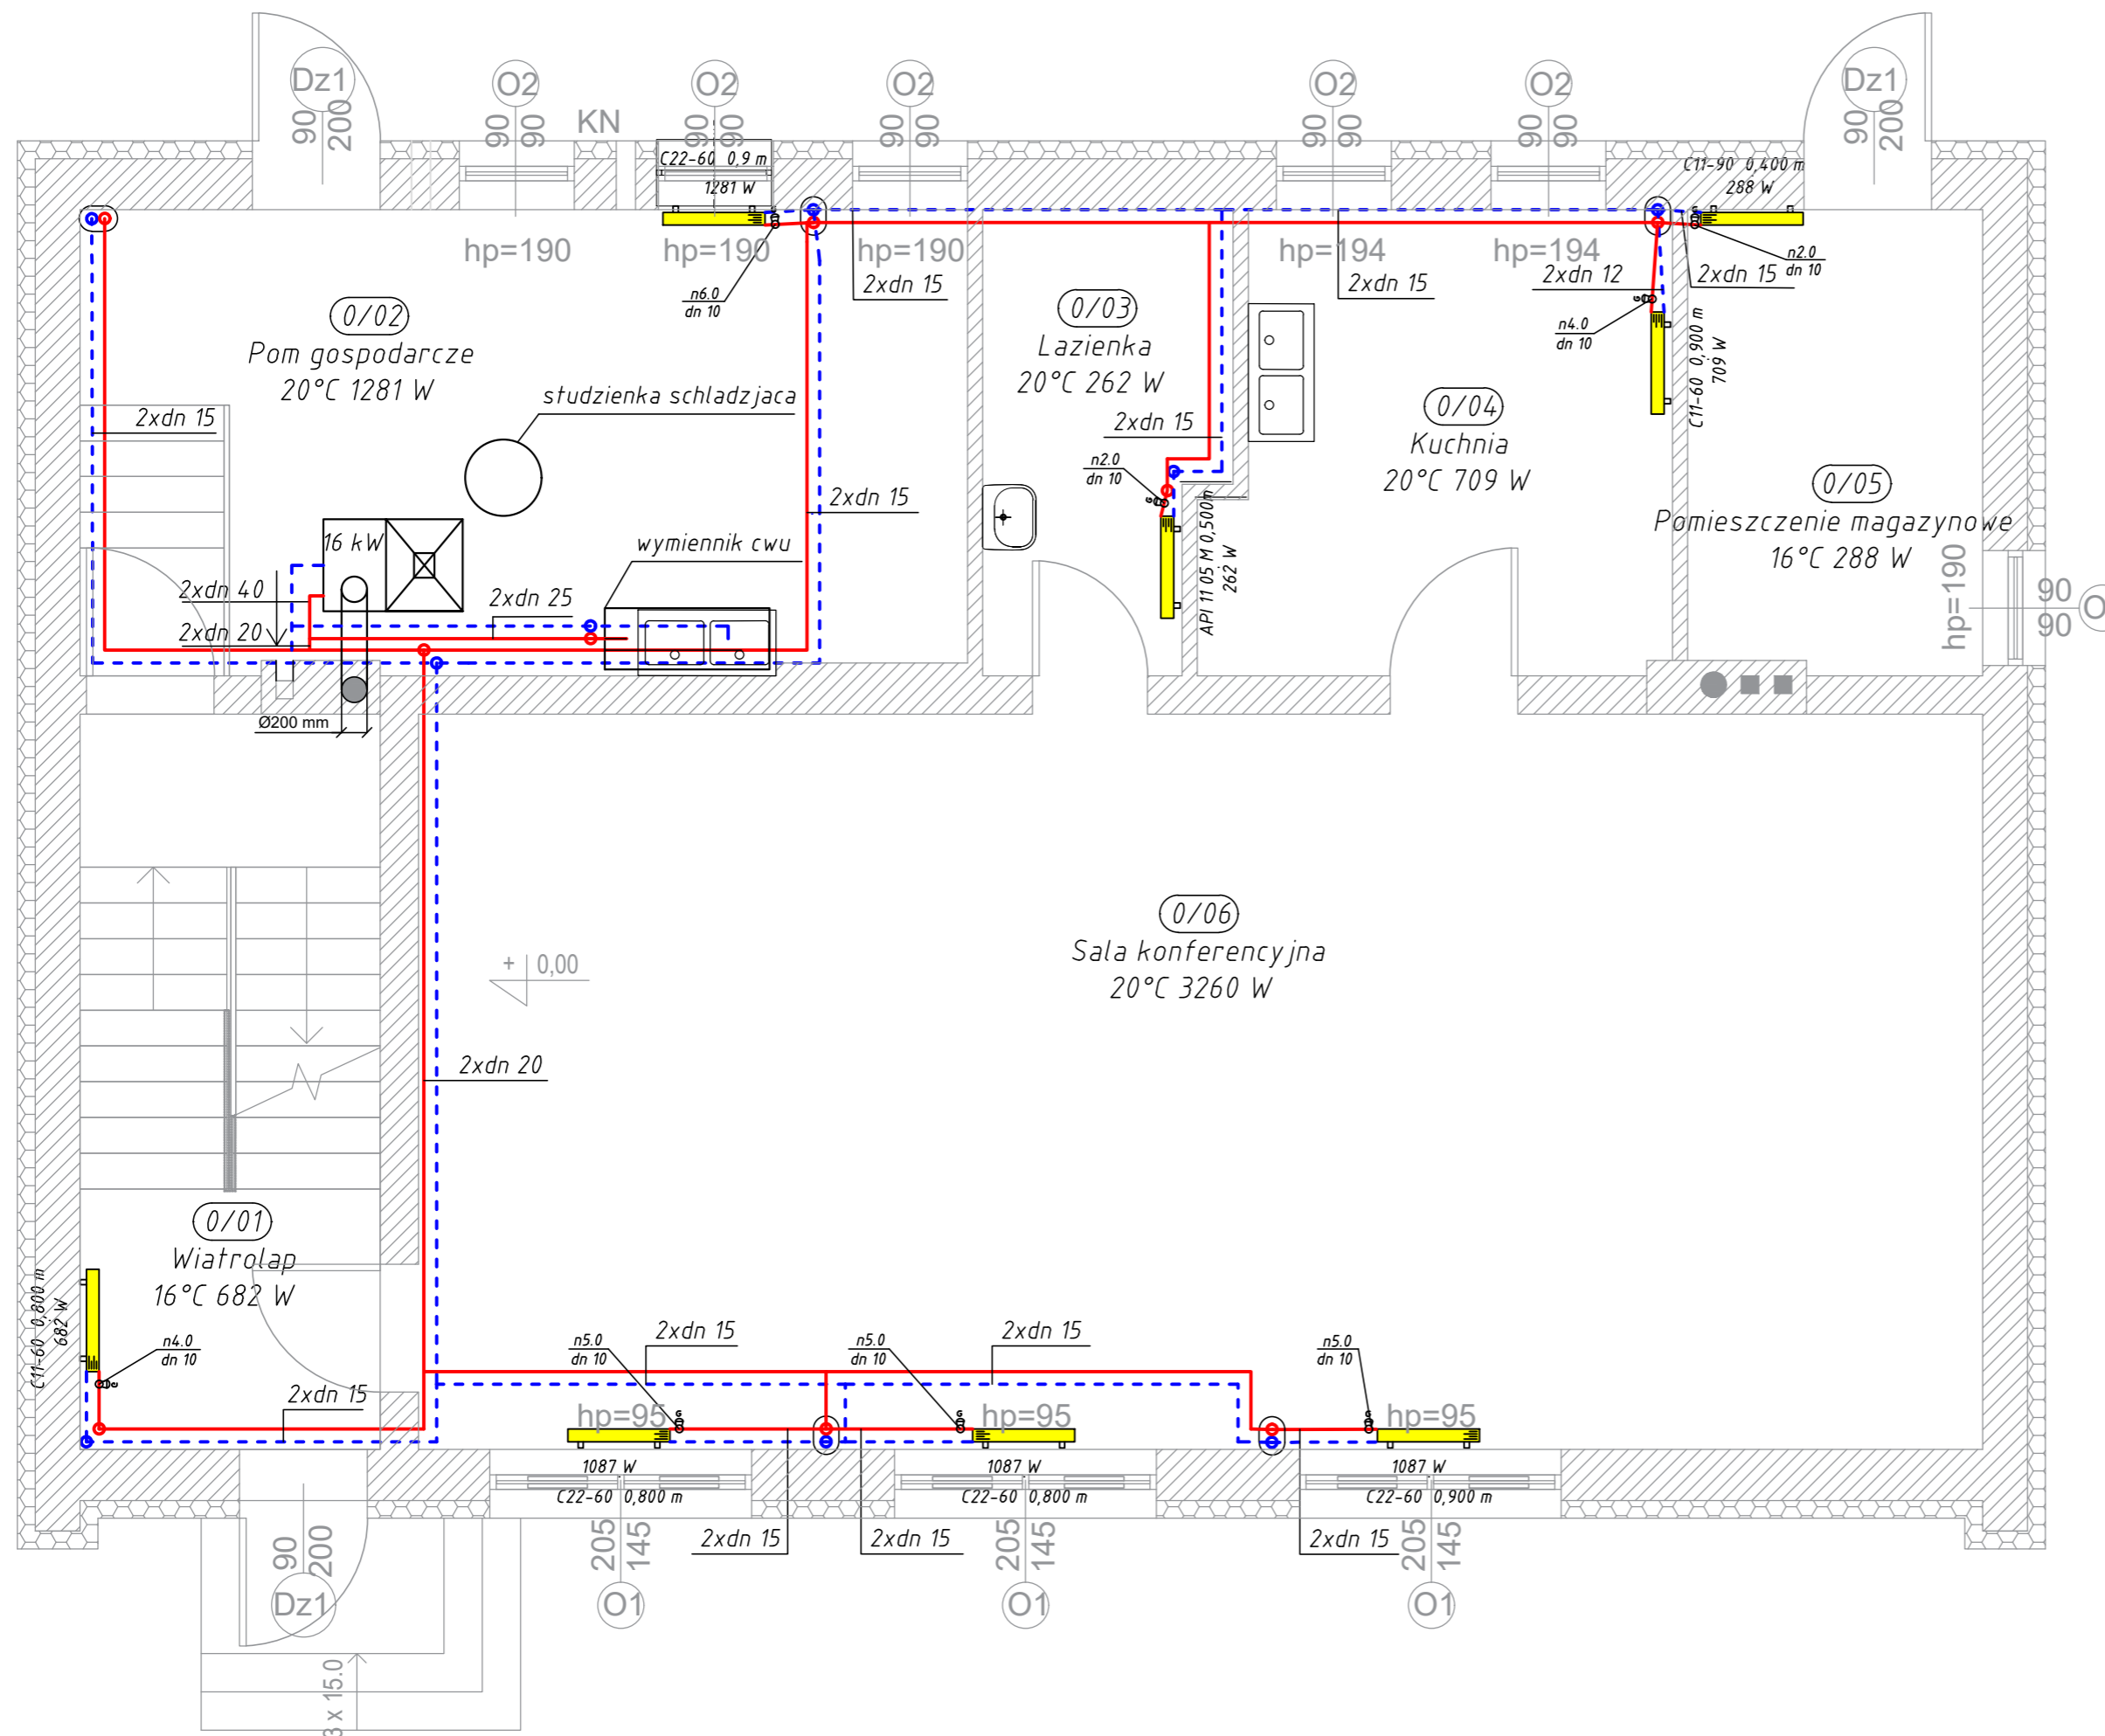

**TERMOMODERNIZACJA BUDYNKU OSP W
MIEJSCOWOŚCI KOTLICE,
Kotlice 24
26-020 Chmielnik
działka nr ewid. 137/1, 138, obręb Kotlice 0009**

**INWESTOR: GMINA CHMIELNIK
Plac Kościuszki 7
26-020 Chmielnik**

WYKONAWCA: PROJEKT-TECHNIKA Sp.j.
ul. Skibińskiego 13
25-819 Kielce
tel. 886 720 094
e-mail: biuro@projekt-technika.pl
www.projekt-technika.pl



AUTORZY OPRACOWANIA:

Funkcja	Imię i nazwisko	Uprawnienia budowlane	Podpis
Projektant:	tech. bud. Leopold Szozda	upr. nr GT.VI-63/88/76 do sporządzania projektów instalacji sanitarnych o powołaniach specjalnych w dziedzinie konstrukcyjnych i schematach technicznych	
Asystent:	mgr inż. Paulina Rubak	- - - - -	
Skala:	1:50	Branża:	SANITARNA
Temat:	Parter - instalacja c.o.	Nr rys.:	IV/SAN/01
Data opracowania projektu:	Kwiecień 2019		