


**TERMOMODERNIZACJA BUDYNKÓW  
UŻYTECZNOŚCI PUBLICZNEJ NA TERENIE GMINY  
CHMIELNIK - etap II**

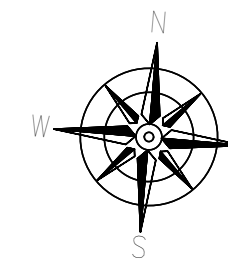

**LEGENDA:**


- - przewody zasilające
- - - - przewody powrotne
- pion centralnego ogrzewania
- głowica termostatyczna
- grzejnik płytowy

**Opis grzejnika płytowego**

CV21S-60 1,000 m Typ - wysokość długość  
831 W moc

**Opis głowicy termostatycznej**

$\frac{n3.0}{dn 10}$  nastawa średnica

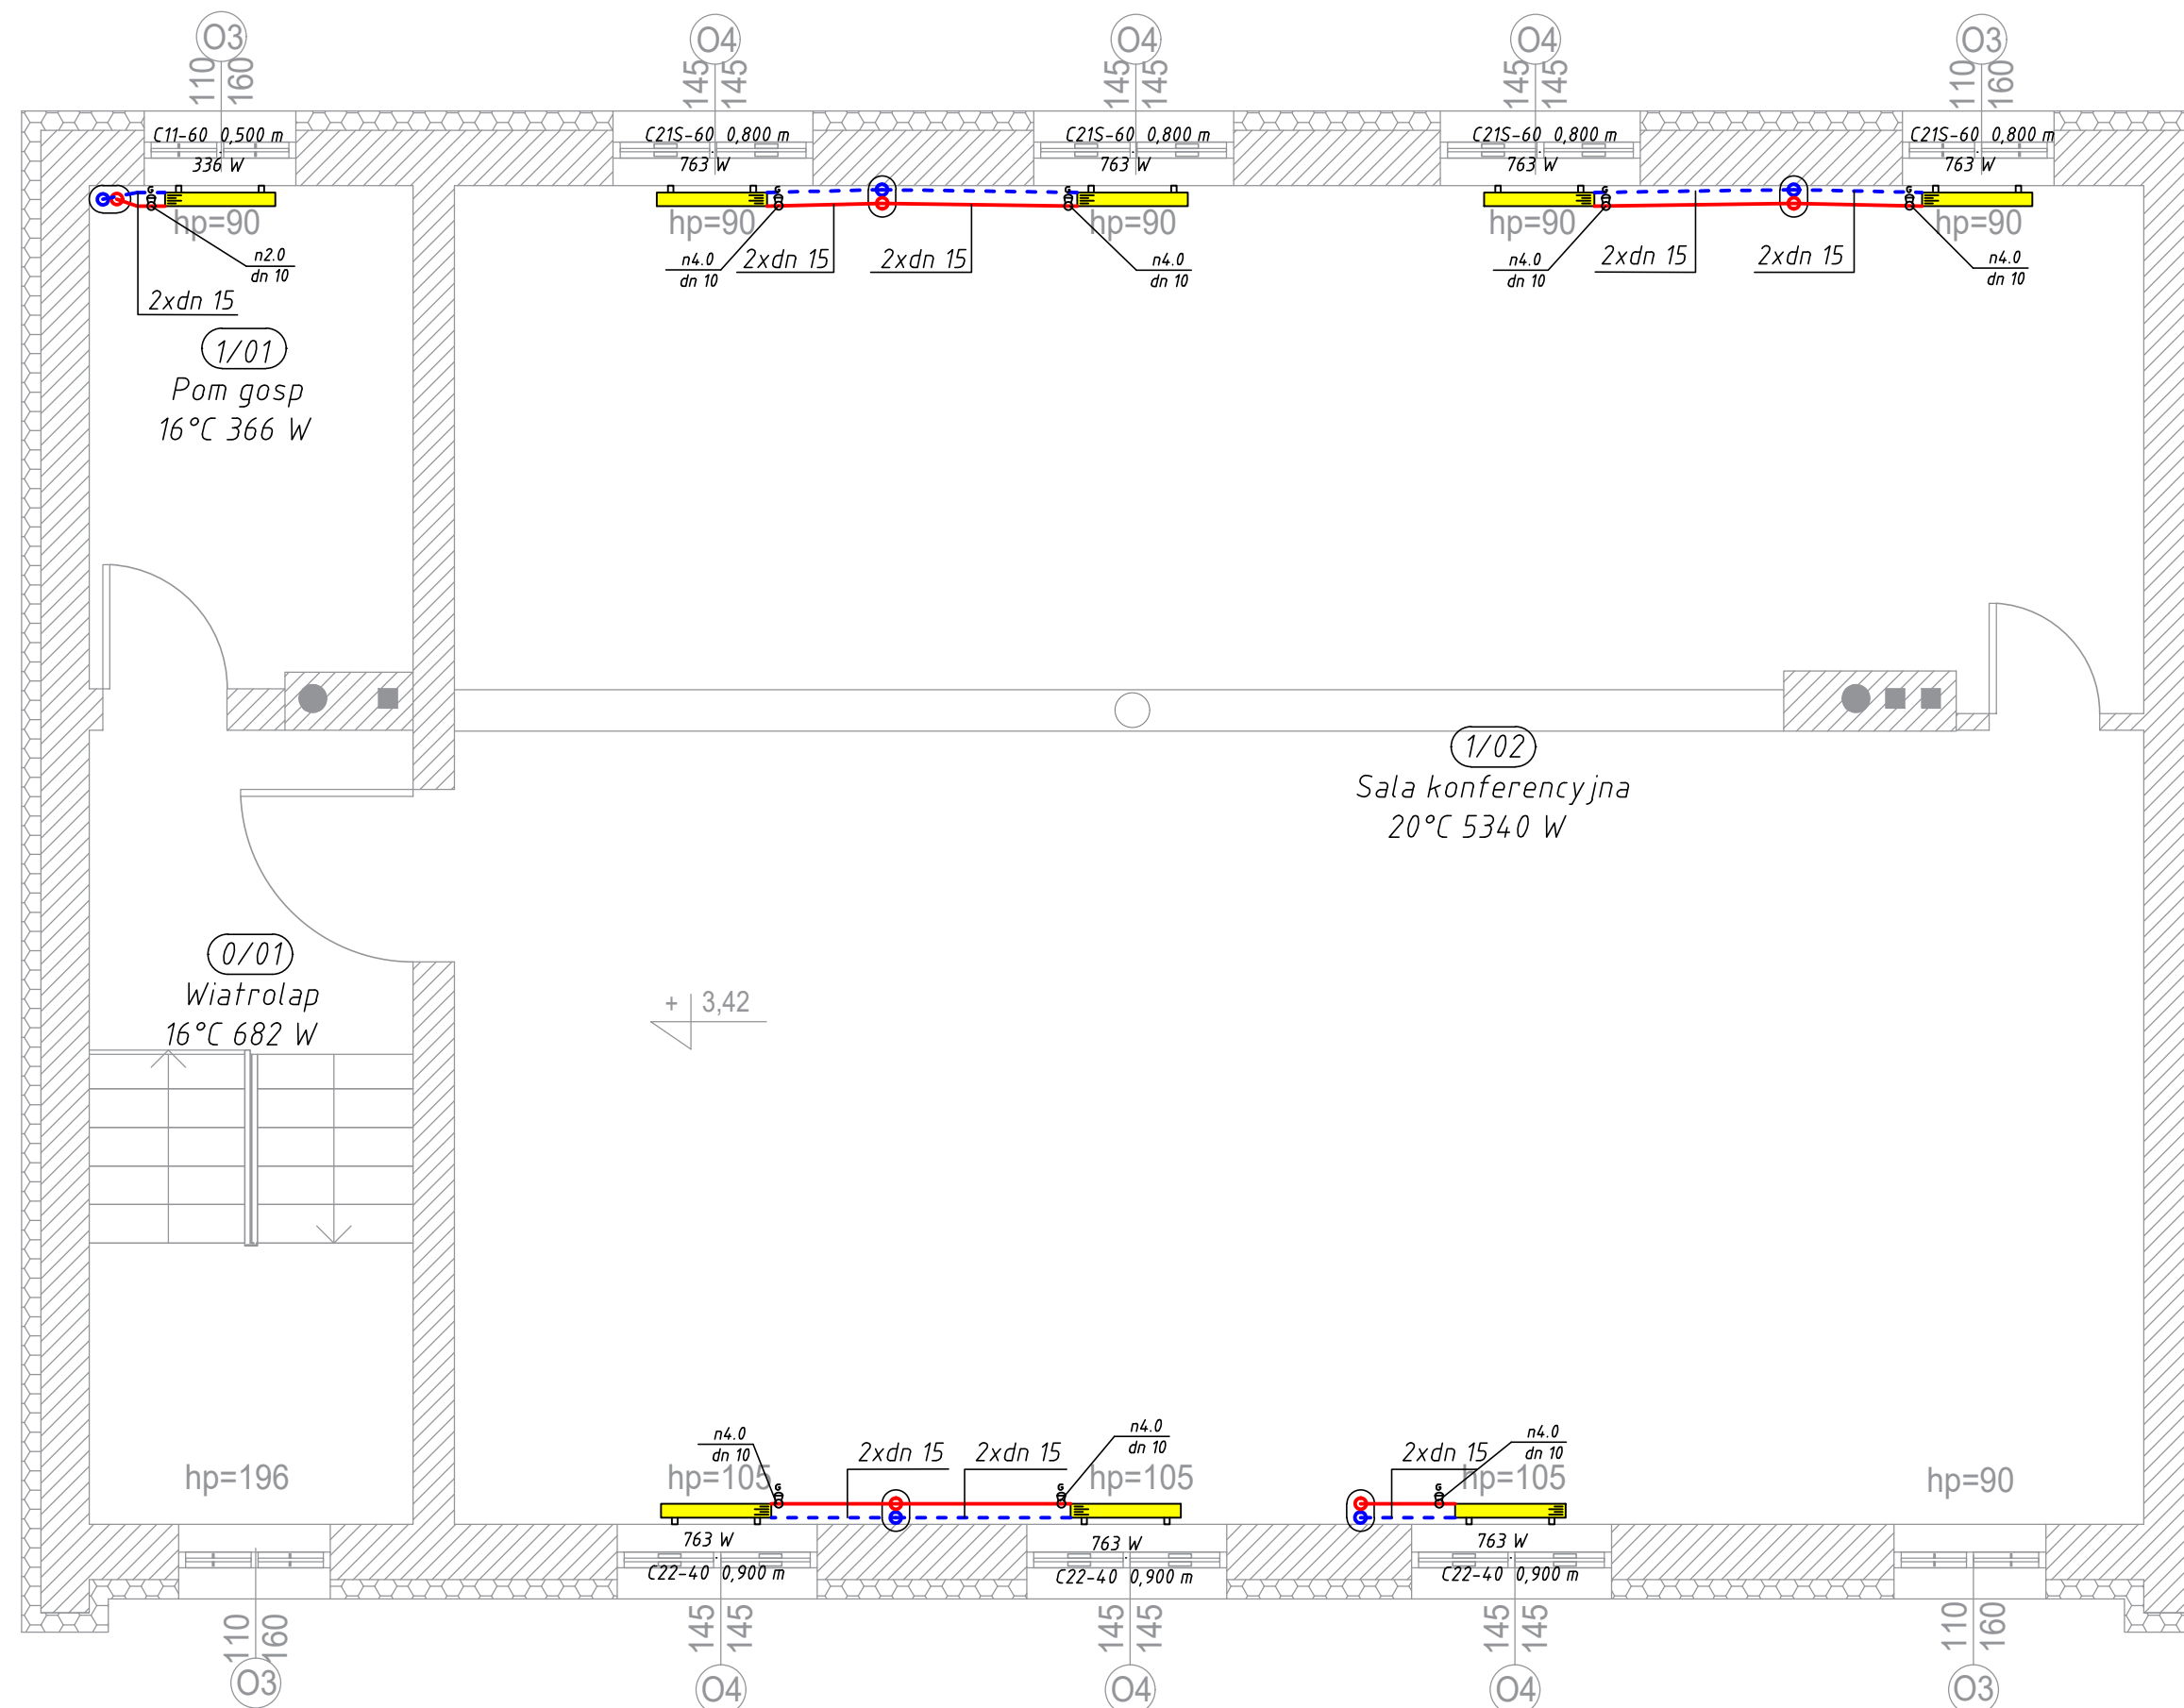

**TERMOMODERNIZACJA BUDYNKU OSP W  
MIEJSCOWOŚCI KOTLICE,  
Kotlice 24  
26-020 Chmielnik  
działka nr ewid. 137/1, 138, obręb Kotlice 0009**

**INWESTOR: GMINA CHMIELNIK  
Plac Kościuszki 7  
26-020 Chmielnik**

**WYKONAWCA: PROJEKT-TECHNIKA Sp.j.**  
ul. Skibińskiego 13  
25-819 Kielce  
tel. 886 720 094  
e-mail: [biuro@projekt-technika.pl](mailto:biuro@projekt-technika.pl)  
[www.projekt-technika.pl](http://www.projekt-technika.pl)



**AUTORZY OPRACOWANIA:**

Funkcja	Imię i nazwisko	Uprawnienia budowlane	Podpis
Projektant:	tech. bud. Leopold Szozda	upr. nr GT.VI-63/88/76 do sporządzania projektów instalacji sanitarnych o powołaniach z zakresu rozwiązań konstrukcyjnych i schematach technicznych	
Asystent:	mgr inż. Paulina Rubak	- - - - -	
Skala:	1:50	Branża:	SANITARNA
Temat:	Piętro - instalacja c.o.	Nr rys.:	IV/SAN/02
Data opracowania projektu: Kwiecień 2019			