


**TERMOMODERNIZACJA BUDYNKÓW
UŻYTECZNOŚCI PUBLICZNEJ NA TERENIE GMINY
CHMIELNIK - etap II**

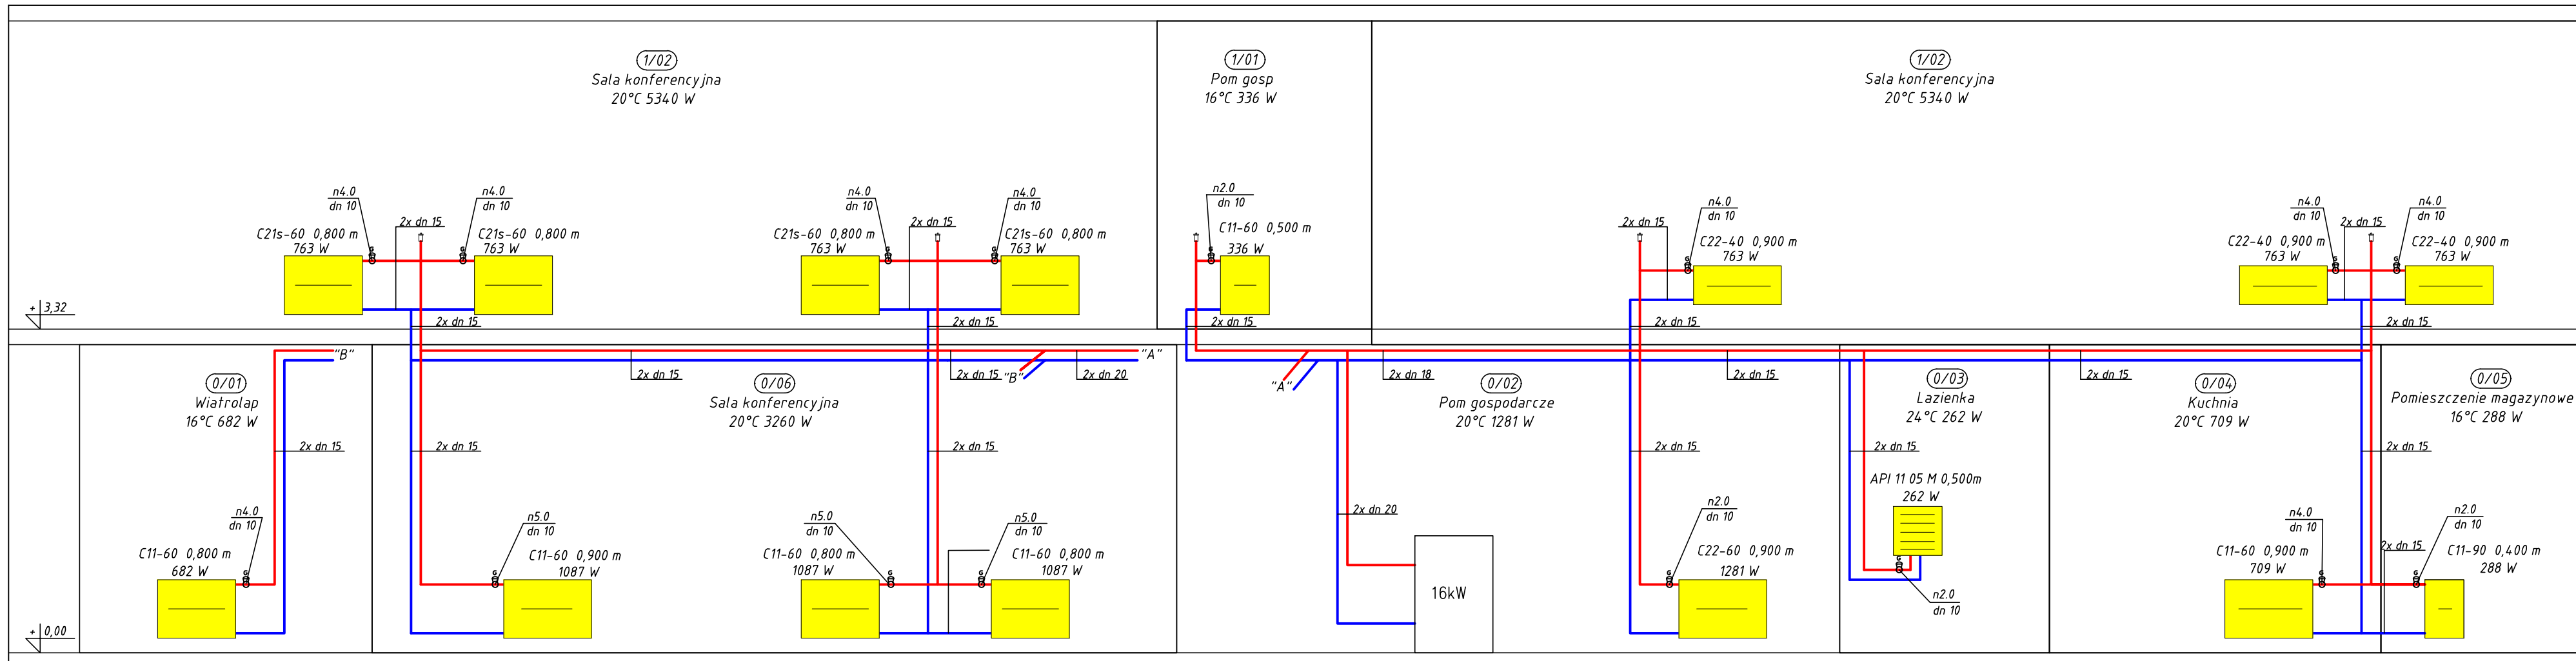

- LEGENDA:**
- - przewody zasilające
 - - - - przewody powrotne
 - pion centralnego ogrzewania
 - głowica termostatyczna
 - zawór odpowietrzający automatyczny
 - grzejnik płytowy
 - grzejnik łazienkowy
- Opis grzejnika płytowego**
CV21s-60 1,000 m Typ - wysokość długość
831 W moc
- Opis głowicy termostatycznej**
n3.0 / dn 10 nastawa średnica

**TERMOMODERNIZACJA BUDYNKU OSP W
MIEJSCOWOŚCI KOTLICE,
Kotlice 24
26-020 Chmielnik
działka nr ewid. 137/1, 138, obręb Kotlice 0009**

**INWESTOR: GMINA CHMIELNIK
Plac Kościuszki 7
26-020 Chmielnik**

WYKONAWCA: PROJEKT-TECHNIKA Sp.j.
ul. Skibińskiego 13
25-819 Kielce
tel. 886 720 094
e-mail: biuro@projekt-technika.pl
www.projekt-technika.pl



AUTORZY OPRACOWANIA:			
Funkcja	Imię i nazwisko	Uprawnienia budowlane	Podpis
Projektant:	tech. bud. Leopold Szozda	upr. nr GT-VI-6388/76 do sporządzania projektów instalacji sanitarnych o powierzchniach znamionych i rozwiązańach konstrukcyjnych i schematach technicznych	
Asystent:	mgr inż. Paulina Rubak		
Skala:	1:50		Branża: SANITARNA
Temat:	Rozwinięcie instalacji c.o.		Nr rys.: IV/SAN/03
Data opracowania projektu: Kwiecień 2019			