
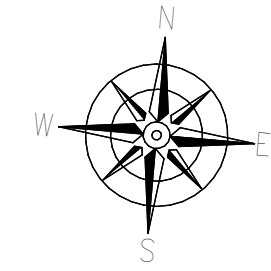


**TERMOMODERNIZACJA BUDYNKÓW
UŻYTECZNOŚCI PUBLICZNEJ NA TERENIE
GMINY CHMIELNIK - etap II**

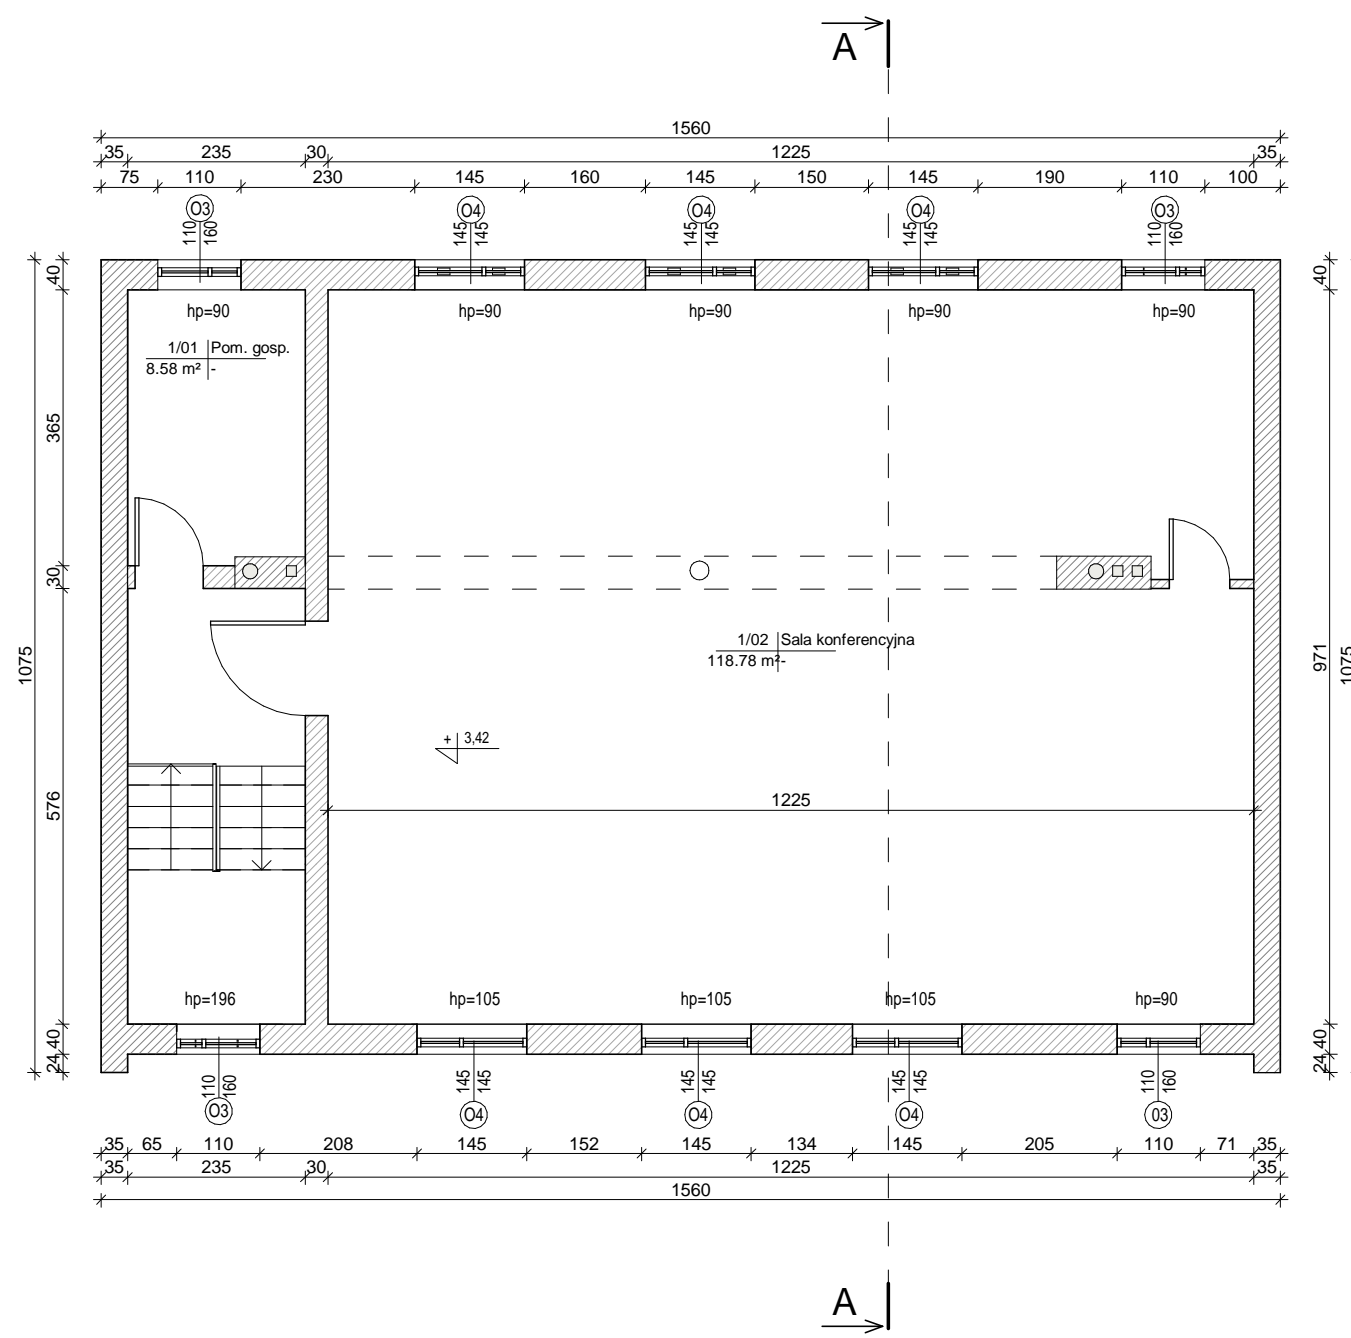

Oznaczenie
Nr pom. | Nazwa pom.
Pow. pom. | Posadzka

WYSOKOŚĆ POMIESZCZEŃ WYNOŚI 3,16m

UWAGA:
Wymiary podano w [cm]
Rzędne podano w [m]

Zestawienie pomieszczeń piętra		
Numer	Nazwa	Powierzchnia
1/01	Pom. gosp.	8.58 m ²
1/02	Sala konferencyjna	118.78 m ²
Suma ogólna:		127.35 m ²

**TERMOMODERNIZACJA BUDYNKU OSP W
MIEJSCOWOŚCI KOTLICE**
26-020 Chmielnik
Kotlice 24
działka nr ewid. 137/1,138

INWESTOR: GMINA CHMIELNIK
Plac kościuszki 7
26-020 Chmielnik

WYKONAWCA: PROJEKT-TECHNIKA Sp.j.
ul. Skibińskiego 13
25-819 Kielce
tel. 886 720 094
e-mail: biuro@projekt-technika.pl
www.projekt-technika.pl



AUTORZY OPRACOWANIA:			
Funkcja	Imię i nazwisko	Uprawnienia budowlane	Podpis
Projektant	mgr inż. arch. Paweł Czarnecki	Uprawnienia nr 171/SWOKK/2013 do projektowania bez ograniczeń w specjalności architektonicznej	
Asystent	mgr inż. Grzegorz Sadowski	-----	
	mgr inż. Sylwia Parobiec	-----	
	mgr inż. Łukasz Wotliński	-----	

Skala: **1:100**
Temat: **Rzut I piętra**
Data opracowania projektu: Luty 2019

Branża:
INWENTARYZACJA
Nr rys.:
V/INW/02