


PRZEKRÓJ A-A

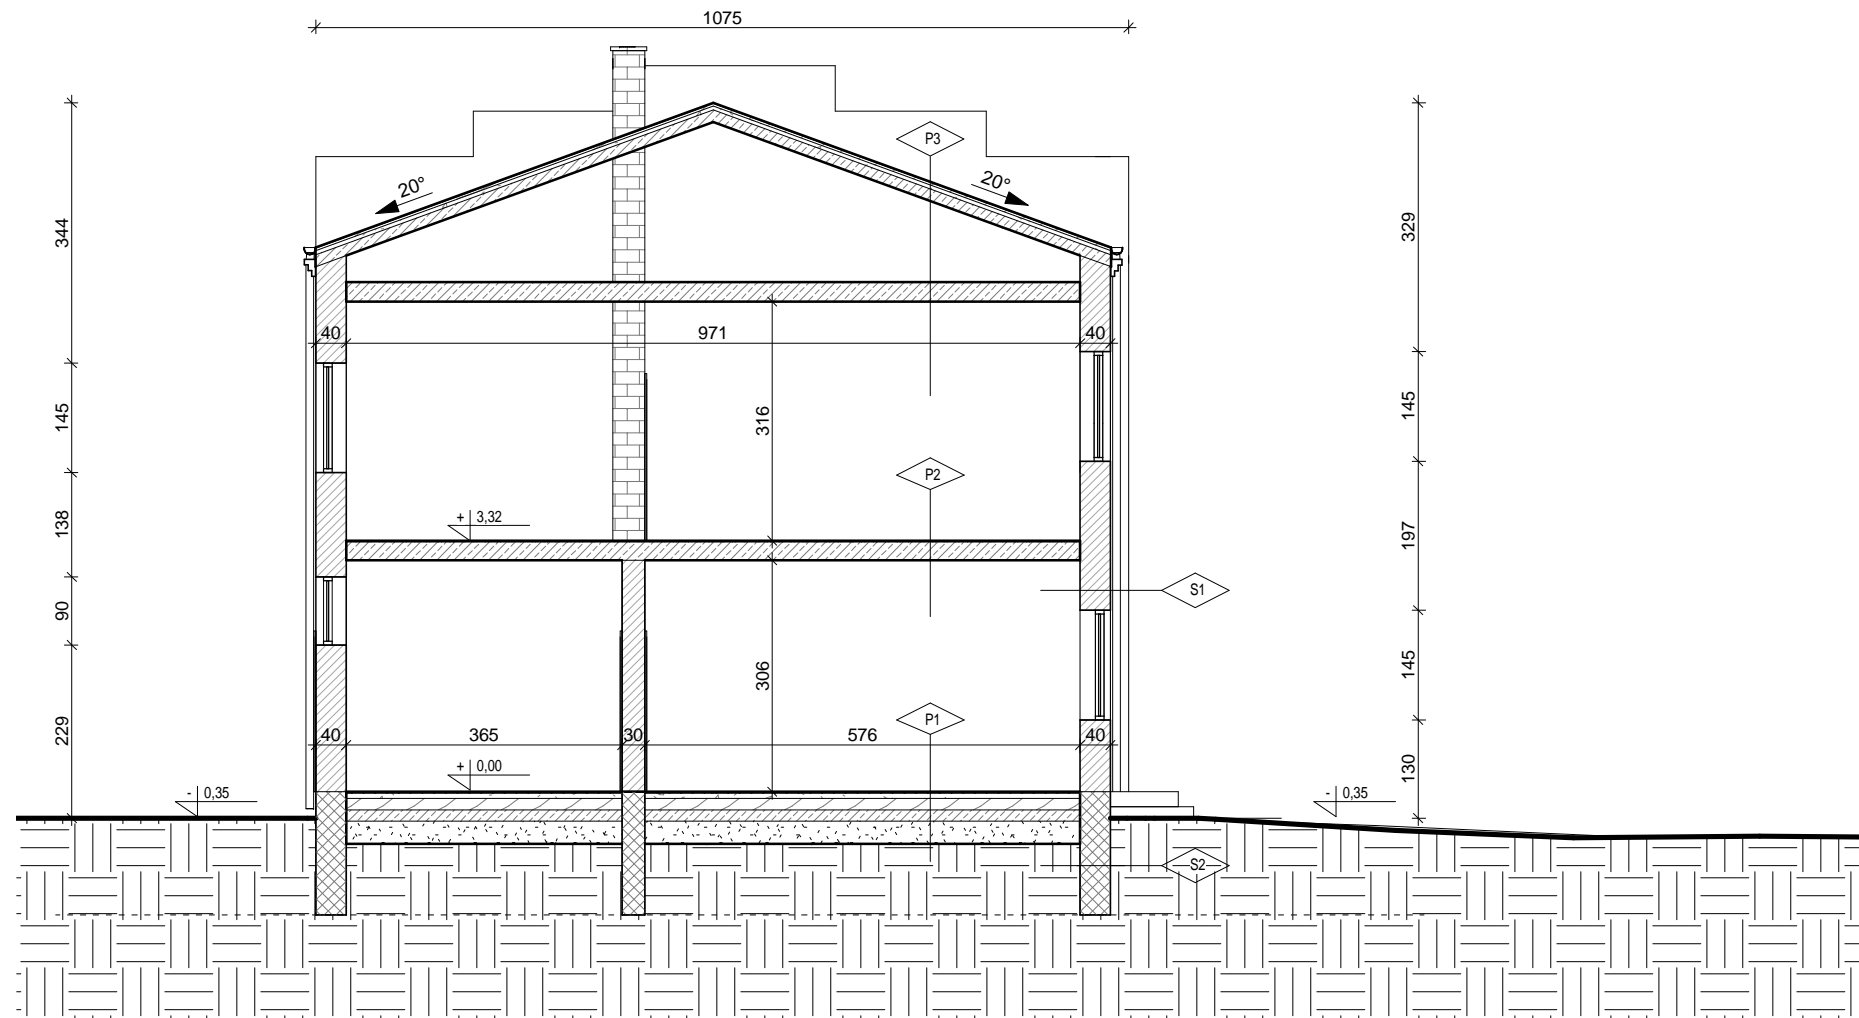

- |   |   |   |
|---|---|---|
| <p>P1</p> <ul style="list-style-type: none"> <li>Podkład betonowy gr. 2,5cm</li> <li>Izolacja przeciwwodna</li> <li>Chudy beton gr. 10cm</li> <li>Piasek średni</li> </ul>                                    | <p>P2</p> <ul style="list-style-type: none"> <li>Warstwa wykończeniowa</li> <li>Płyta betonowa gr. 16cm</li> <li>Gładź cementowa gr. 4cm</li> </ul>                                   | <p>P3</p> <ul style="list-style-type: none"> <li>blacha</li> <li>Konstrukcja drewniana dachu</li> <li>Płyta betonowa</li> <li>Warstwa wykończeniowa - gładź/tynk</li> </ul> |
| <p>S1</p> <ul style="list-style-type: none"> <li>Tynk lub gładź cementowo - wapienna gr. 1cm</li> <li>Mur z cegły ceramicznej pełnej gr. 38cm</li> <li>Tynk lub gładź cementowo - wapienna gr. 1cm</li> </ul> | <p>S2</p> <ul style="list-style-type: none"> <li>2x papa asfaltowa z 2 warstwami lepiku</li> <li>Błoczek betonowy gr. 40cm</li> <li>2x papa asfaltowa z 2 warstwami lepiku</li> </ul> |   |

TERMOMODERNIZACJA BUDYNKU OSP W  
 MIEJSCOWOŚCI KOTLICE  
 26-020 Chmielnik  
 Kotlice 24  
 działka nr ewid. 137/1,138

INWESTOR: **GMINA CHMIELNIK**  
 Plac Kościuszki 7  
 26-020 Chmielnik

WYKONAWCA: **PROJEKT-TECHNIKA Sp.j.**  
 ul. Skibińskiego 13  
 25-819 Kielce  
 tel. 886 720 094  
 e-mail: biuro@projekt-technika.pl  
 www.projekt-technika.pl



AUTORZY OPRACOWANIA:

| Funkcja    | Imię i nazwisko                | Uprawnienia budowlane  | Podpis |
|------------|--------------------------------|--|--------|
| Projektant | mgr inż. arch. Paweł Czarnecki | Uprawnienia nr 171/SWOKK/2013 do projektowania bez ograniczeń w specjalności architektonicznej |        |
| Asystent   | mgr inż. Grzegorz Sadowski     | -----  |        |
|            | mgr inż. Sylwia Parobiec       | -----  |        |
|            | mgr inż. Łukasz Wotliński      | -----  |        |

Skala: **1:100**  
 Temat: **Przekrój A-A**  
 Data opracowania projektu: Luty 2019

Branża: **INWENTARYZACJA**  
 Nr rys.: **V/INW/04**