

Wymiana rynien oraz rur spustowych


Docieplenie ściany fundamentowej i cokołu styropianem XPS gr. 12cm ($\lambda=0,032$ W/mK) metodą BSO

Docieplenie daszku styropianem grafitowym gr. 10cm ($\lambda=0,032$ W/mK) metodą BSO

Docieplenie ściany zewnętrznej styropianem grafitowym gr. 15cm ($\lambda=0,032$ W/mK) metodą BSO

Docieplenie ściany zewnętrznej styropianem grafitowym gr. 15cm ($\lambda=0,032$ W/mK) metodą BSO

Wymiana rynien oraz rur spustowych

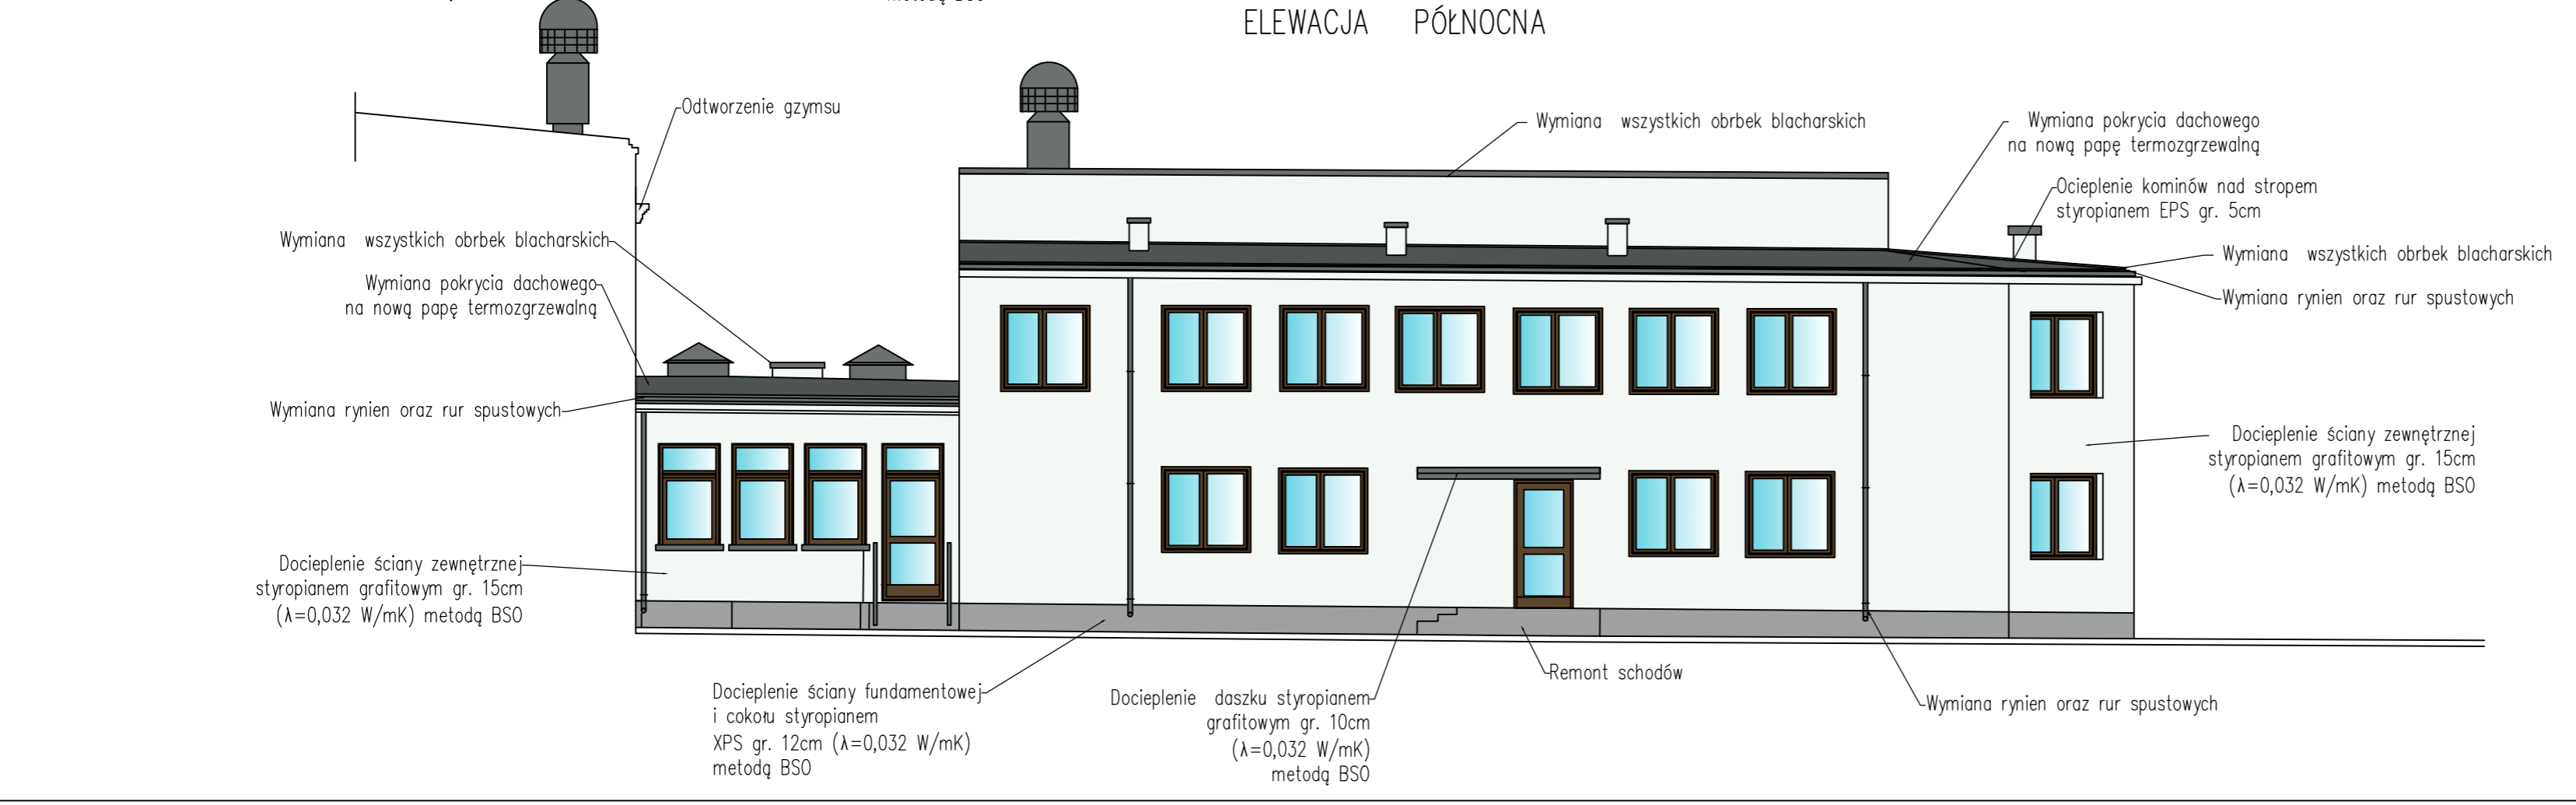

Docieplenie ściany zewnętrznej styropianem grafitowym gr. 15cm ($\lambda=0,032$ W/mK) metodą BSO

Docieplenie ściany fundamentowej i cokołu styropianem XPS gr. 12cm ($\lambda=0,032$ W/mK) metodą BSO

Docieplenie daszku styropianem grafitowym gr. 10cm ($\lambda=0,032$ W/mK) metodą BSO

Wymiana rynien oraz rur spustowych

- KOLORYSTYKA**
- Cokoł – tynk mozaikowy – kolor RAL CLASSIC 7004 (lub zbliżony)
 - lico ściany – tynk silikonowy kolor RAL CLASSIC 9003
 - lico ściany – tynk silikonowy kolor RAL CLASSIC 7035
 - Przekrycie dachu papa termoizolacyjna
 - Rynny, rury spustowe –kolor RAL CLASSIC 7005 (lub zbliżony)
 - Stółarka –kolor orzech

'ARMAX' Sp. z o.o.			
27-200 Starachowice, ul. 1go Maja 13 kom. 601 063 690			
Nazwa obiektu: Termomodernizacja Chmielnickiego Centrum Kultury w ramach zadania: Poprawa efektywności energetycznej budynków użyteczności publicznej na terenie miasta i gminy Chmielnik			
Inwestor: Gmina Chmielnik, 26-020 Chmielnik, Plac Kościuszki 7		Adres obiektu: ul. Starobuska 10, 26-020 Chmielnik, dz. nr. ew. 1299/1, 1299/2	
Przedmiot: Elewacja zachodnia, północna			Skala: 1:100
			Nr rys. 18
Projektant: Jarosław Kawiński		Data: 05.2019r.	
Projekt: Dariusz Celuch		Data: 05.2019r.	