



### Strefa wewnętrzna - ilość łączników 6 szt./m<sup>2</sup>

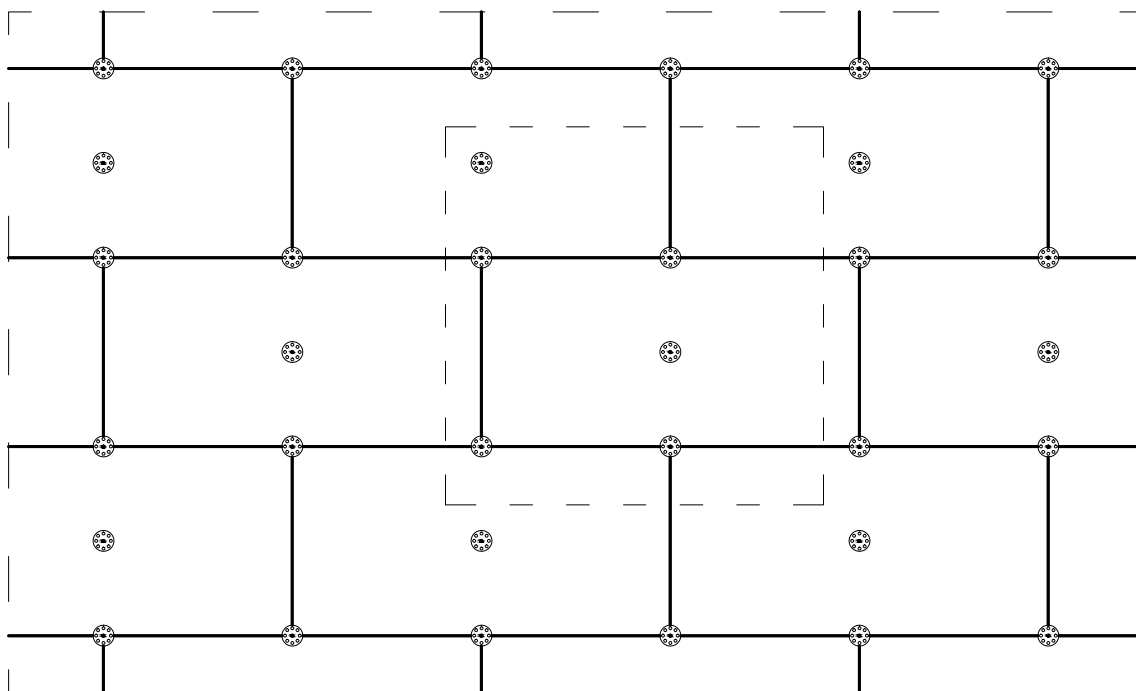

### Strefy brzegowe - ilość łączników 8 szt./m<sup>2</sup>

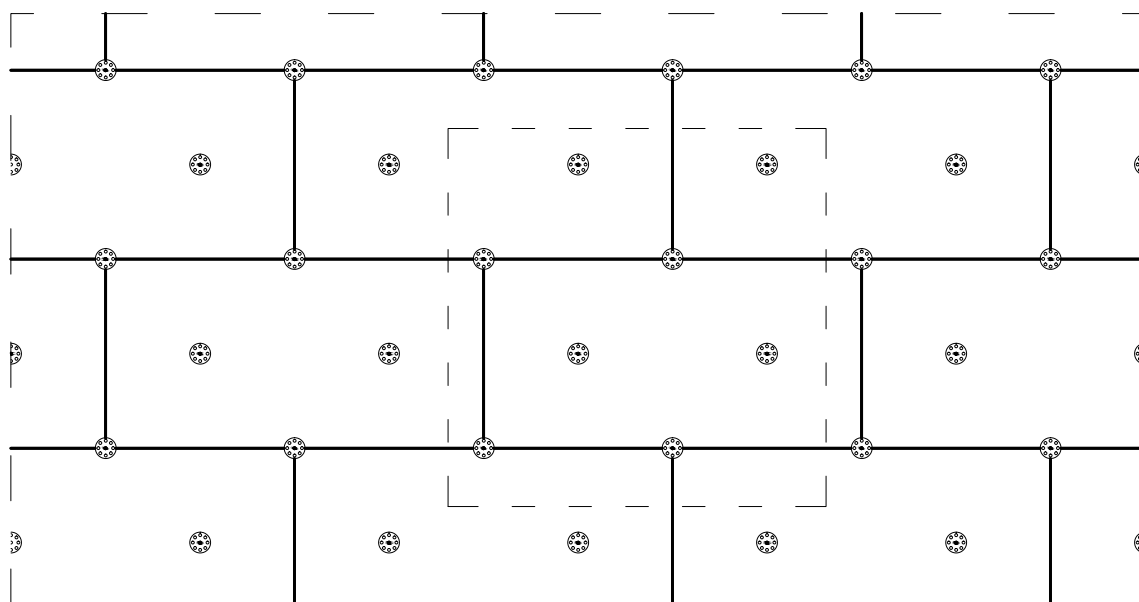

## 'ARMAX' Sp. z o.o.

27-200 Starachowice, ul. 1go Maja 13

kom. 601 063 690

**Nazwa obiektu:**

Termomodernizacja Chmielnickiego Centrum Kultury w ramach zadania: Poprawa efektywności energetycznej budynków użyteczności publicznej na terenie miasta i gminy Chmielnik

**Inwestor:**

Gmina Chmielnik,  
26-020 Chmielnik, Plac Kościuszki 7

**Adres obiektu:**

ul. Starobuska 10, 26-020 Chmielnik,  
dz. nr. ew. 1299/1, 1299/2

**Przedmiot:**

Detal – Rozmieszczenie łączników mocujących płyty izolacji termicznej

Skala:

1:20

Nr rys.

21

Str.

Projektanci:

Nazwisko:

Nr uprawnień:

Data:

Podpis:

Architektura:

Jarosław Kawiński

SW-1/2003

05.2019r.

PROJEKTOWAŁ:

Upr. architektoniczne

Projekt

Dariusz Celuch

05.2019r.

OPRACOWAŁ: