


ELEWACJA WSCHODNIA

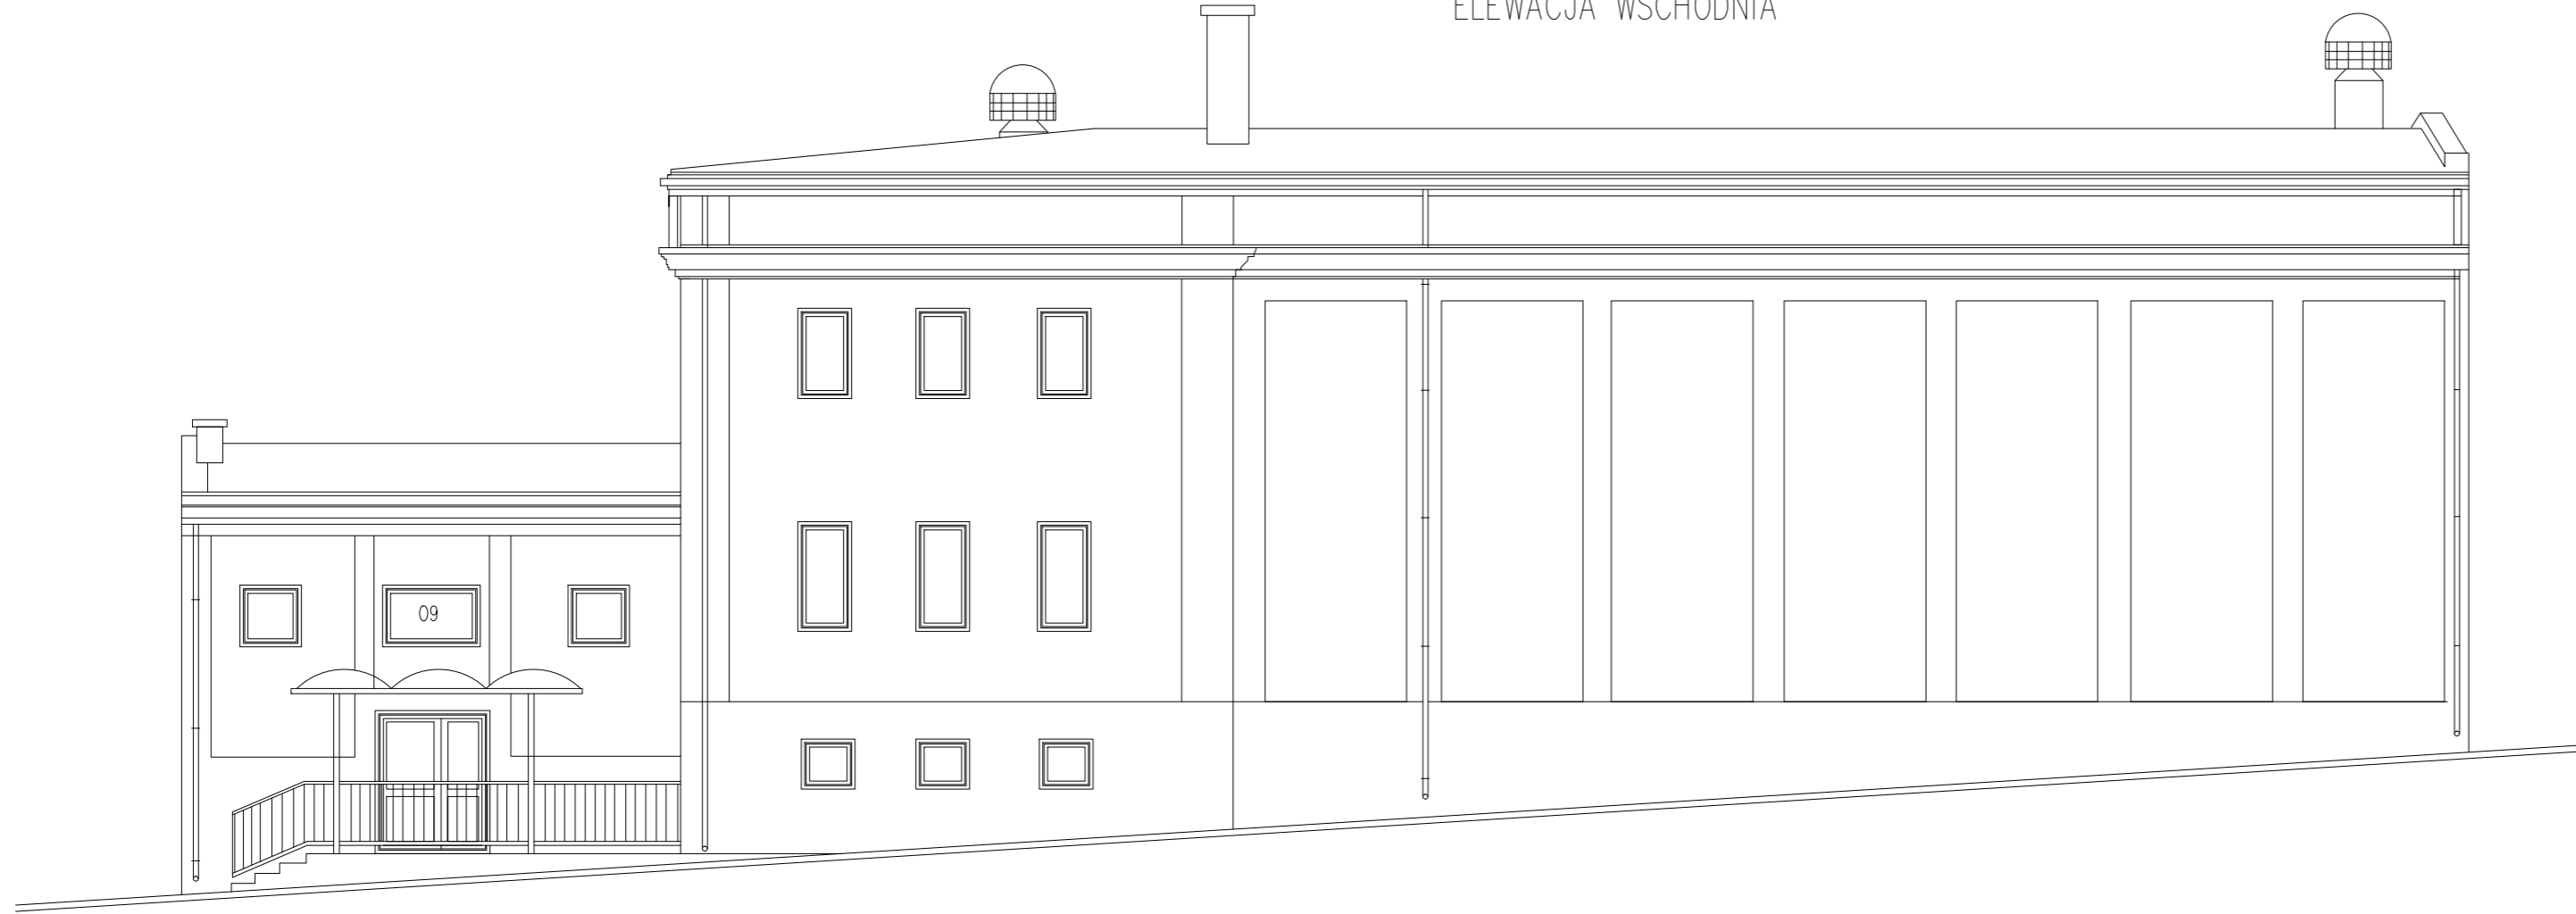

ELEWACJA POŁUDNIOWA



**'ARMAX'** Sp. z o.o.  
27-200 Starachowice, ul. 1go Maja 13 kom. 601 063 690

Nazwa obiektu:  
Termomodernizacja Chmielnickiego Centrum Kultury w ramach zadania: Poprawa efektywności energetycznej budynków użyteczności publicznej na terenie miasta i gminy Chmielnik\*

Inwestor:  
Gmina Chmielnik,  
26-020 Chmielnik, Plac Kościuszki 7

Adres obiektu:  
ul. Starobuska 10, 26-020 Chmielnik,  
dz. nr. ew. 1299/1 ,1299/2

Przedmiot:  
Elewacja wschodnia, południowa – inwent.

Skala: 1:100  
Nr rys. 7  
Str.

Projektant:	Nazwisko:	Nr uprawnień:	Data:	Podpis:
Architektura:	Jarosław Kawiński	SW-1/2003	05.2019r.	
PROJEKTOWAŁ:		Upr. architektoniczne		
Projekt				
OPRACOWAŁ:	Dariusz Celuch		05.2019r.	