

Instalacja gazu. Aksonometria

SKALA 1:50


OBJAŚNIENIA:

stal Istniejąca instalacja gazu - rury stalowe czarne ze szwem

DN25stal Istniejąca instalacja gazu - rury stalowe czarne ze szwem

UWAGA:

Przed każdym urządzeniem zamontować filtr do gazu i zawór odcinający

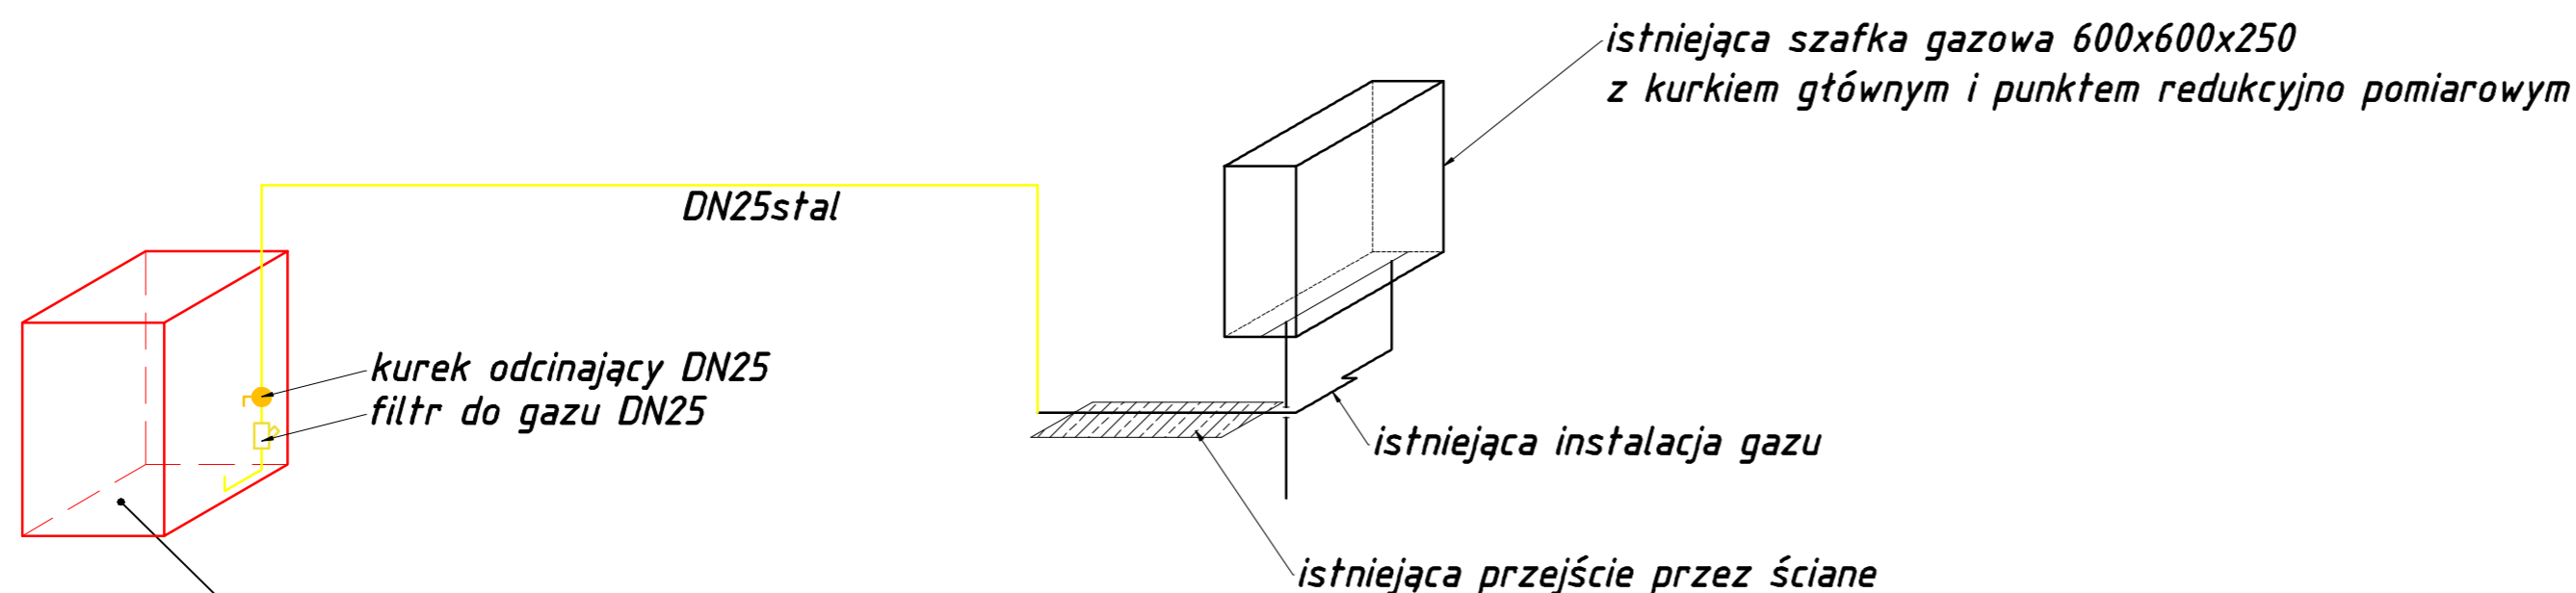

Kocioł gazowy kondensacyjny 1-funkcyjny
wiszący o mocy 45kW
moc nominalna dla c.o. (50/30°C) 8,9/43,0kW
zużycie gazu E 1,4-6,3 m³/h
pojemność wodna 5,3l, ciężar 53kg

'ARMAX' Sp. z o.o. 27-200 Starachowice, ul. 1go Maja 13 kom. 601 063 690					
Nazwa obiektu: Termomodernizacja Chmielnickiego Centrum Kultury w ramach zadania: Poprawa efektywności energetycznej budynków użyteczności publicznej na terenie miasta i gminy Chmielnik*					
Inwestor: Gmina Chmielnik, 26-020 Chmielnik, Plac Kościuszki 7		Adres obiektu: ul. Starobuska 10, 26-020 Chmielnik, dz. nr. ew. 1299/1, 1299/2			
Przedmiot: Instalacja gazu - aksonometria				Skala: 1:100	Nr rys. GA-1
Projektanci:	Nazwiska:	Nr uprawnień:	Data:	Podpis:	
Architektura/konstrukcja:	Anna Kupiec	PDK/0220/PWOS/16 Upr. instalacje sanitarne	03.2019r.		
Projekt	Tomasz Żak	PDK/0223/PWOS/16 Upr. instalacje sanitarne	03.2019r.		
OPRACOWAŁA:					