



### Strefa wewnętrzna - ilość łączników 6 szt./m<sup>2</sup>

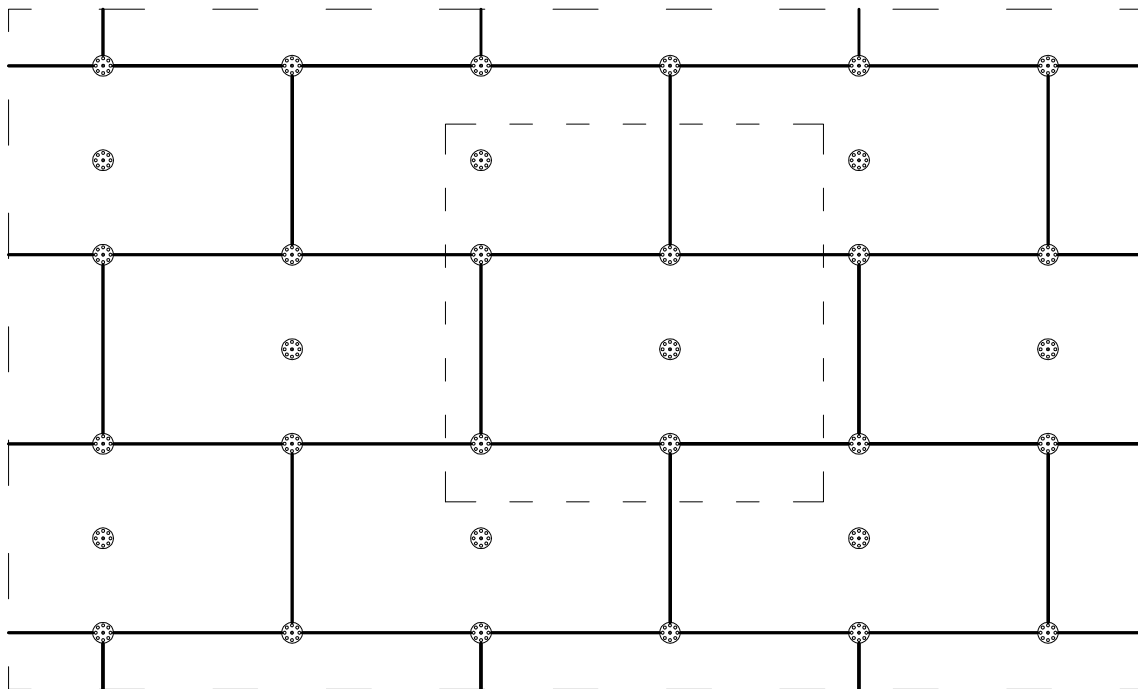

### Strefy brzegowe - ilość łączników 8 szt./m<sup>2</sup>

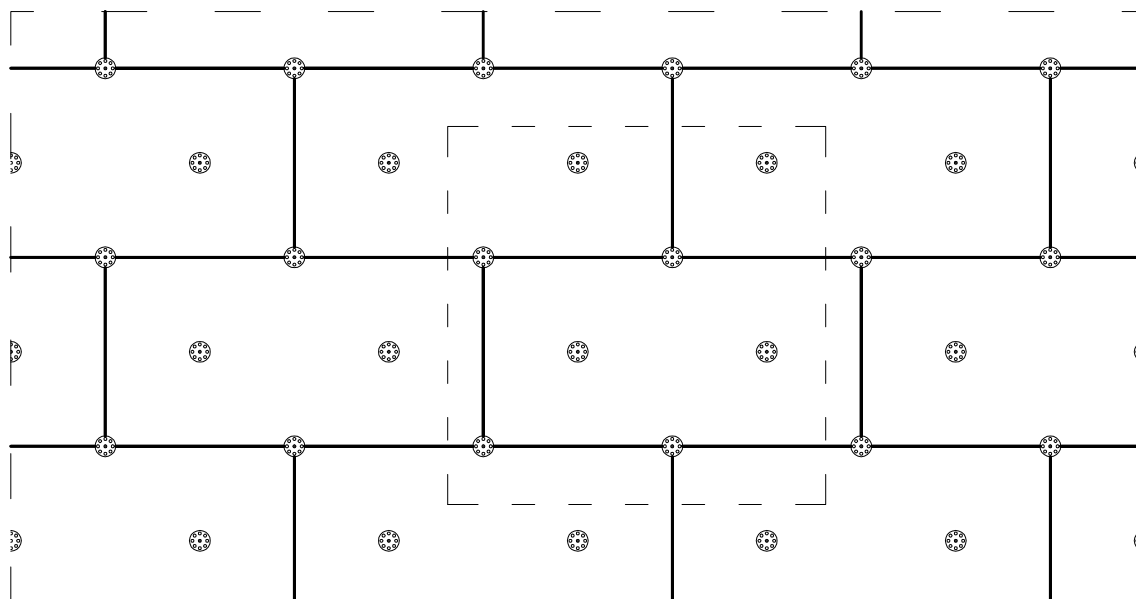

#### 'ARMAX' Sp. z o.o.

27-200 Starachowice, ul. 1go Maja 13

kom. 601 063 690

Nazwa obiektu:  
Termomodernizacja Szkoły Podstawowej w Chmielniku filia w Suchowoli w ramach zadania:  
Poprawa efektywności energetycznej budynków użyteczności publicznej na terenie miasta i gminy  
Chmielnik"

Inwestor:  
Gmina Chmielnik,  
26-020 Chmielnik, Plac Kościuszki 7

Adres obiektu:  
Suchowola 102, 26-020 Chmielnik,  
dz. nr. ew. 234/1 ,236/2

Przedmiot:  
Detal – Rozmieszczenie łączników mocujących  
płyty izolacji termicznej

Skala:

1:20

Nr rys.

25

Str.

Projektanci:	Nazwisko:	Nr uprawnień:	Data:	Podpis:
Architektura/konstrukcja:	Jarosław Kawiński	SW-1/2003	05.2019r.	
PROJEKTOWAŁ:		Upr. architektoniczne		
Projekt	Patrycja Marczał		05.2019r.	
OPRACOWAŁA:				